


PLANIMETRIA UBICAZIONE SITI DI DESTINAZIONE

SCALA 1:5000



QUADRO D'UNIONE

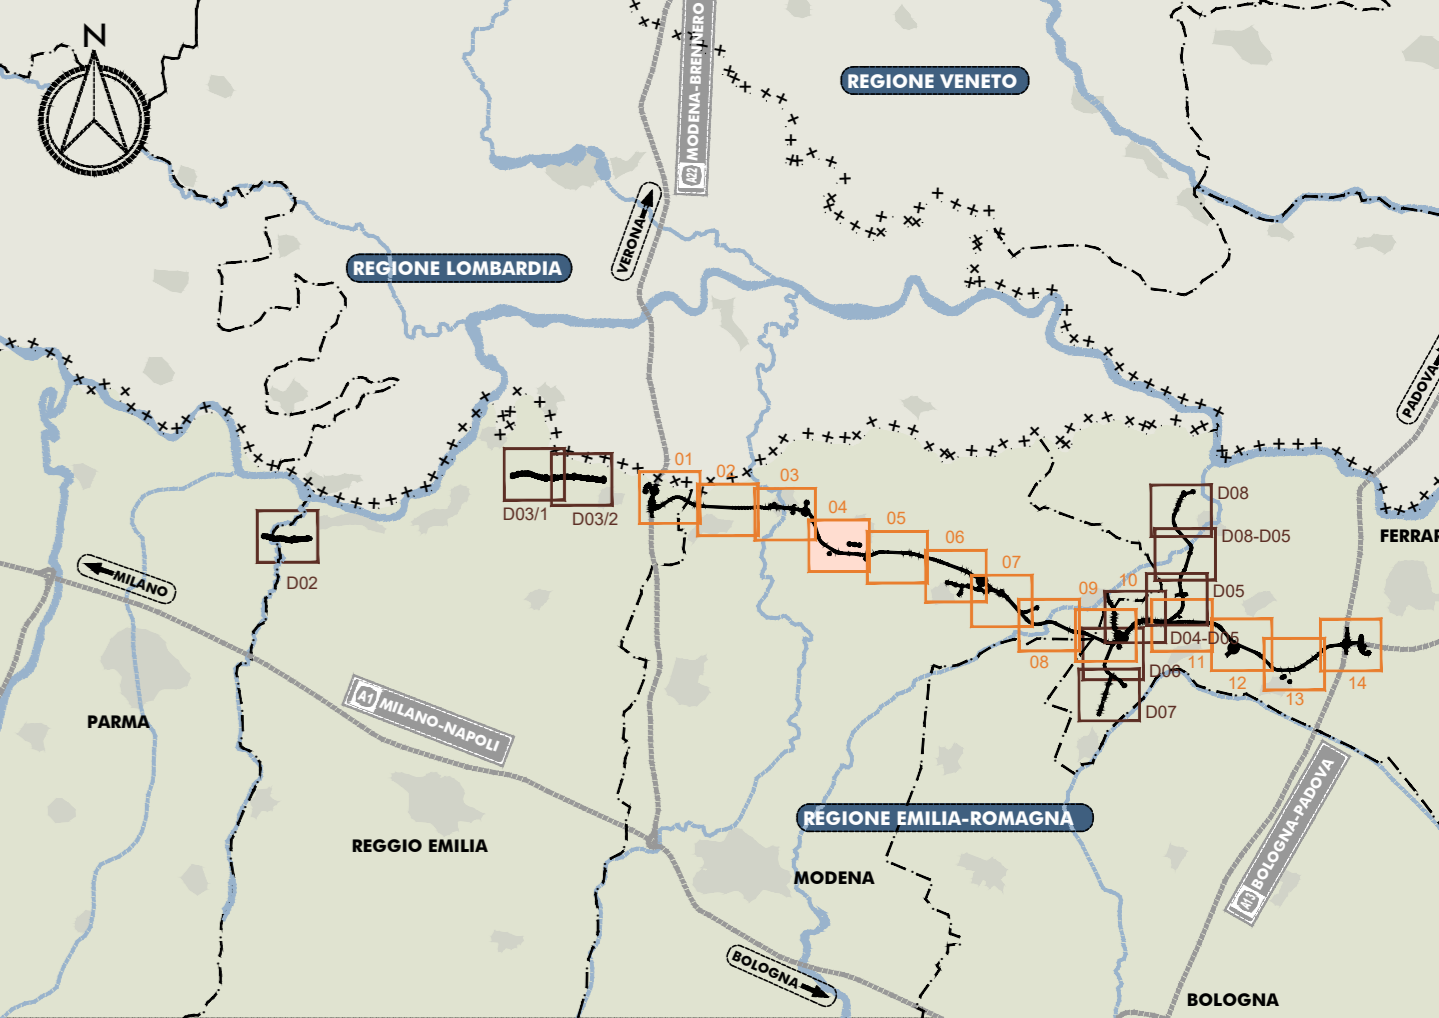

LEGENDA

- AREE SITI DI DESTINAZIONE DEFINITIVA
- AREE SITI DI DEPOSITO TEMPORANEO

IL CONCEDENTE  
Regione Emilia-Romagna

IL CONCESSIONARIO  
ARC  
AUTOSTRADA REGIONALE CISPADANA


**AUTOSTRADA REGIONALE CISPADANA  
DAL CASELLO DI REGGIOLO-ROLO SULLA A22  
AL CASELLO DI FERRARA SUD SULLA A13**

CODICE C.U.P. E8180800060009

**PROGETTO DEFINITIVO**

**AUTOSTRADA REGIONALE CISPADANA - PARTE GENERALE**

APPROVIONAMENTO MATERIALI  
PIANO DI GESTIONE OPERATIVA DELLE TERRE E ROCCE DA SCAVO  
ASSE AUTOSTRADALE  
PLANIMETRIA SITI DI DESTINAZIONE  
TAV. 414

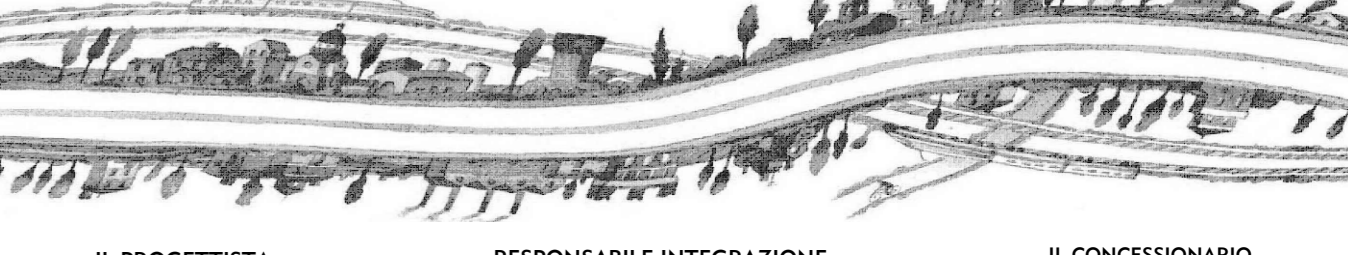

IL PROGETTISTA  
Ing. Gianfranco Marchi  
Aut. Inv. Bologna n° 4740

RESPONSABILE INTEGRAZIONE PRESTAZIONI SPECIALISTICHE  
Ing. Antonio Anania  
Aut. Inv. Perugia n° 42374

IL CONCESSIONARIO  
Autostada Regionale Cispadana S.p.A. e i concessionari Gruppo Feltre

*Gianfranco Marchi*

Dott. Ing. Antonio Anania  
INGEGNERIA PIZZAROTTI & C. S.p.A.  
Ingegneri Specializzati in Ingegneria Civile

*Antonio Anania*

|      |            |   |           |           |              |  |  |  |  |  |  |
|------|------------|---|-----------|-----------|--------------|--|--|--|--|--|--|
| G    |            |   |           |           |              |  |  |  |  |  |  |
| F    |            |   |           |           |              |  |  |  |  |  |  |
| E    |            |   |           |           |              |  |  |  |  |  |  |
| D    |            |   |           |           |              |  |  |  |  |  |  |
| C    |            |   |           |           |              |  |  |  |  |  |  |
| B    |            |   |           |           |              |  |  |  |  |  |  |
| A    | 01.08.2019 | EMISSIONE PER OTTEPIERANZA DECRETO VIA DEL 26.07.2017 | BOSCHI    | MARCHI    | ANANIA       |  |  |  |  |  |  |
| REV. | DATA       | DESCRIZIONE   | REDAZIONE | CONTROLLI | APPROVAZIONE |  |  |  |  |  |  |

| IDENTIFICAZIONE ELABORATO |         |            |        |             |      |        |        |        |        |        |        |
|---------------------------|---------|------------|--------|-------------|------|--------|--------|--------|--------|--------|--------|
| NUM. PROSP.               | F. Fog. | DATA       | GRUPPO | DESCRIZIONE | DATA | PROSP. | PROSP. | PROSP. | PROSP. | PROSP. | PROSP. |
| 71157                     | P0      | 01/08/2019 |        |             |      |        |        |        |        |        |        |

AGOSTO 2019  
SCALA 1:5000