

LEGENDA

- AREE SITI DI DESTINAZIONE DEFINITIVA
- AREE SITI DI DEPOSITO TEMPORANEO

VIABILITÀ DI ADDUZIONE AL SISTEMA AUTOSTRADALE - D04 (EX FFE-TRATTO BI) RACCORDO BONDENO-CENTO-AUTOSTRADA CISPADANA

PER LA VIABILITÀ DI ADDUZIONE D04 VEDI ELABORATO: PD-0-000-0KK00-0-CD-PG-081

VIABILITÀ DI ADDUZIONE AL SISTEMA AUTOSTRADALE - D05 (EX FFE) RACCORDO BONDENO-CENTO-AUTOSTRADA CISPADANA

PER LA VIABILITÀ DI ADDUZIONE D05 VEDI ELABORATO: PD-0-000-0KK00-0-CD-PG-078 PD-0-000-0KK00-0-CD-PG-079 PD-0-000-0KK00-0-CD-PG-080

AP016 PONTE SUL CANALE DI CENTO

DP006 PONTE SU CANALE DI CENTO I L=116,00m

VIABILITÀ DI ADDUZIONE AL SISTEMA AUTOSTRADALE - D06 (EX FFE) RACCORDO BONDENO-CENTO-AUTOSTRADA CISPADANA

AP015 PONTE SUL CANALE DI CENTO

DP005 PONTE SU CANALE DI CENTO

DP007 PONTE SU CANALE DI CENTO


PER LA VIABILITÀ DI ADDUZIONE D06 VEDI ELABORATO: PD-0-000-0KK00-0-CD-PG-075

IL CONCESSIONARIO
ARC
 AUTOSTRADA REGIONALE CISPADANA

AUTOSTRADA REGIONALE CISPADANA DAL CASELLO DI REGGIOLO-ROLO SULLA A22 AL CASELLO DI FERRARA SUD SULLA A13

PROGETTO DEFINITIVO

AUTOSTRADA REGIONALE CISPADANA - PARTE GENERALE
 APPROVVIGIONAMENTO MATERIALI
 PIANO DI GESTIONE OPERATIVA DELLE TERRE E ROCCE DA SCAVO
 ASSE AUTOSTRADALE
 PLANIMETRIA SITI DI DESTINAZIONE
 TAV. 10/14

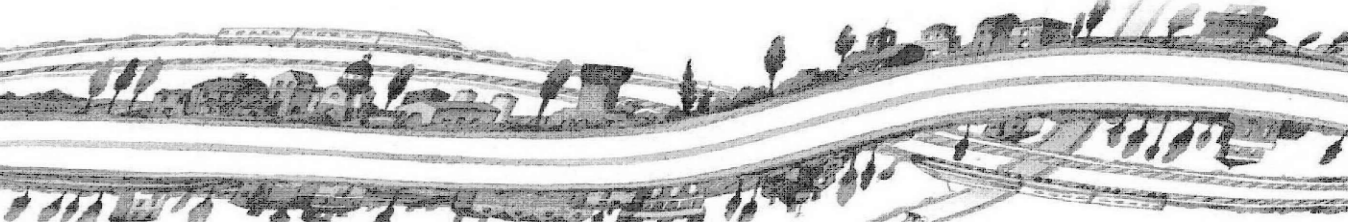

IL PROGETTISTA
 Ing. Gianfranco Marchi
 Albo Ingg. Bologna n° 4347

RESPONSABILE INTEGRAZIONE PRESTAZIONI SPECIALISTICHE
 Ing. Antonio Anania
 Albo Ingg. Perugia n° 42374

IL CONCESSIONARIO
 Autostada Regionale Cispadana S.p.A.
 L. VESSENTI
 Gruppo Ferrovie

Dott. Ing. Antonio Anania
 INFERIA (PZ) ARZUFFI & C. S.p.A.
 INFERIA (PZ) ARZUFFI & C. S.p.A.

REVISIONE	DATA	DESCRIZIONE	REDAZIONE	CONTROLLO	APPROVAZIONE

IDENTIFICAZIONE ELABORATO

PROF.	PROF.	PROF.	PROF.	PROF.	PROF.	PROF.	PROF.	PROF.	PROF.

DATA: 01.08.2019
 EMISSIONE PER OTTEMPERAZIONE DECRETO VIA DEL 28.07.2017
 BOSCCHI
 MARCHI
 ANANIA
 01 AGOSTO 2019

SCALA: 1:5000