
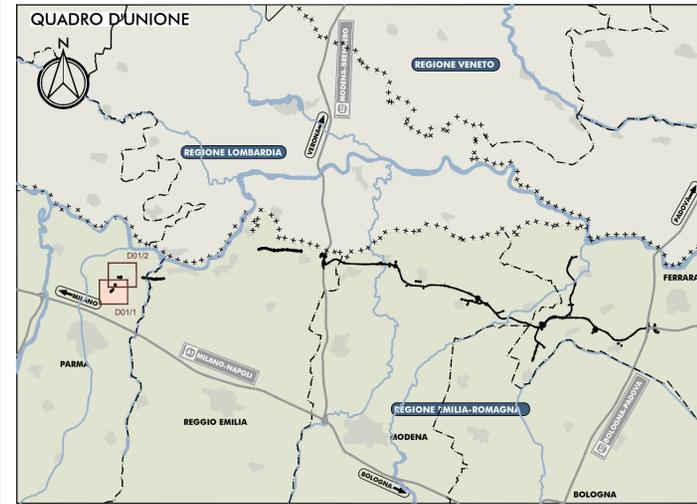


PLANIMETRIA UBICAZIONE SITI DI DESTINAZIONE

SCALA 1:5000

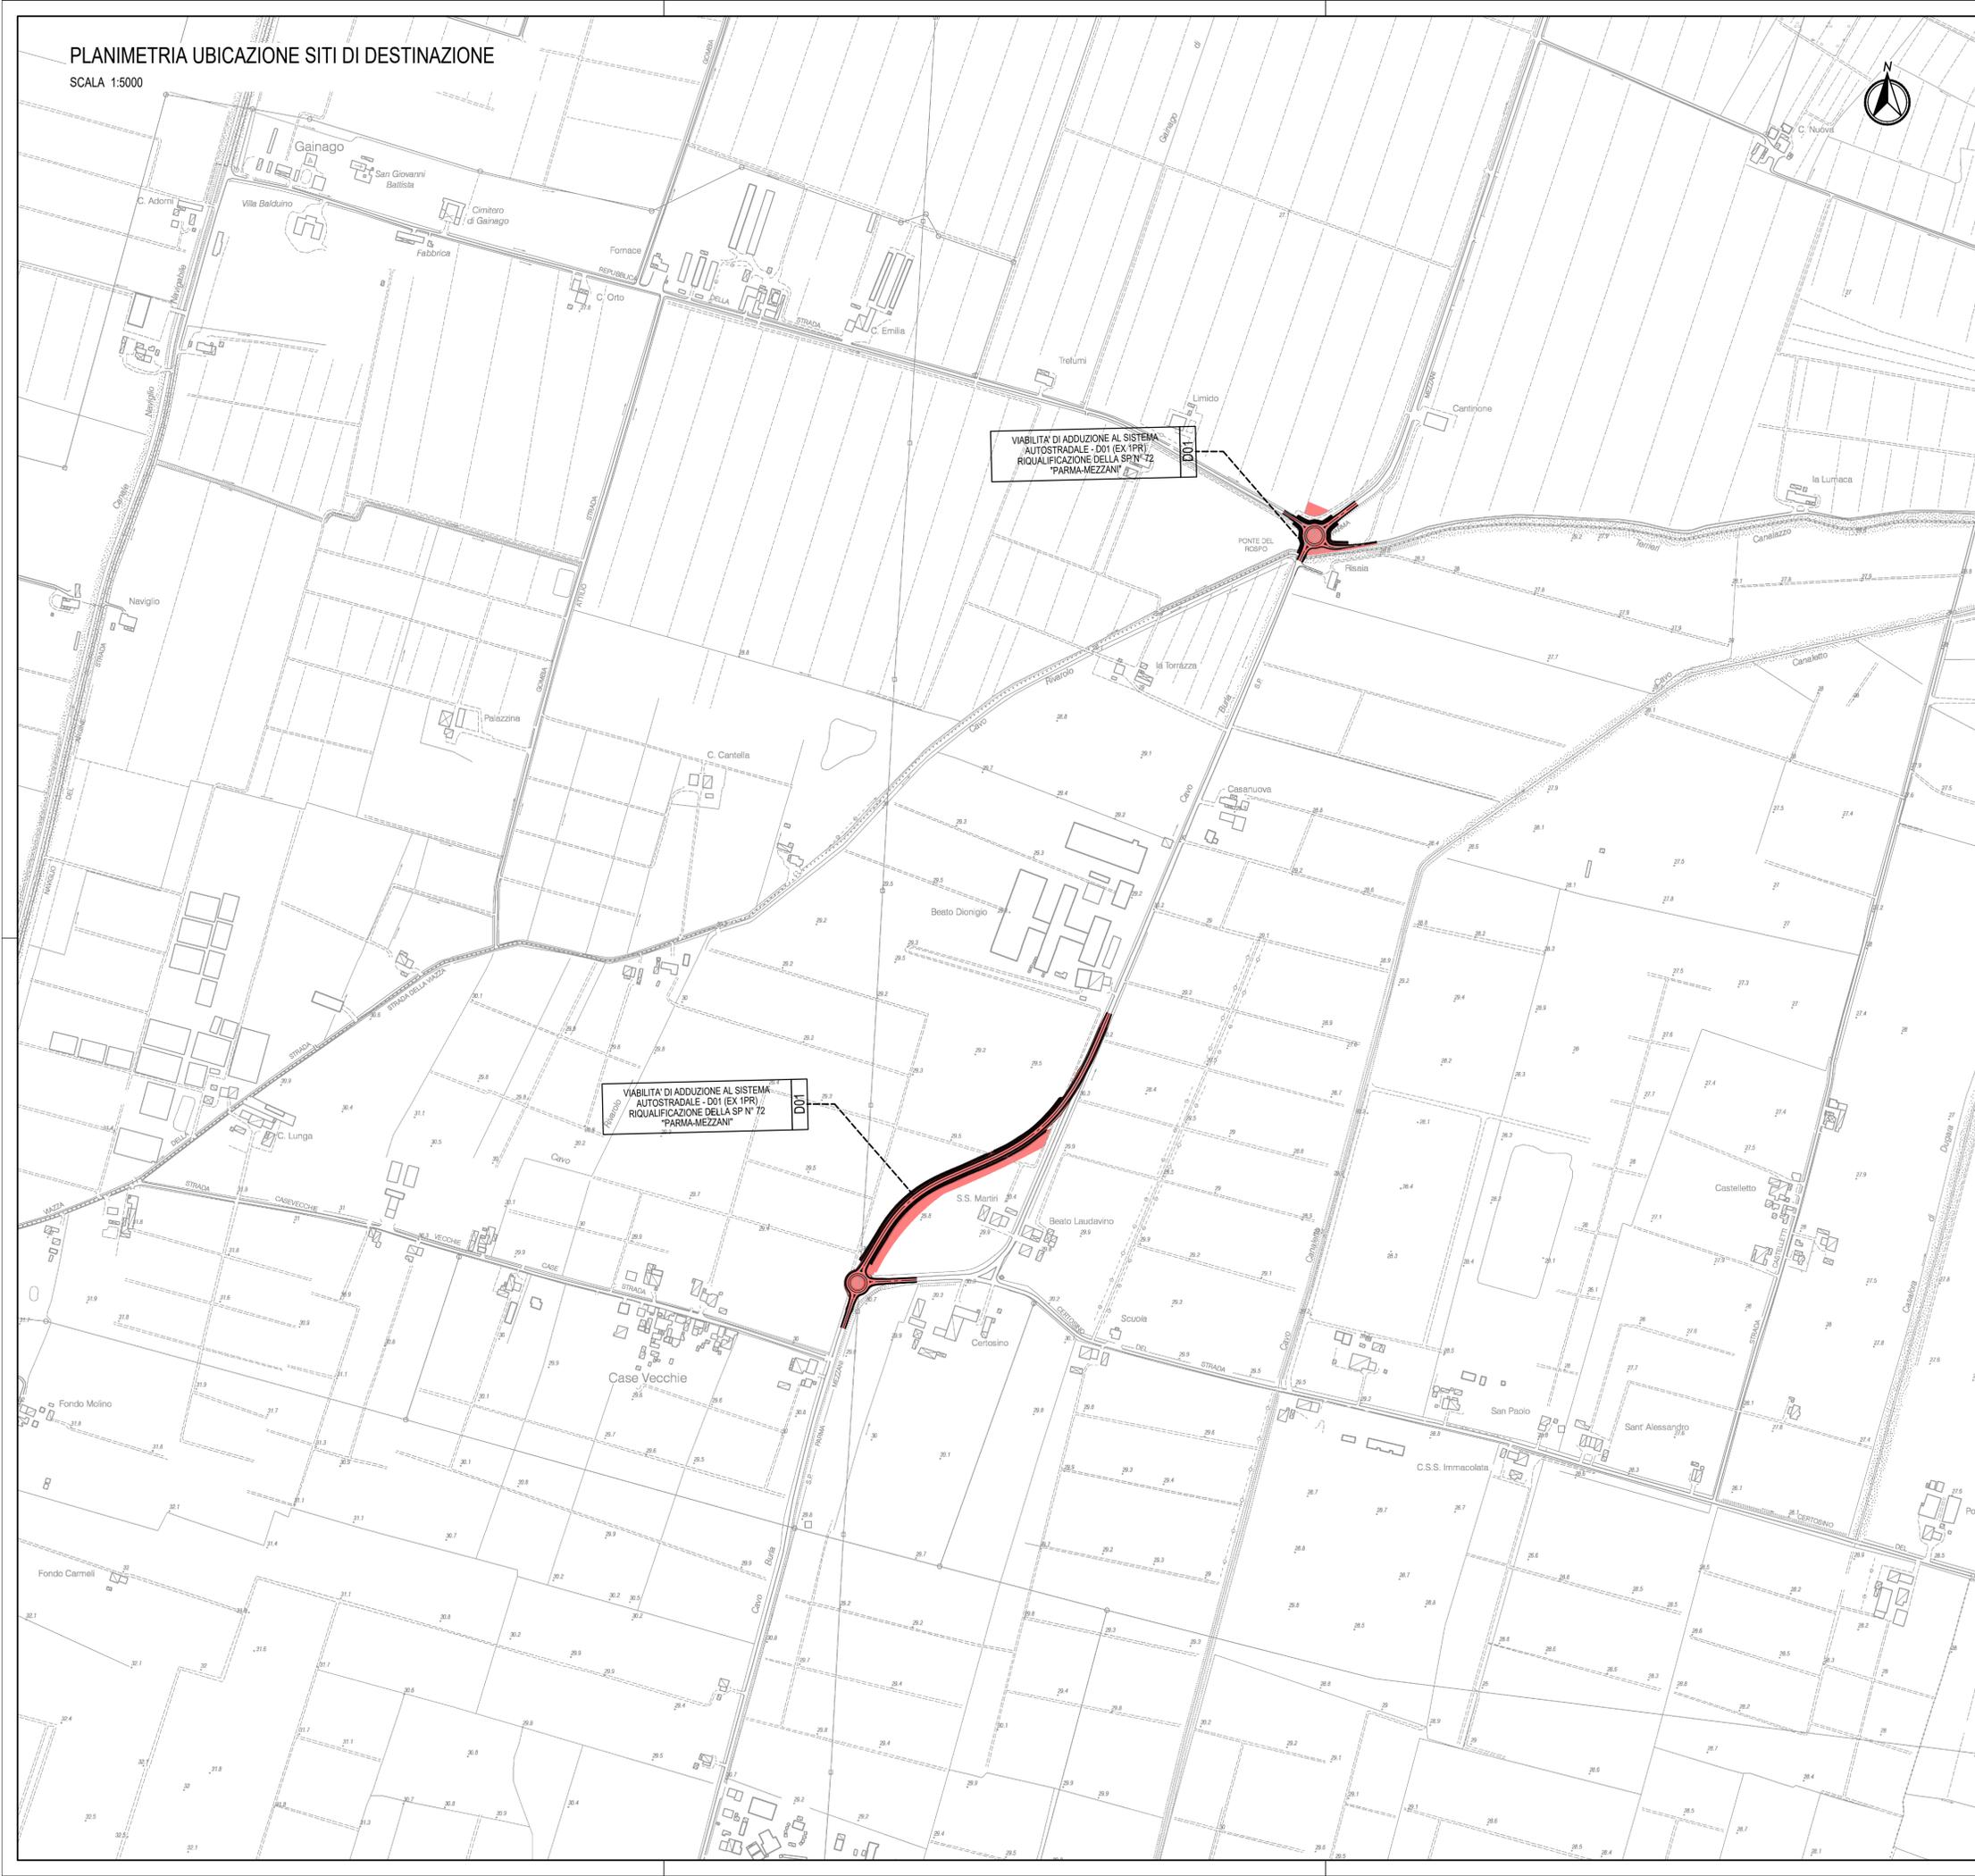

LEGENDA


■ AREE SITI DI DESTINAZIONE DEFINITIVA

IL CONCEDENTE: Regione Emilia-Romagna
 IL CONCESSIONARIO: ARC AUTOSTRADA REGIONALE CISPADANA

AUTOSTRADA REGIONALE CISPADANA
 DAL CASELLO DI REGGIOLO-ROLO SULLA A22
 AL CASELLO DI FERRARA SUD SULLA A13
 CODICE C.U.P. E81B0800060009

PROGETTO DEFINITIVO

AUTOSTRADA REGIONALE CISPADANA - PARTE GENERALE
 APPROVVIGIONAMENTO MATERIALI
 PIANO DI GESTIONE OPERATIVA DELLE TERRE E ROCCE DA SCAVO
 D01 - PLANIMETRIA SITI DI DESTINAZIONE
 TAV. 1/2

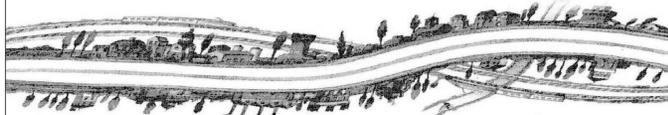

IL PROGETTISTA: Ing. Gianfranco Marchi, Albo Ing. Ravenna n°342
 RESPONSABILE INTEGRAZIONE PRESTAZIONI SPECIALISTICHE: Ing. Antonio Anania, Albo Ing. Perugia n° A2574
 IL CONCESSIONARIO: Autostrada Regionale Cispadana S.p.A., IL PRESIDENTE: Graziano Pizzarotti
 Dot. Ing. Antonio Anania, IMPRESA PIZZAROTTI & C. S.p.A., viale di via Romagna di Ferrara n° 4252E

G									
F									
E									
D									
C									
B									
A	01.08.2019	EMISSIONE PER OTTEMPERANZA DECRETO VIA DEL 25.07.2017	BOSCHI	MARCHI	ANANIA				
REV.	DATA	DESCRIZIONE	REDAZIONE	CONTROLLO	APPROVAZIONE				
IDENTIFICAZIONE ELABORATO						DATA: AGOSTO 2019			
NUM. PROG.	FOGLIO	GRUPPO	CODICE OPER. NIS	TITOLO OPERA	ANNO	TIPO ELABORATO	PROGRESSIVO	REV.	SCALA:
7168	0	000	00K00	0	CD	PC	69	A	1:5000

IL PRESENTE DOCUMENTO NON POTRA' ESSERE COPIATO, RIPRODOTTO O ALTAMENTE PUBBLICATO, IN TUTTO O IN PARTE, SENZA IL CONSENSO SCRITTO DEL CONCESSIONARIO, CON UTILIZZO NON AUTORIZZATO SOTTO PENSA' PERSECUZIONE A NORMA DI LEGGE. THIS DOCUMENT MAY NOT BE COPIED, REPRODUCED OR PUBLISHED, EITHER IN PART OR IN ITS ENTIRETY, WITHOUT THE WRITTEN PERMISSION OF ARCEAD CONSORZIO. UNAUTHORIZED USE WILL BE PROSECUTED BY LAW.