


VIABILITÀ DI AGGIUNTA AL
AUTOSTRADALE - DO3 (ex PRE)
la SP n° 2 "Reggio-Gorga" e la
"Sella Cid"

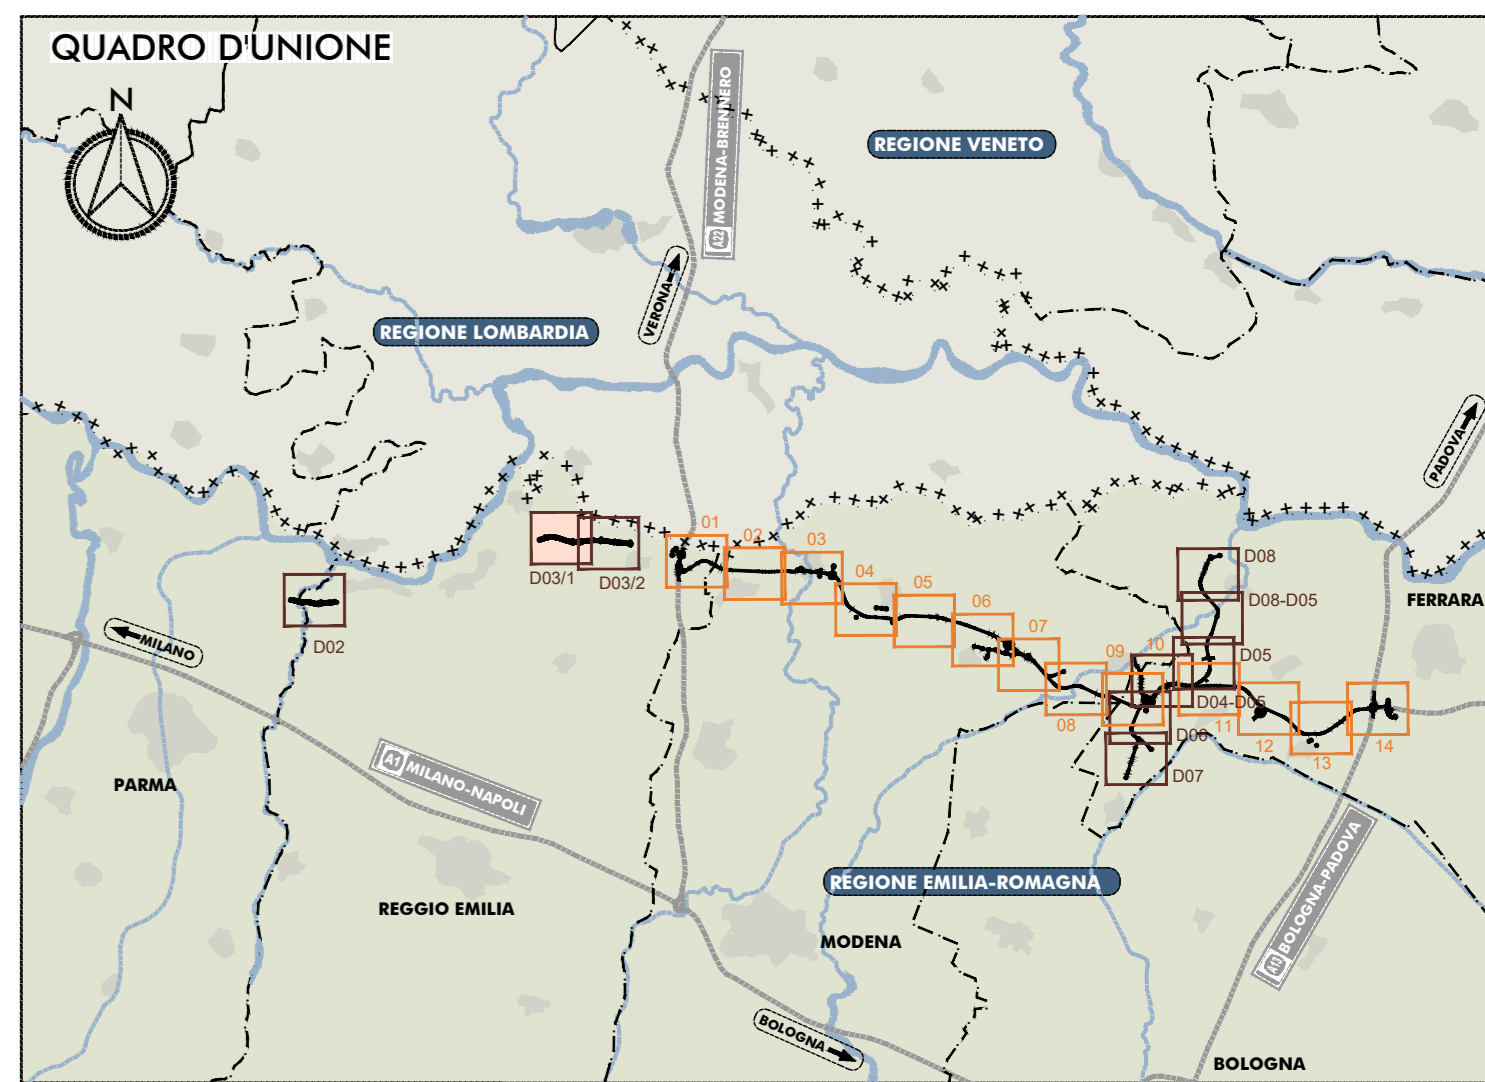

LEGENDA

■ AREE SITI DI DESTINAZIONE DEFINITIVA

IL CONCESSIONARIO
ARC AUTOSTRADA REGIONALE CISPADANA

IL CONCESSIONARIO
ARC AUTOSTRADA REGIONALE CISPADANA

**AUTOSTRADA REGIONALE CISPADANA
DAL CASELLO DI REGGIOLO-ROLO SULLA A22
AL CASELLO DI FERRARA SUD SULLA A13**
CODICE C.U.P. E8180800060009

PROGETTO DEFINITIVO

AUTOSTRADA REGIONALE CISPADANA - PARTE GENERALE
APPROVVIGIONAMENTO MATERIALI
PIANO DI GESTIONE OPERATIVA DELLE TERRE E ROCCE DA SCAVO
ASSE AUTOSTRADALE
DO3 - PLANIMETRIA SITI DI DESTINAZIONE
TAV. 1/2

IL PROGETTISTA
Ing. Gianfranco Marchi
Albo Ing. Regione n°342

RESPONSABILE INTEGRAZIONE
PRESTAZIONI SPECIALISTICHE
Ing. Antonio Anania
Albo Ing. Perugia n° 42374

IL CONCESSIONARIO
Autosole Regionale
Cooperativa S.p.A.
L. VESICENTI
Gruppo Pizzari

Gianfranco Marchi *Antonio Anania* *Autosole Regionale*

Dott. Ing. Antonio Anania
IPSPGA (PZZAROTTI) S.p.A.
Via S. Maria Maddalena 41013 (Modena)

G									
F									
D									
C									
B									
A	01.08.2019	EMISSIONE PER OTTEMPERANZA DECRETO VIA DEL 28.07.2017	BOSCHI	MARCHI	ANANIA				
REV.	DATA	DESCRIZIONE	REDAZIONE	CONTROLLI	APPROVAZIONE				
IDENTIFICAZIONE ELABORATO						01 AGOSTO 2019			
NUM. PROJ.	FILE	DATA	GRUPPO	DESCRIZIONE	STATO	DATA	STATO	DATA	STATO
7171	P0	0	0	0	0	0	0	0	0
SCALA 1:5000									