

LEGENDA


- AREE SITI DI DESTINAZIONE DEFINITIVA
- AREE SITI DI DEPOSITO TEMPORANEO

IL CONCESSIONARIO
ARC AUTOSTRADA REGIONALE CISPADANA

**AUTOSTRADA REGIONALE CISPADANA
DAL CASELLO DI REGGIOLO-ROLO SULLA A22
AL CASELLO DI FERRARA SUD SULLA A13**

PROGETTO DEFINITIVO

AUTOSTRADA REGIONALE CISPADANA - PARTE GENERALE
APPROVVIGIONAMENTO MATERIALI
PIANO DI GESTIONE OPERATIVA DELLE TERRE E ROCCE DA SCAVO
ASSE AUTOSTRADALE
D08 (EX 1FE TRATTO DI) - PLANIMETRIA UBICAZIONE SITI DI DESTINAZIONE
TAV. 1/2

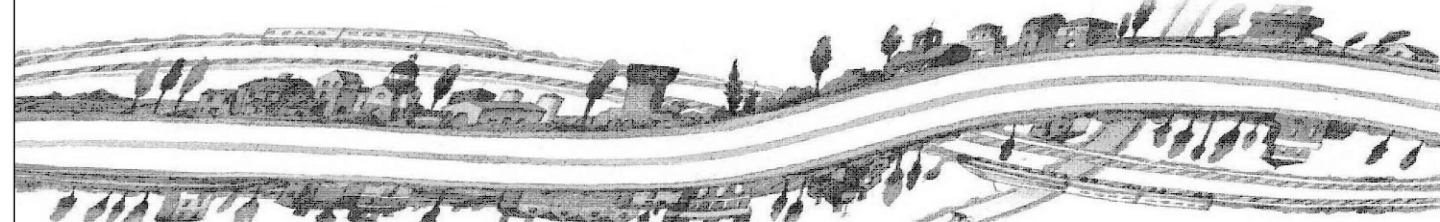

IL PROGETTISTA
Ing. Gianfranco Marchi
Albo Ing. Ravenna n°342

RESPONSABILE INTEGRAZIONE PRESTAZIONI SPECIALISTICHE
Ing. Antonio Anania
Albo Ing. Perugia n° 42374

IL CONCESSIONARIO
Autosud Regionale Caspiana S.p.A. e consociati
Dott. Ing. Antonio Anania
INGEGNERIA PIZZAROTTI & C. S.p.A.
INGEGNERIA REGIONALE DI INGENG. CAPELLI

G									
F									
D									
E									
C									
B									
A	01.08.2019	EMISSIONE PER OTTEMPERANZA DECRETO VIA DEL 26.07.2017	BOSCHI	MARCHI	ANANIA				
IDENTIFICAZIONE ELABORATO						AUTOSTRADA REGIONALE CISPADANA			
NOV. 2019	PROG.	PROG.	PROG.	PROG.	PROG.	PROG.	PROG.	PROG.	PROG.
71717	P0	0	0	0	0	0	0	0	0
DATA						01 AGOSTO 2019			
SCALA						1:5000			