SCALA 1:10.000

N

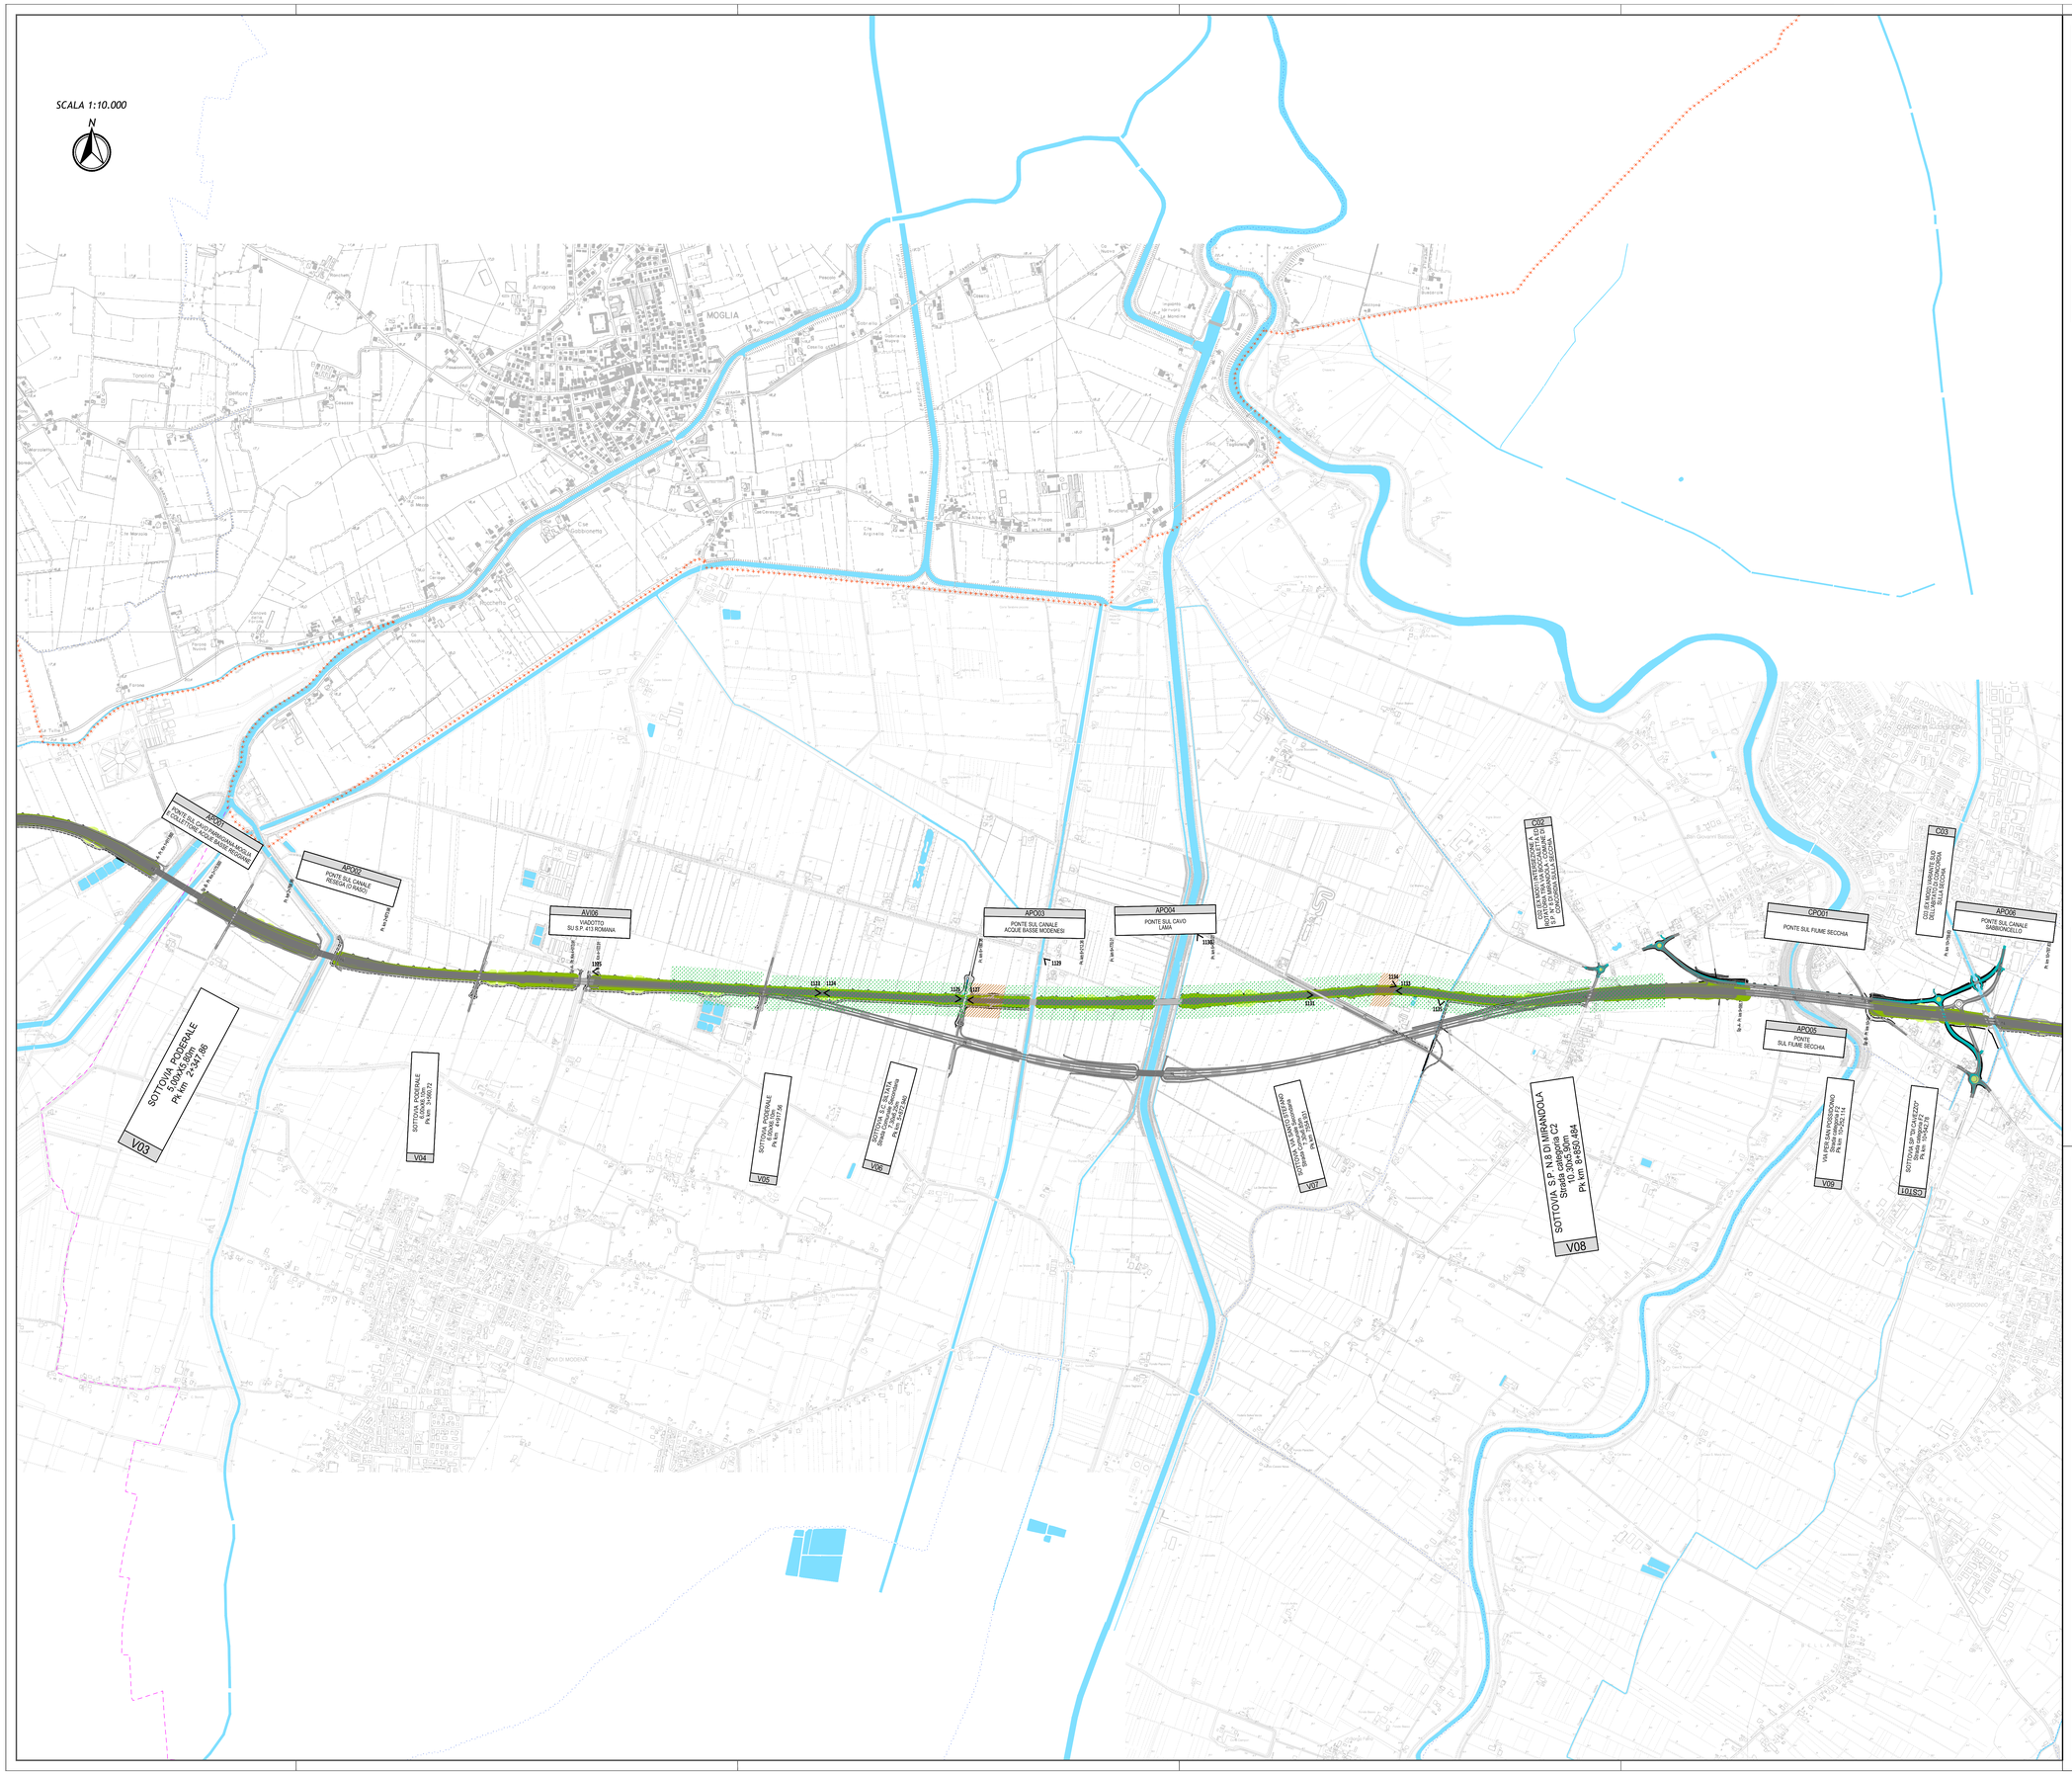

QUADRO D'UNIONE

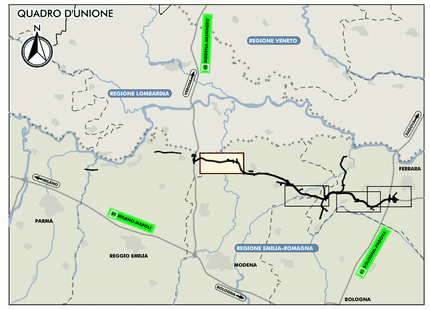

LEGENDA

- visibilità nulla permanente
- visibilità nulla temporanea
- visibilità totale
- 1135 < ripresa fotografica

LIMITI AMMINISTRATIVI

- confini regionali
- confini provinciali
- confini comunali

PROGETTO

- PD 2012
- PD 2019

IL CONCEDENTE

Regione Emilia-Romagna

IL CONCESSIONARIO

ARC AUTOSTRADA REGIONALE CISPADANA

AUTOSTRADA REGIONALE CISPADANA

DAL CASELLO DI REGGIOLO-ROLO SULLA A22 AL CASELLO DI FERRARA SUD SULLA A13

CODICE C.U.P. E81B08000060009

PROGETTO DEFINITIVO

AUTOSTRADA REGIONALE CISPADANA - PARTE GENERALE

PARTE GENERALE
ARCHEOLOGIA
CARTA DELLA VISIBILITA' DEL SUOLO
Variante Castrum di Novi

IL PROGETTISTA
Dott.ssa Barbara Sassi
Specialista in Archeologia
(D. Lgs. 163/2006)
p.ARS ARCHEOSISTEMI
Società Cooperativa
IL DIRETTORE TECNICO
(Arkeop BARBARA SASSI)

RESPONSABILE INTEGRAZIONE PRESTAZIONI SPECIALISTICHE
Ing. Antonio Anania
Albo Ing. Perugia n° A2574
Dott. Ing. Antonio Anania
IMPRESA BIZZAROTTI S.r.l. S.p.A.
Società Unica Azionista (Perugia-A.2574)

IL CONCESSIONARIO
Autostrada Regionale Cispadana S.p.A.
IL PRESIDENTE
Graziano Pattuzzi

REV.	DATA	DESCRIZIONE	REDAZIONE	CONTROLLO	APPROVAZIONE
G					
F					
E					
D					
C					
B	01.08.2019	EMISSIONE PER OTTEMPERANZA DECRETO VIA DEL 25.07.2017	C. Gambarini	B. Sassi	A. Anania
A	17.04.2012	EMISSIONE	L. Bronzoni	M. Cigalotti	R. Lunardi

IDENTIFICAZIONE ELABORATO

NUM. PROGR.	FASE	LOTTO	GRUPPO	CODICE OPERA WBS	TRATTO OPERA	AMBITO	TIPO ELABORATO	PROGRESSIVO	REV.	DATA
7681	PD	0	000	0AR00	0	AR	CV	01	A	AGOSTO 2019

SCALA: 10.000

IL PRESENTE DOCUMENTO NON POTRA' ESSERE COPIATO, RIPRODOTTO O ALTRIMENTI PUBBLICATO, IN TUTTO O IN PARTE, SENZA IL CONSENSO SCRITTO DEL CONCEDENTE. OGNI UTILIZZO NON AUTORIZZATO SARA' PERSEGUITO A NORMA DI LEGGE
THIS DOCUMENT MAY NOT BE COPIED, REPRODUCED OR PUBLISHED, EITHER IN PART OR IN ITS ENTIRETY, WITHOUT THE WRITTEN PERMISSION OF ARCESIS CONCESSIONA. UNAUTHORIZED USE WILL BE PROSECUTED BY LAW.