
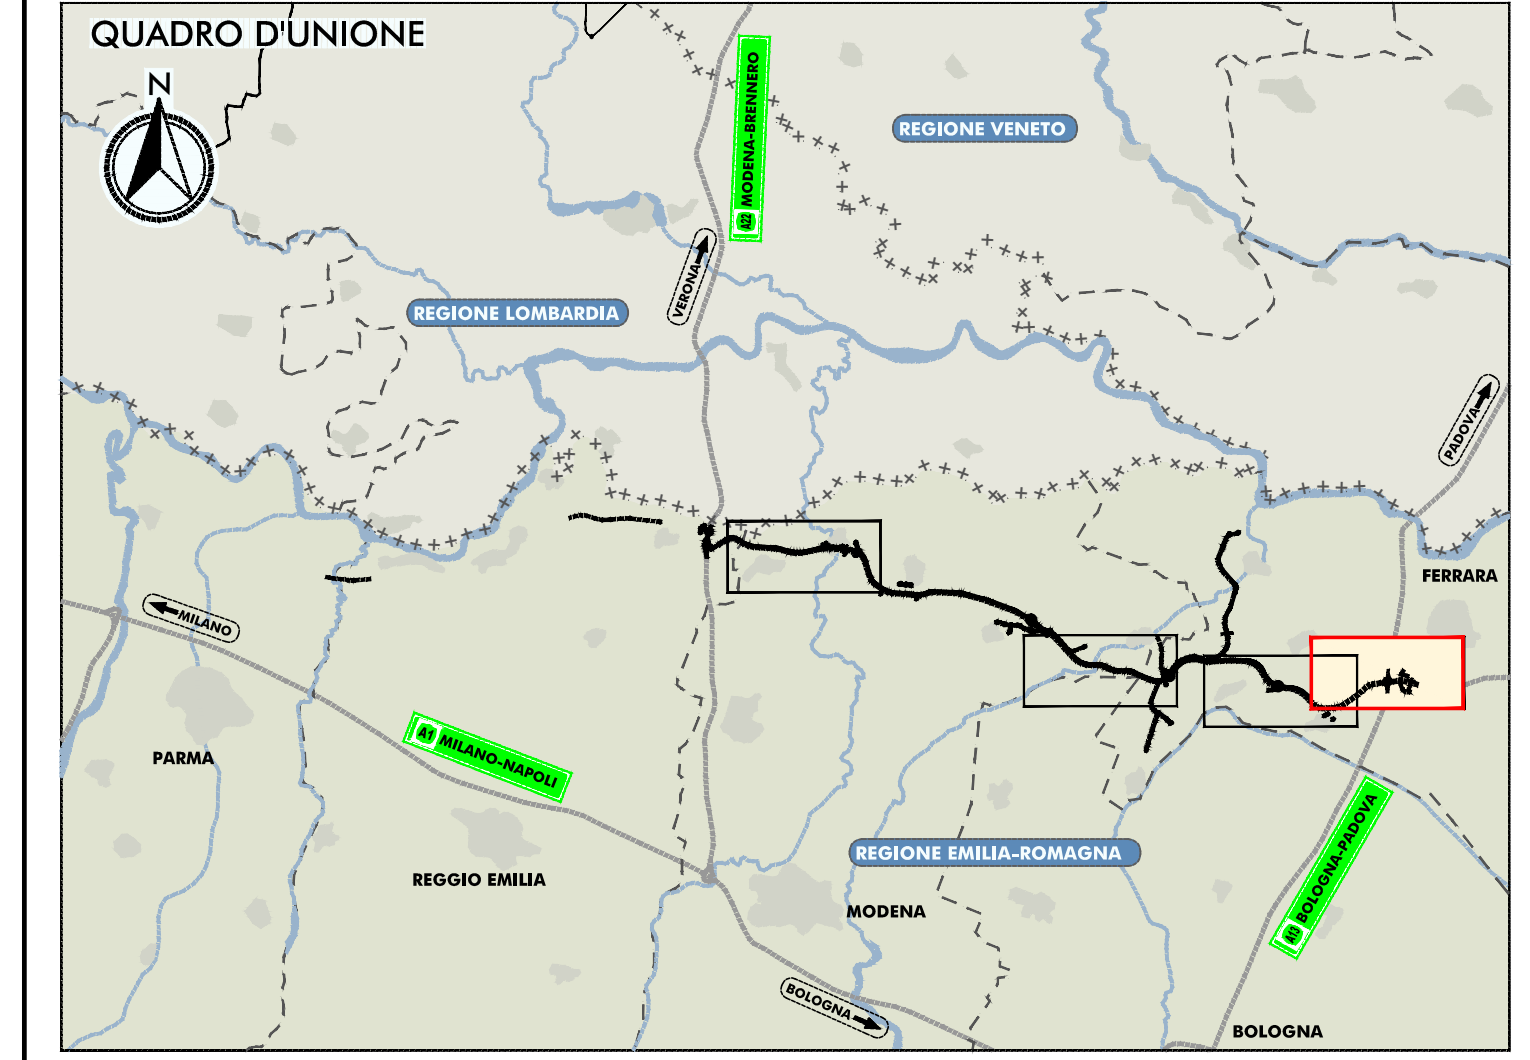


SCALA 1:10.000

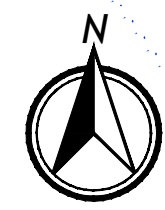

**LEGENDA**

- visibilità nulla permanente
- visibilità nulla temporanea
- visibilità totale
- ripresa fotografica

**LIMITI AMMINISTRATIVI**

- confini regionali
- confini provinciali
- confini comunali

**PROGETTO**

- PD 2012
- PD 2019

IL CONCEDENTE: Regione Emilia-Romagna

IL CONCESSIONARIO: ARCELOGIA - AUTOSTRADA REGIONALE CISPADANA

**AUTOSTRADA REGIONALE CISPADANA DAL CASELLO DI REGGIOLO-ROLO SULLA A22 AL CASELLO DI FERRARA SUD SULLA A13**

CODICE C.U.P. E8180000000009

**PROGETTO DEFINITIVO**

**AUTOSTRADA REGIONALE CISPADANA - PARTE GENERALE**

**PARTE GENERALE ARCHEOLOGIA**

**CARTA DELLA VISIBILITA' DEL SUOLO**

**Nuova interconnessione con A13**

IL PROGETTISTA: DOTT. ING. BARBARA SOSSI  
Specialista in Archeologia (D. Lgs. 163/2006)  
ARCELOGIA S.p.A. - Via S. Maria 10/12 - 41012 REGGIOLO-ROLO (MO)

RESPONSABILE INTEGRAZIONE PRESTAZIONI SPECIALISTICHE: ING. ANTONIO ANANIA  
ALBO ING. PERUGIA N° 42574  
DOTT. ING. ANTONIO ANANIA  
ARCELOGIA S.p.A. - Via S. Maria 10/12 - 41012 REGGIOLO-ROLO (MO)

IL CONCESSIONARIO: AUTOSTRADA REGIONALE CISPADANA S.p.A. - Via S. Maria 10/12 - 41012 REGGIOLO-ROLO (MO)

G							
F							
E							
D							
C							
B	01/09/2019	EMISSIONE PER OTTEMPERANZA DECRETO VIA DEL 25/07/2017	C. Gambetti	B. Sassi	A. Anania		
A	17/02/2012	EMISSIONE	L. Biondini	M. Cignoni	R. Luzzi		
REV.	DATA	DESCRIZIONE	REDAZIONE	CONTROLLO	APPROVAZIONE		
IDENTIFICAZIONE ELABORATO							DATA: AGOSTO 2019
7	6	5	4	3	2	1	0
7	6	5	4	3	2	1	0