


SCALA 1:10.000

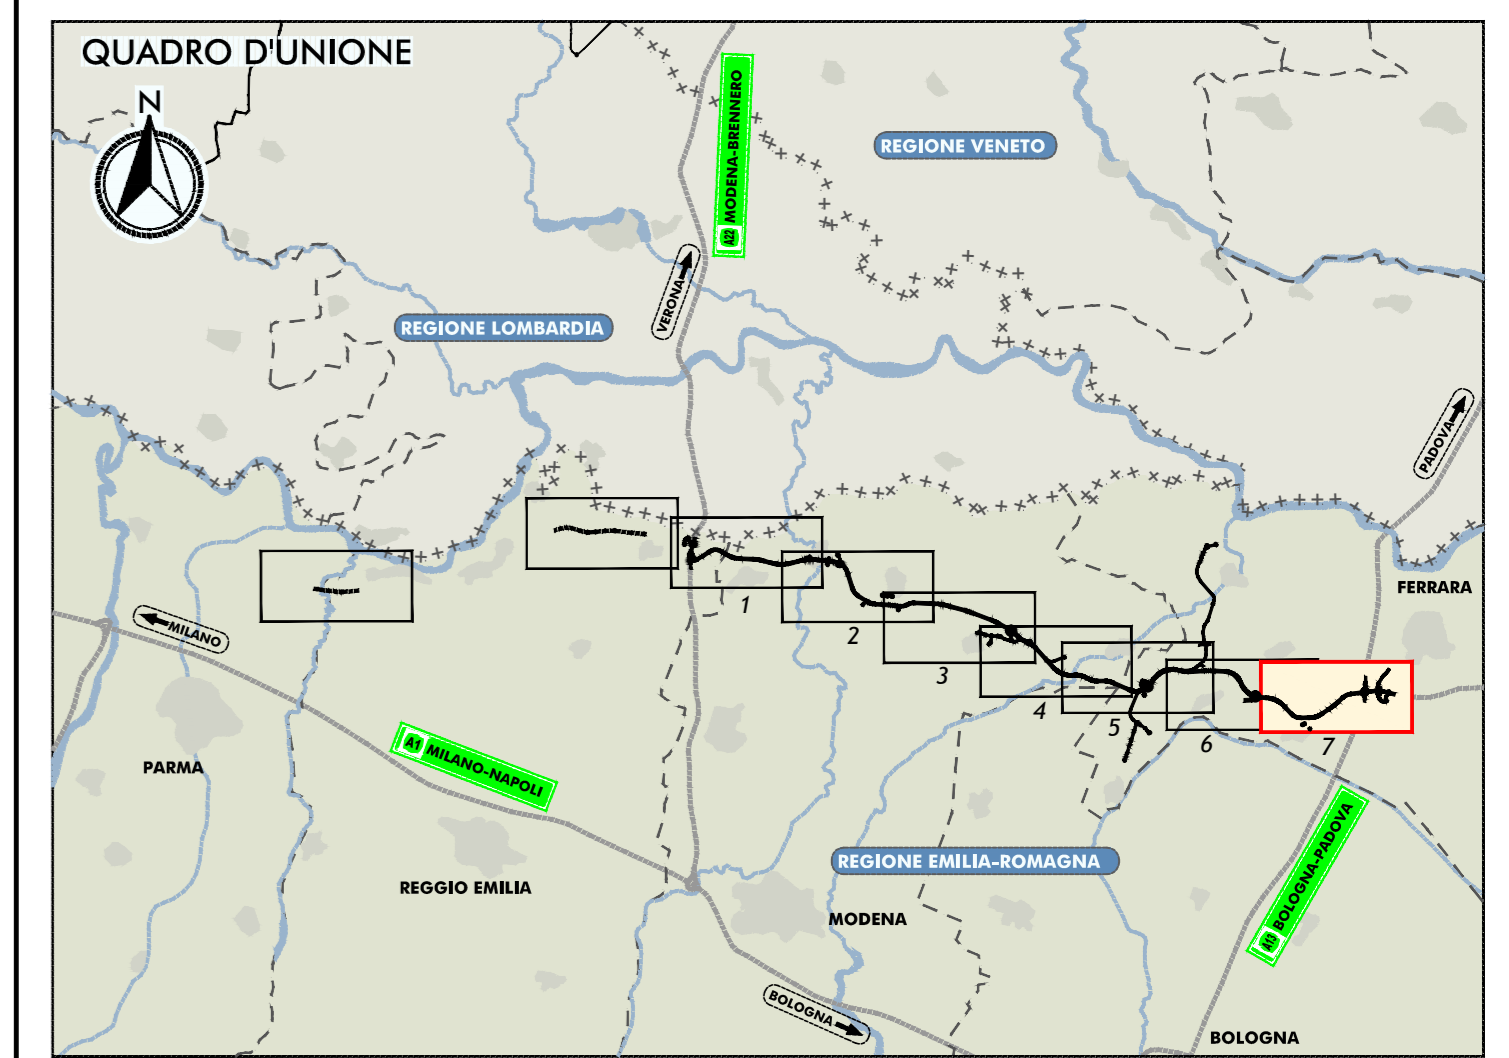

LEGENDA

INDAGINI ARCHEOLOGICHE DIRETTE 2020

- SA saggio negativo
- SA saggio negativo esaurito
- SA saggio positivo non esaurito
- sondaggio a carotaggio negativo
- sondaggio a carotaggio positivo

INDAGINI ARCHEOLOGICHE DIRETTE 2012-2017

- S.T.V saggio negativo
- S.T.V saggio positivo esaurito
- S.T.V saggio positivo non esaurito
- sondaggio a carotaggio negativo
- sondaggio a carotaggio positivo

ATTIVITA' ARCHEOLOGICHE POST PROGETTO DEFINITIVO

- progetto di scavo archeologico
- assistenza archeologica in corso d'opera

LIMITI AMMINISTRATIVI

- confini provinciali
- confini comunali

PROGETTO

- PD 2019
- PD 2012

IL CONCESSIONARIO: **ARC** AUTOSTRADA REGIONALE CISPADANA

IL CONCESSIONARIO: **ARC** AUTOSTRADA REGIONALE CISPADANA

AUTOSTRADA REGIONALE CISPADANA DAL CASELLO DI REGGIOLO-ROLO SULLA A22 AL CASELLO DI FERRARA SUD SULLA A13

CODICE C.U.P. E8180800006009

AUTOSTRADA REGIONALE CISPADANA - PARTE GENERALE

INDAGINI ARCHEOLOGICHE E DI CARATTERIZZAZIONE AMBIENTALE

PROCEDURA DI VERIFICA PREVENTIVA DELL'INTERESSE ARCHEOLOGICO - INDAGINI IN SITO

CARTA INDAGINI ARCHEOLOGICHE - ASSE AUTOSTRADALE 7

IL PROGETTISTA: **ARS** Dott. ssa Barbara Sassi, Direttore tecnico, Archeologo di 1° livello, D.M. MINISTRI 24/02/19

RESPONSABILE INTEGRAZIONE PRESTAZIONI SPECIALISTICHE: Ing. Antonio Anania, Alta Ing. Perugia n° A2574

IL CONCESSIONARIO: **ARS** Autopista Regionale Caspadana S.p.A. & PRESSIONE Caspadana/Emilia

Dott. Ing. Antonio Anania, IMPRESA REGIOLOTTI & C. S.p.A. Ingegnere di Professione, iscritto all'Albo Ingegneri di Perugia n° 42574

G					
F					
E					
D					
C					
B					
A	04/12/2020	EMMISSIONE		GAMBARINI	SASSI ANANIA
REV.	DATA	DESCRIZIONE	REDAZIONE	CONTROV. APPROVAZIONE	
IDENTIFICAZIONE	ELABORATO				
NUM. PROG.	REV.	DATA	GRUPPO	DESCRIZIONE	REDAZIONE
8107	01	04/12/2020	ARS	INDAGINI ARCHEOLOGICHE	ARS
DATA: DICEMBRE 2020					SCALA: 1:10000