
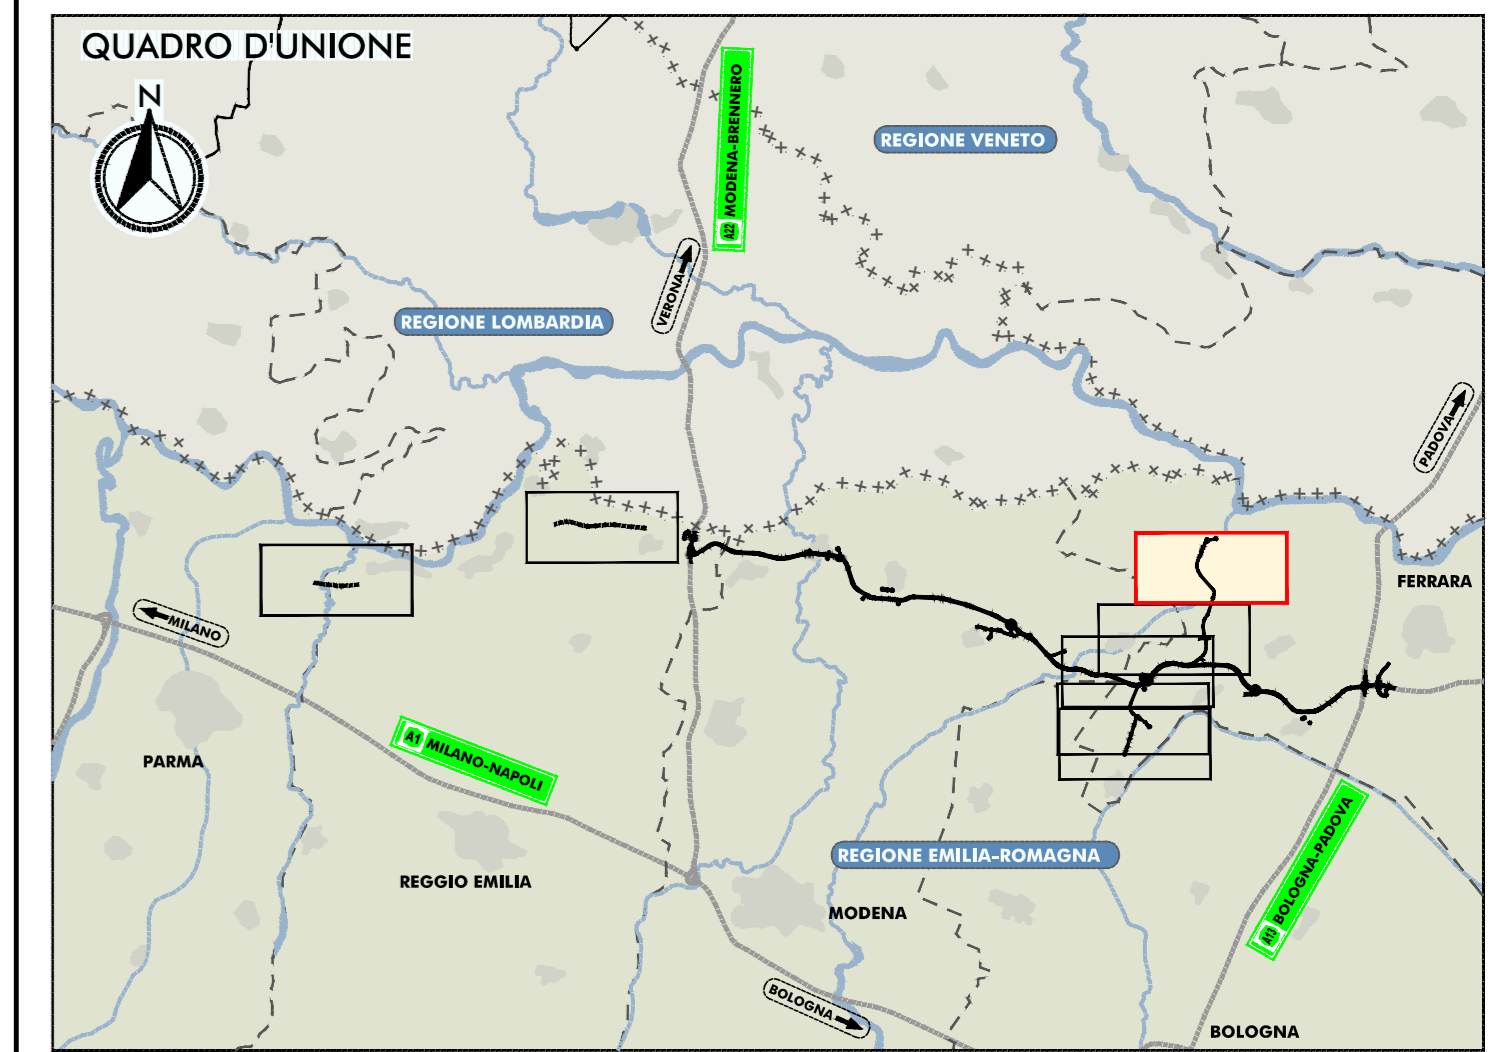
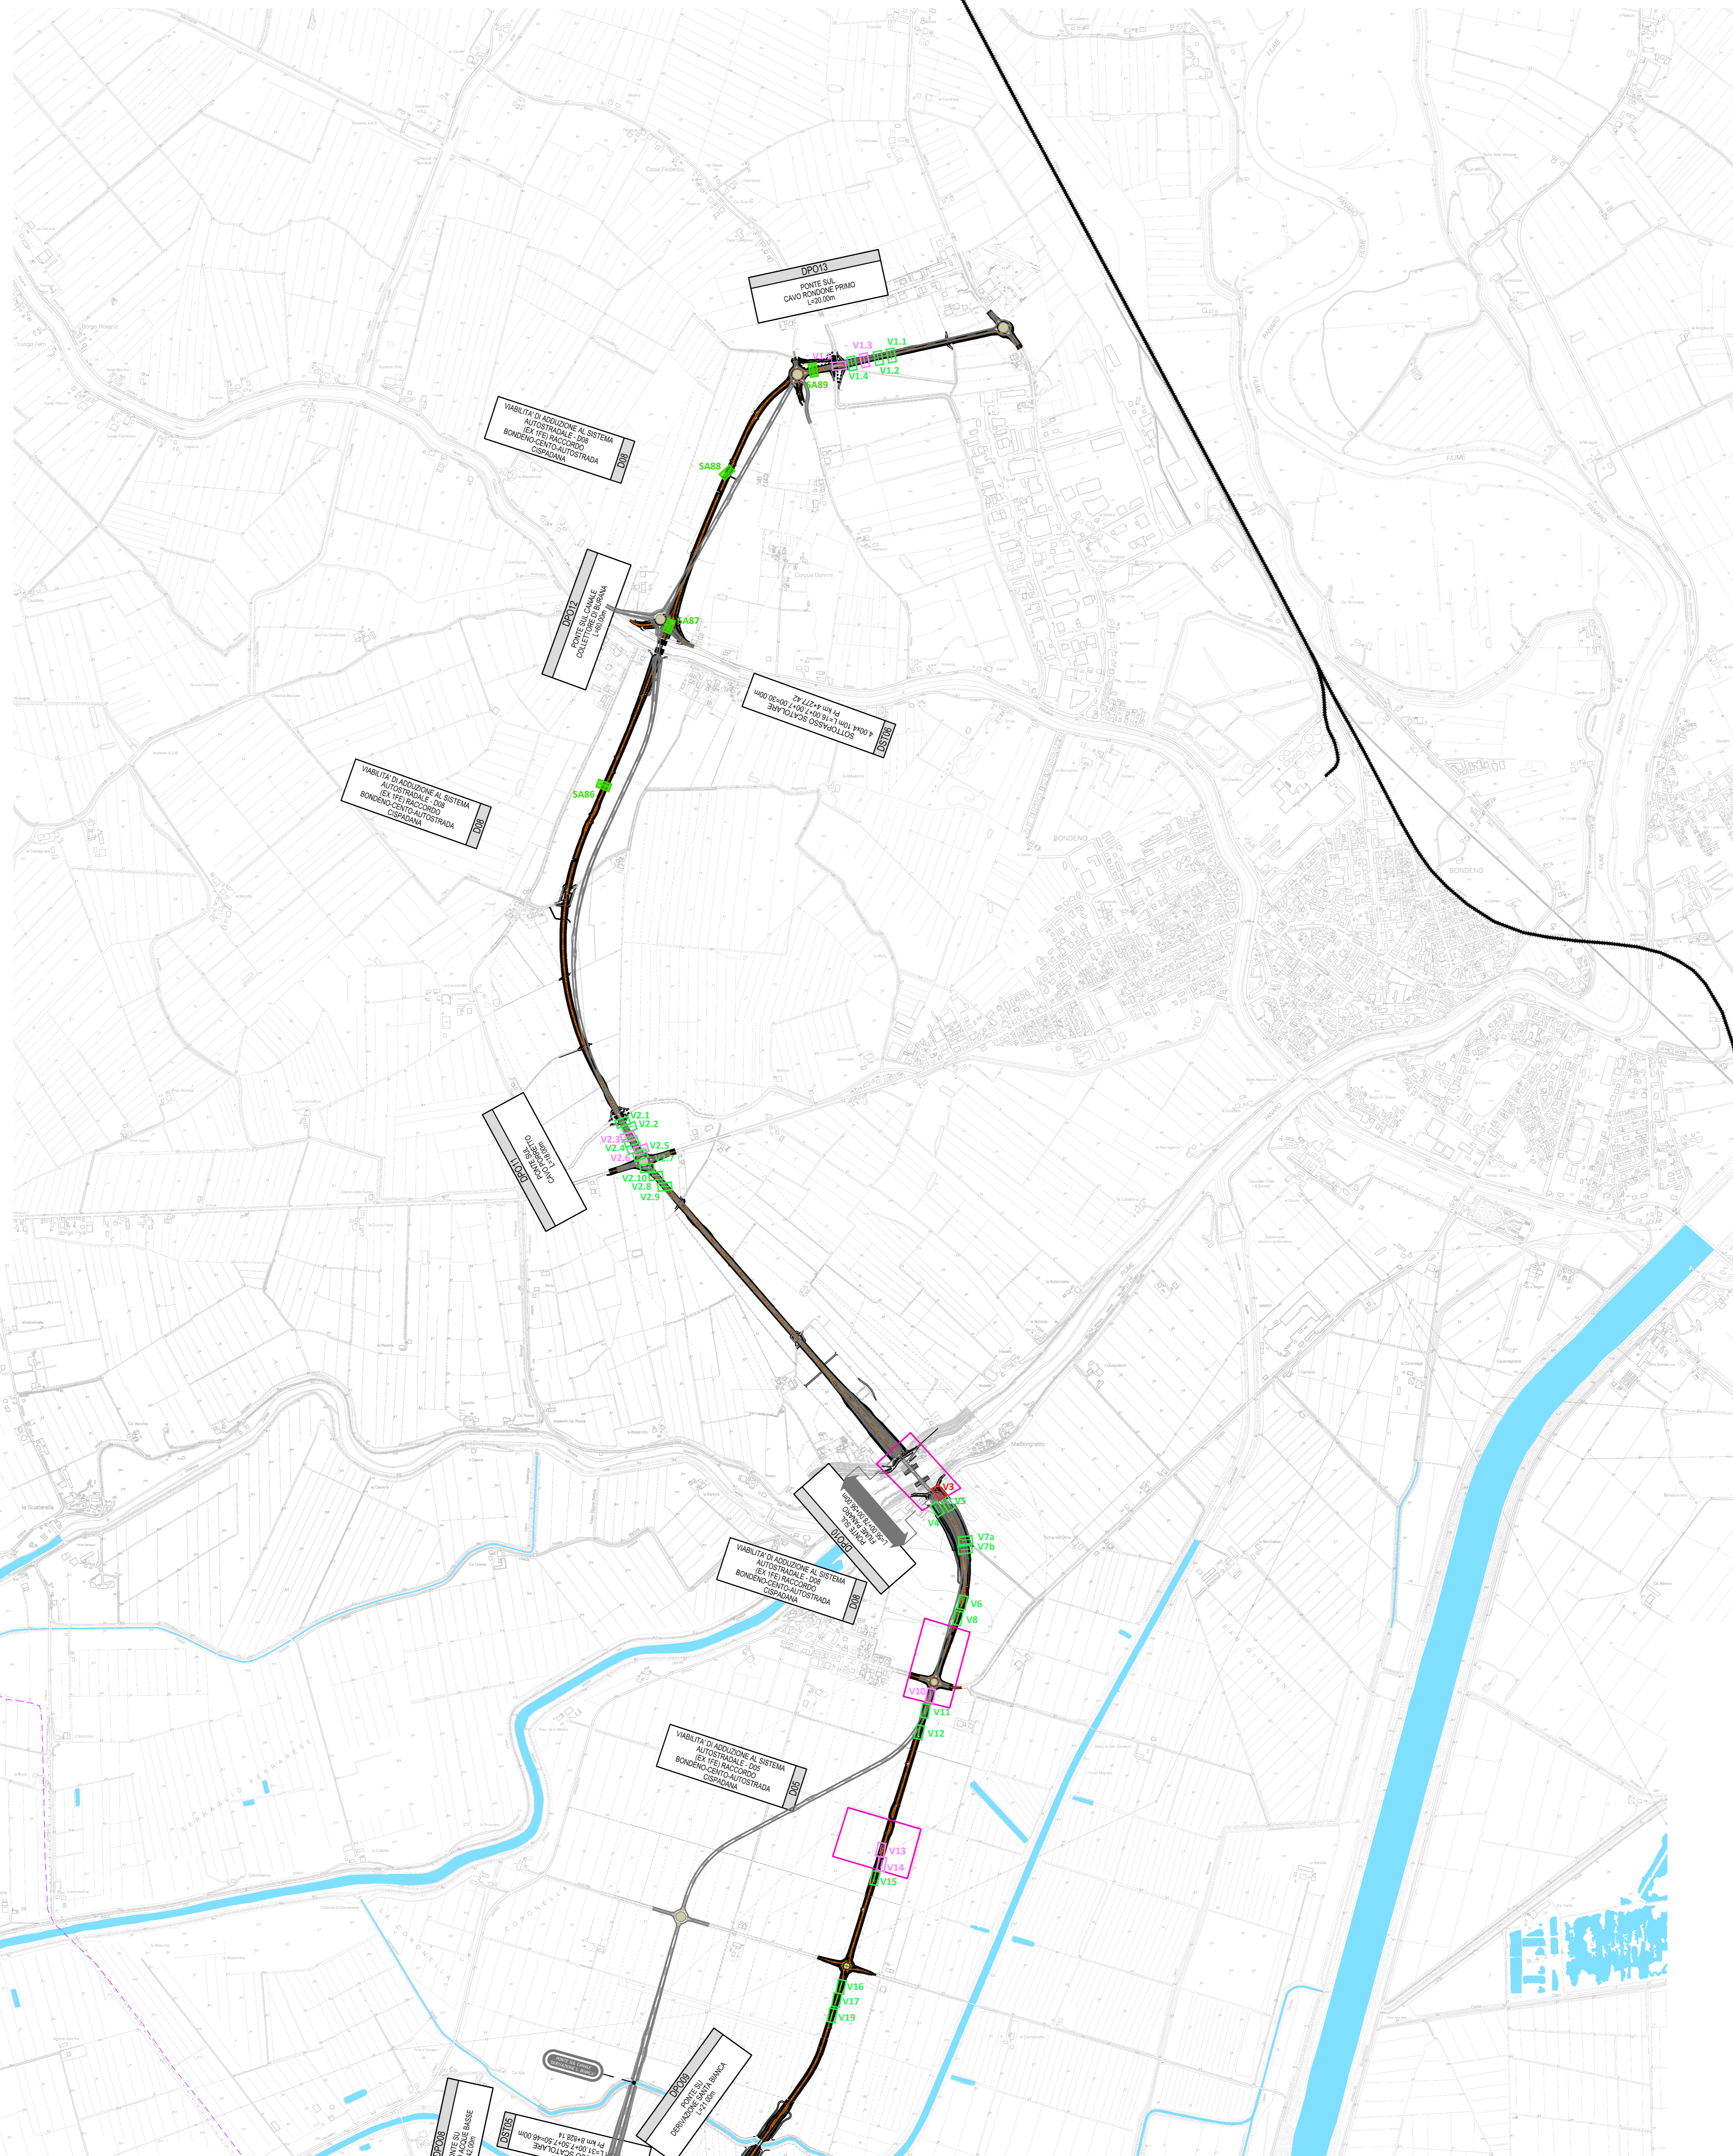


SCALA 1:10.000

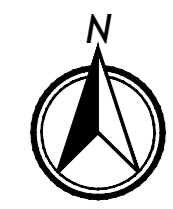

LEGENDA

INDAGINI ARCHEOLOGICHE DIRETTE 2020

- SA saggio negativo
- SA saggio positivo esaurito
- SA saggio positivo non esaurito
- sondaggio a carotaggio negativo
- sondaggio a carotaggio positivo

INDAGINI ARCHEOLOGICHE DIRETTE 2012-2017

- S.T.V saggio negativo
- S.T.V saggio positivo esaurito
- S.T.V saggio positivo non esaurito
- sondaggio a carotaggio negativo
- sondaggio a carotaggio positivo

ATTIVITA' ARCHEOLOGICHE POST PROGETTO DEFINITIVO

- progetto di scavo archeologico
- assistenza archeologica in corso d'opera

LIMITI AMMINISTRATIVI

- confini provinciali
- confini comunali

PROGETTO

- PD 2019
- PD 2012

IL CONCESSIONARIO: **ARC** AUTOSTRADA REGIONALE CISPADANA

IL CONCESSIONARIO: **Autosole Regionale Cispadana S.p.A.**

AUTOSTRADA REGIONALE CISPADANA DAL CASELLO DI REGGIOLO-ROLO SULLA A22 AL CASELLO DI FERRARA SUD SULLA A13

CODICE C.U.P. E8180800060009

AUTOSTRADA REGIONALE CISPADANA - PARTE GENERALE

INDAGINI ARCHEOLOGICHE E DI CARATTERIZZAZIONE AMBIENTALE

PROCEDURA DI VERIFICA PREVENTIVA DELL'INTERESSE ARCHEOLOGICO - INDAGINI IN SITO

CARTA INDAGINI ARCHEOLOGICHE - VIABILITA' DI ADDUZIONE D08

IL PROGETTISTA: **Dott. ssa Barbara Sassi**, Direttore tecnico, Archeologia di 1° livello, D.M. MINISTRI 24/6/2019

RESPONSABILE INTEGRAZIONE PRESTAZIONI SPECIALISTICHE: **Ing. Antonio Anania**, Alta Ing. Perugia n° A2574

IL CONCESSIONARIO: **Dott. Ing. Antonio Anania**, Impresa RIZZAROTTI & C. S.p.A., iscritta al Registro Imprese di Perugia n° 01514000541

| | | | | | | | | | |
|--|------------|-------------|------------|-----------|--------------|-----------|-----------|--------------|----------------|
| G | | | | | | | | | |
| F | | | | | | | | | |
| E | | | | | | | | | |
| D | | | | | | | | | |
| C | | | | | | | | | |
| B | | | | | | | | | |
| A | 04/12/2020 | Emissione | | | | GAMBARINI | SASSI | ANANIA | |
| IDENTIFICAZIONE ELABORATO | | DESCRIZIONE | REDAZIONE | CONTROLLO | APPROVAZIONE | | | | |
| NOV | PROG | REV | DATA | GRUPPO | DESCRIZIONE | REDAZIONE | CONTROLLO | APPROVAZIONE | DATA |
| B | 1 | 0 | 04/12/2020 | 01 | 01 | 01 | 01 | 01 | DICEMBRE 2020 |
| <small>IL PRESSIONE SULLA STRADA... (text too small to transcribe fully)</small> | | | | | | | | | SCALA: 1:10000 |