

LEGENDA

- Fgg** Sedimenti fluvio-glaciali della pianura prevalentemente grossolani. PLEISTOCENE SUP.
- Fgf** Sedimenti fluvio-glaciali della pianura prevalentemente medio-fini. PLEISTOCENE SUP.
- S1** Sovrascorimento principale sepolto
- Limiti

INDAGINI

- 161749** Pozzi da banca dati ISPRA
- S1** Sondaggi a carotaggio continuo (Progetto Preliminare raddoppio Strassoldo-Bivio Carnignacco, 2015)
- BH1** Sondaggi a carotaggio continuo (Progetto Definitivo PM Carnignacco, 2019)
- MASW/ERT** Prove geofisiche (Progetto Preliminare raddoppio Strassoldo-Bivio Carnignacco, 2015)
- MASW/ERT/HVS** Prove geofisiche (Progetto Definitivo PM Carnignacco, 2019)

SONDAGGI

Identificazione sondaggio/pozzo: **S1**

Quota (in m s.l.m.) **[74]** [84.6m]

Distanza dal tracciato (m) **[74]** [20.7m]

PROVE IN FORO: **N-50** [6.5(A)]

Prove SPT: valori di Nsp espressi in colpi/30cm.

Prove LeFranc e Lugiotti: valori di k espressi in mN.

Profondità (metri o decimetri)

Prove LeFranc e Lugiotti: **[1.22(-0.8)]**

Profondità (metri o decimetri)

DESCRIZIONE SCHEMATICA DEL TERRENO

CLASSI BASILARI

- R=MATERIALE DI RIPORTO
- G=GHIAIA
- S=SABBIA
- L=LIMO
- A=ARGILLA

CLASSI INTERMEDIE TERRENI

%	temperatura AGI	esempio
50-55	40	SL= Sabbia e limo
20-25	40	S(L)=Sabbia con limo
20-10	40	SL(L)=Sabbia limosa
10-5	40	SL(L)=Sabbia deb. limosa

ALTERNANZE E INTERCALAZIONI




X/Y=alternanze subordinate di X su Y
X/Y1>X con livelli di Y

GHIAIE **LIMO** **CONGLOMERATO**

ARGILLE **SABBIE** **MATERIALI DI RIPORTO**

--- Livello di falda

--- Superficie di falda

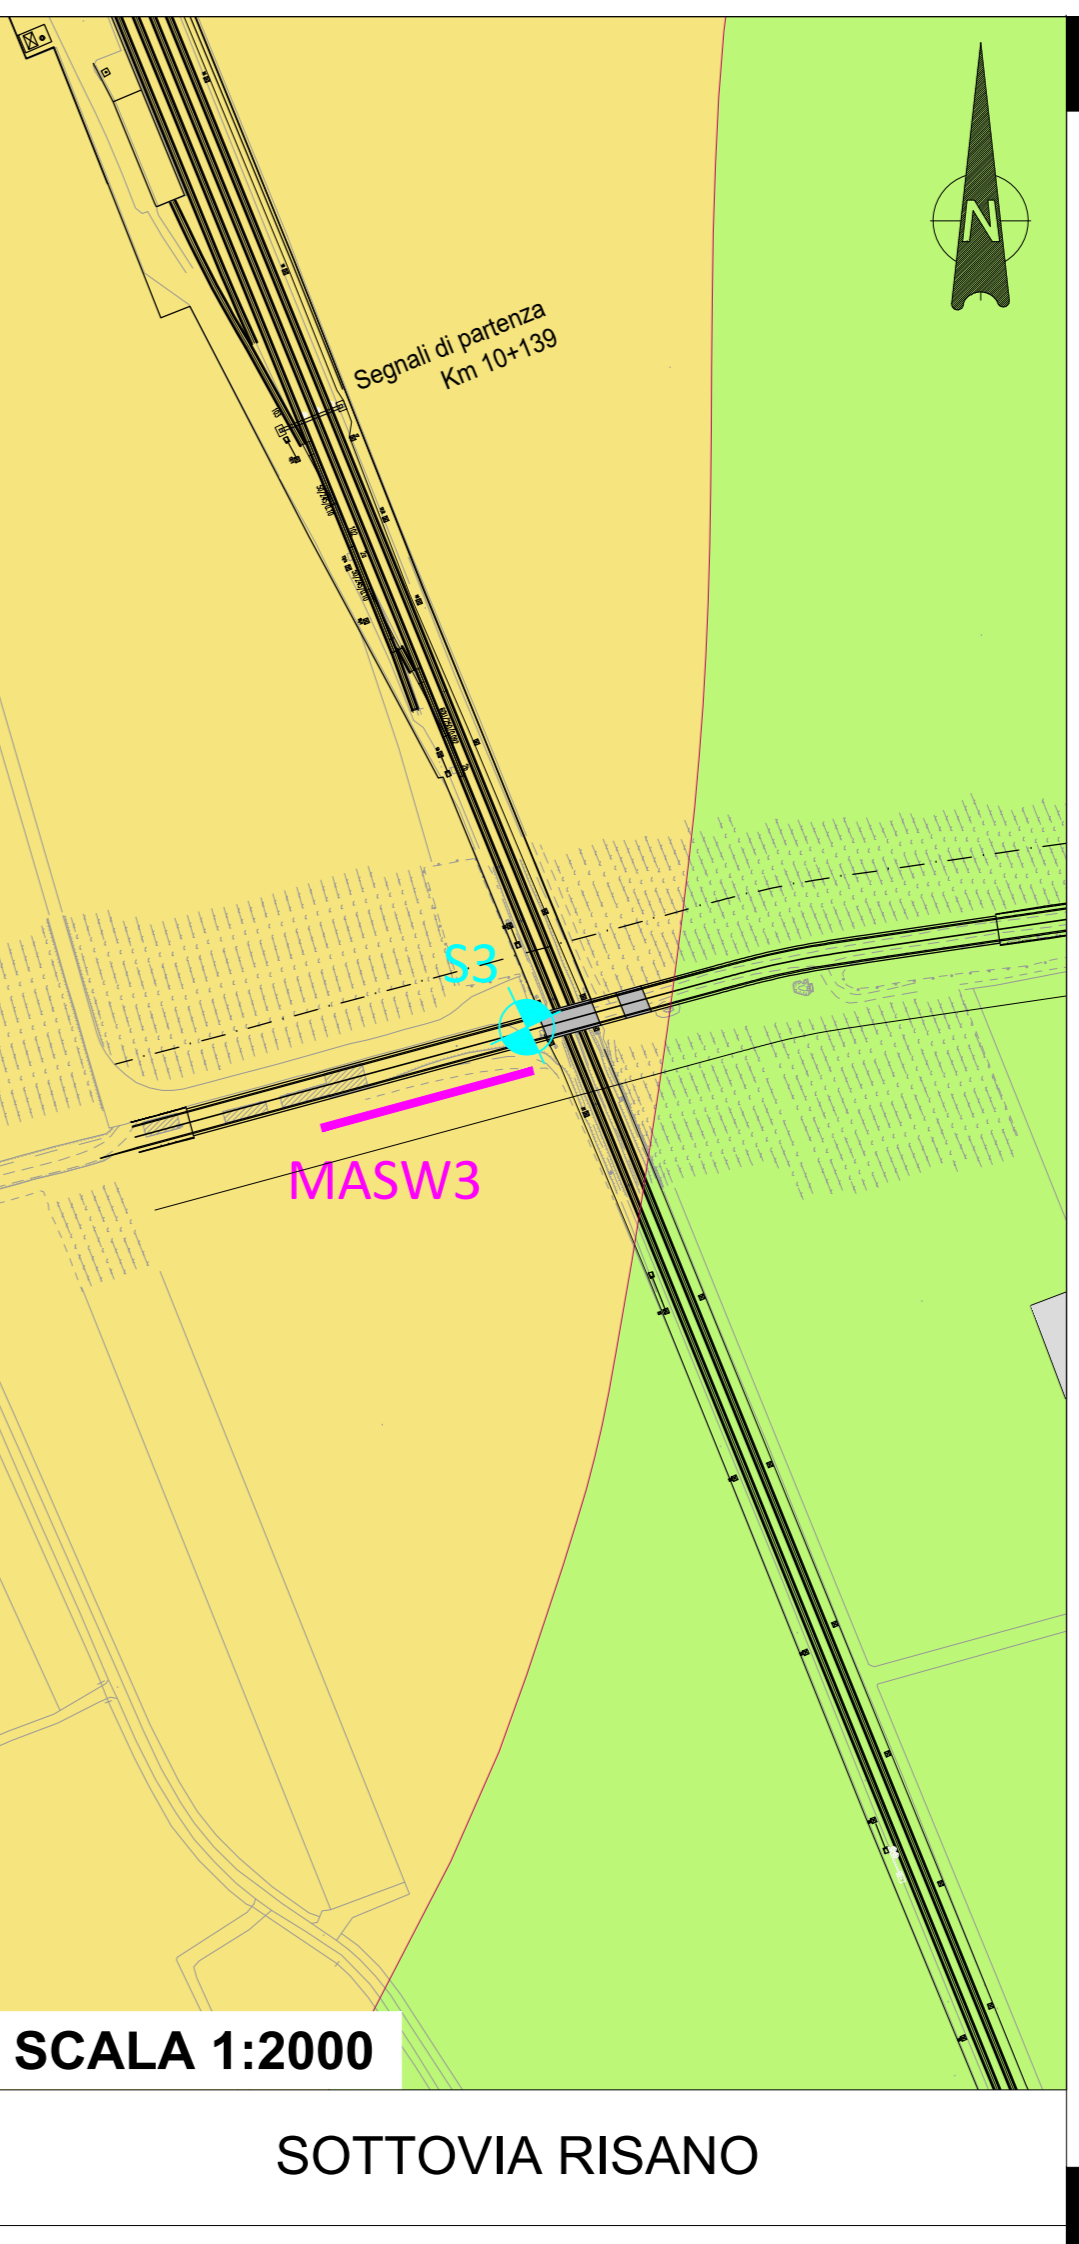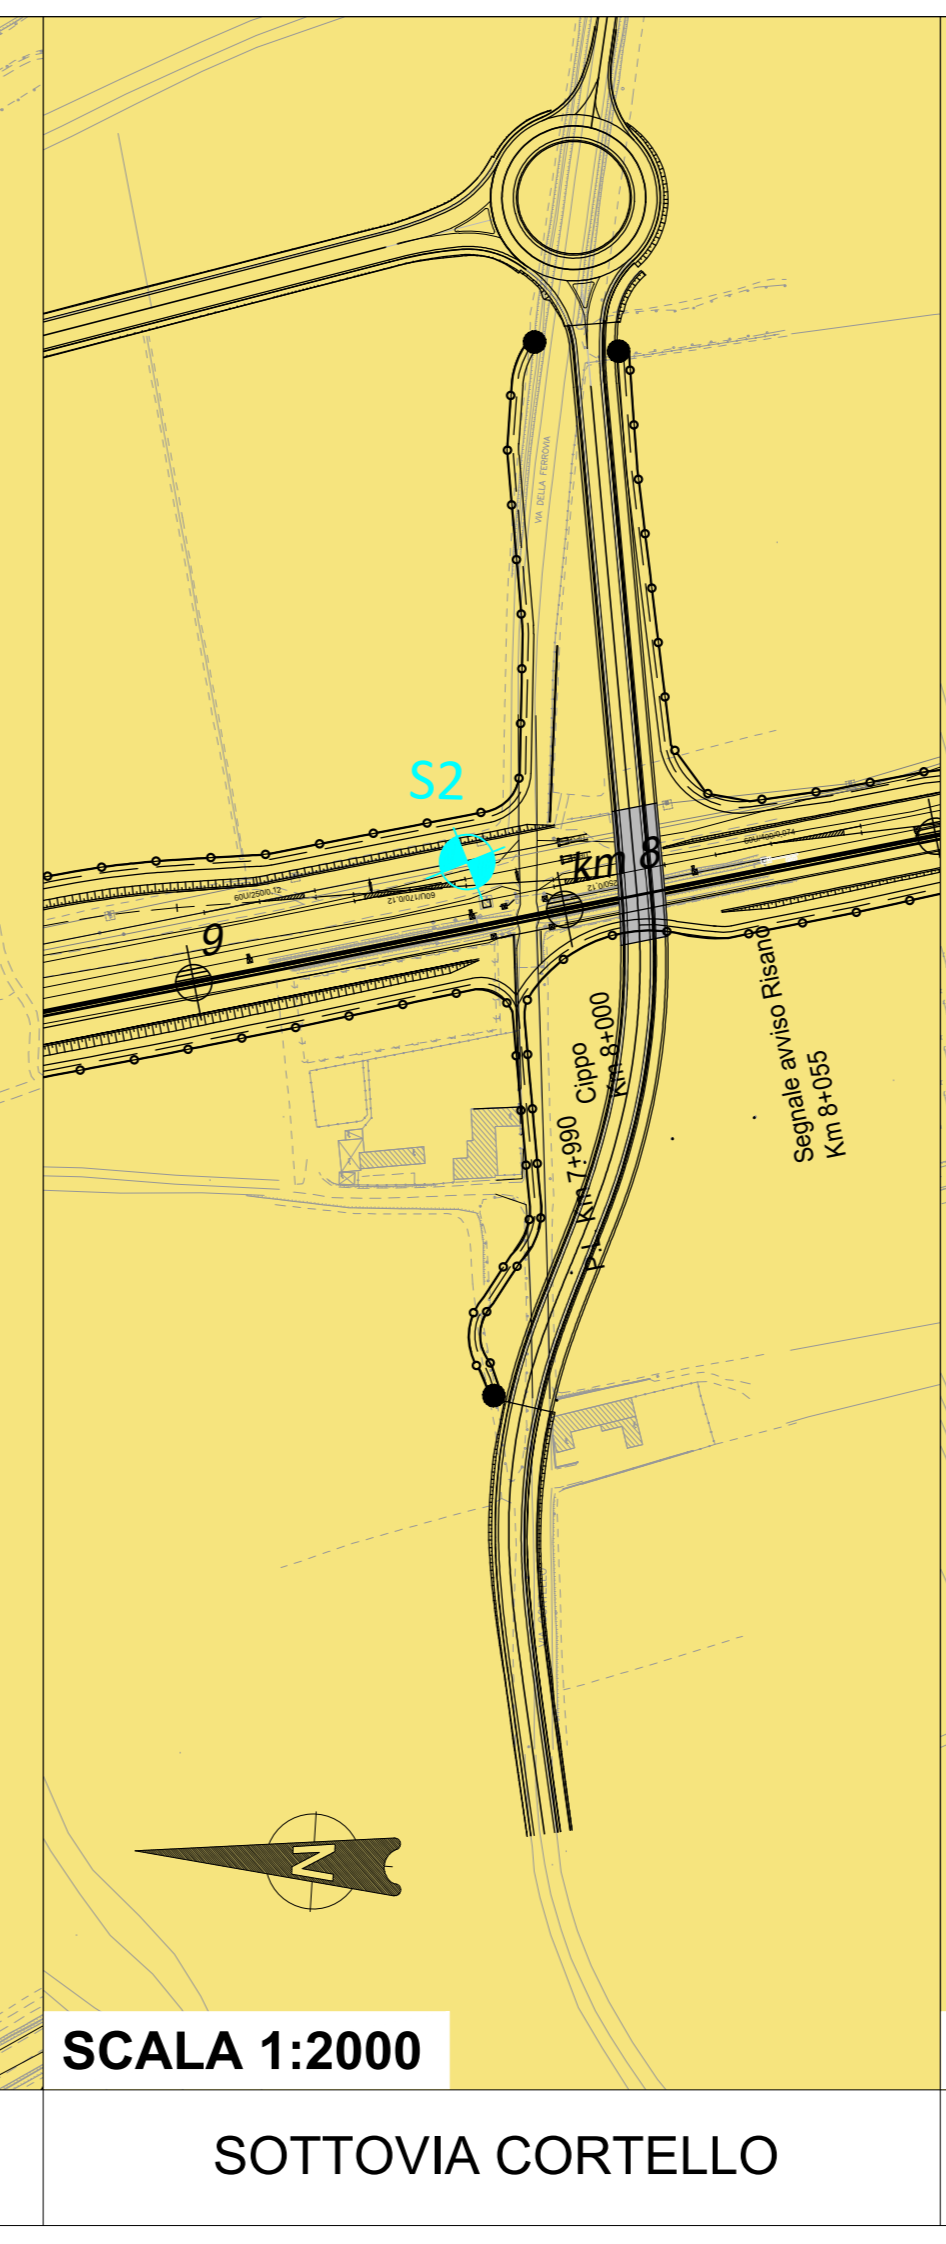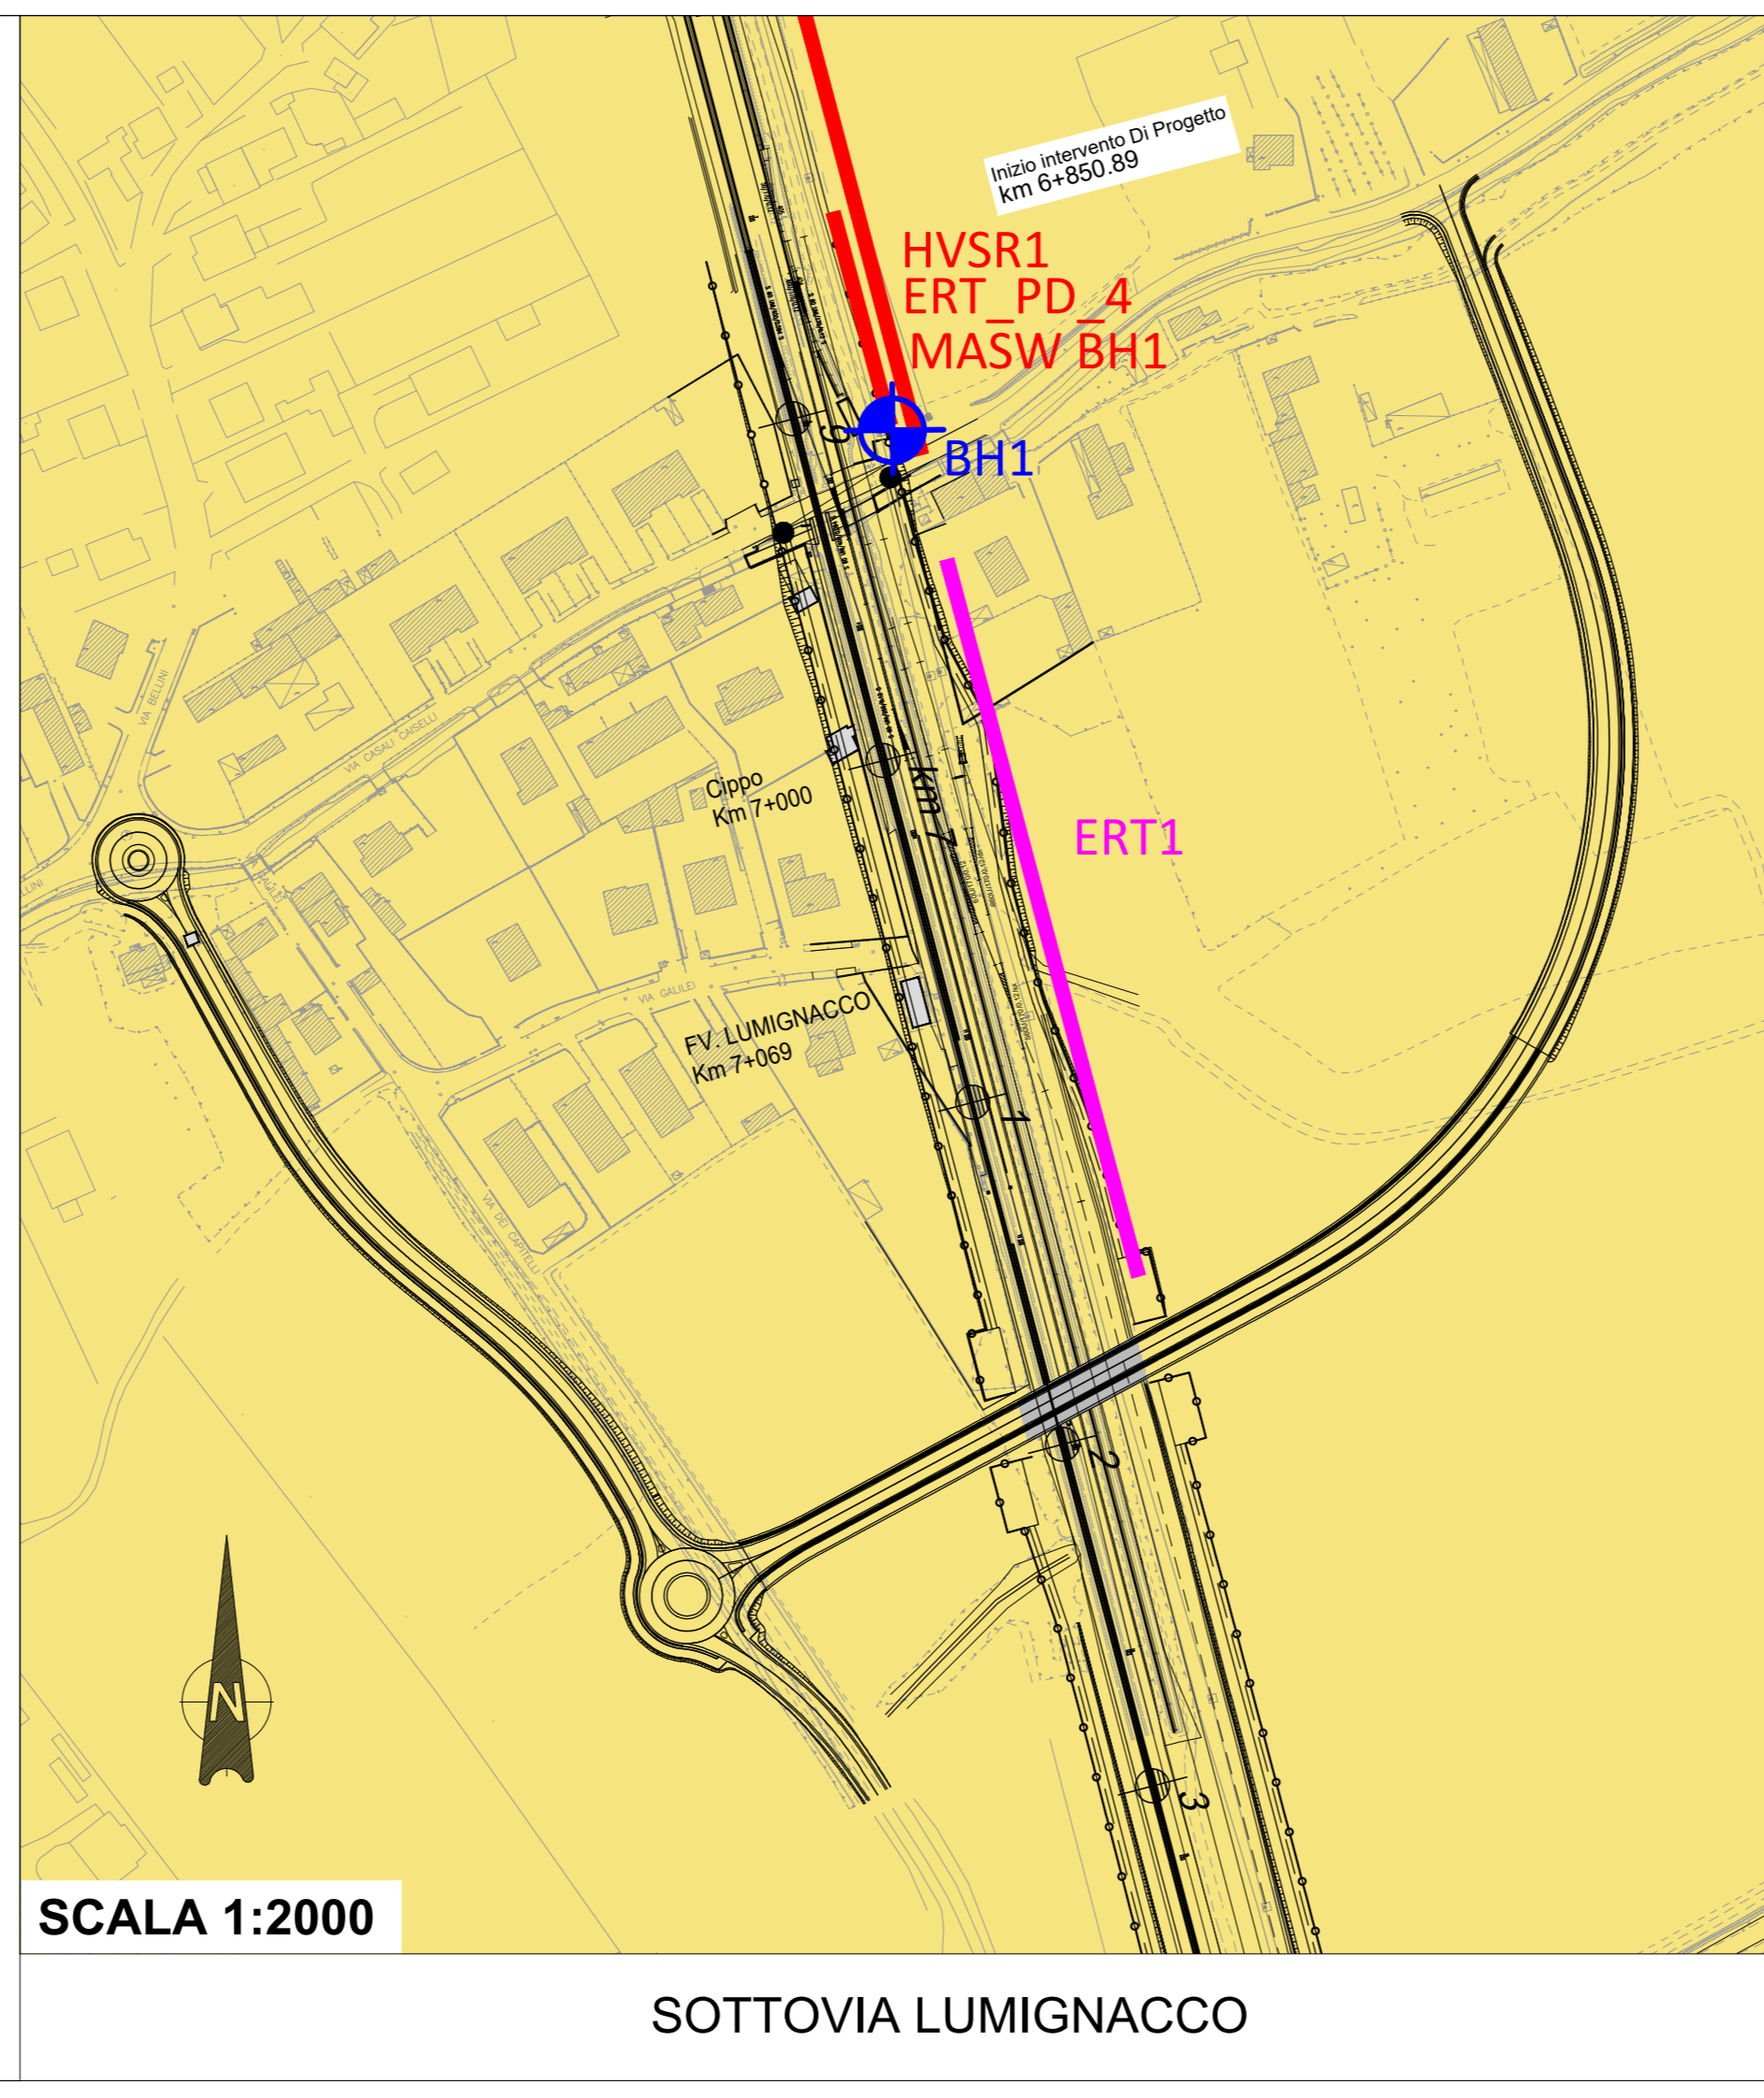

COMMITTENTE: **RFI** GRUPPO FERROVIARIA ITALIANA

PROGETTAZIONE: **ITALFER** GRUPPO FERROVIE DELLO STATO ITALIANE

CUP: J54H17000130009

U.O. GEOLOGIA, GESTIONE TERRE E BONIFICHE

PROGETTO DEFINITIVO

COMPLETAMENTO DEL NODO DI UDINE - PRG E ACC DEL P.M. CARNIGNACCO E OPERE SOSTITUTIVE DEI PL INTERFERENTI

CARTA GEOLOGICA E PROFILO GEOLOGICO

SCALA: 1:5000/2000 1:5000/500

COMMESSA	LOTTO	FASE	ENTE	TIPO DOC.	OPERA/DISCIPLINA	PROGR.	REV.
I209	00	D	69	N2	GE0001	001	A

Rev.	Descrizione	Redatto	Data	Verificato	Data	Approvato	Data	Autorezzato Data
A	EMMISSIONE ESECUTIVA	E. Gobetti	Luglio 2019	S. Giugnoni	Luglio 2019	S. Lodi	Luglio 2019	11 Settembre 2019

File: IZ09000069NZGE0001001A In. Elab.: