


LEGENDA	
	NORD
	PROGRESSIVA KM
	DEMOLIZIONI
	LIMITE PROVINCIA
	LIMITE COMUNE
	DIREZIONE
	ACCESSO CARRABILE (cancello 2 m)
	LIMITI VINCOLI URBANISTICI
	BARRIERE FONOASSORBENTI
	BINARI ZIU

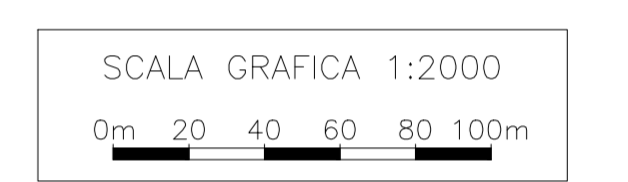

COMMITTENTE: **RFI**
 RETE FERROVIARIA ITALIANA
 GRUPPO FERROVIE DELLO STATO ITALIANE
 CUP: J54H17000130009

PROGETTAZIONE: **ITALFERR**
 GRUPPO FERROVIE DELLO STATO ITALIANE

DIREZIONE TECNICA
U.O. INFRASTRUTTURE NORD
PROGETTO DEFINITIVO PER APPALTO
COMPLETAMENTO DEL NODO DI UDINE - PRG E ACC DEL P.M. CARGNACCO E OPERE SOSTITUTIVE DEI PL INTERFERENTI

ELABORATI GENERALI
 CORPO STRADALE
 Planimetria di inquadramento degli interventi 1/2

SCALA:
 1:2000

COMMESSA	LOTTO	FASE	ENTE	TIPO DOC.	OPERA/DISCIPLINA	PROGR.	REV.
I209	00	D	26	P6	CS0000	001	A

Rev.	Descrizione	Redatto	Data	Verificato	Data	Approvato	Data	Autorizzato Data
A	Emissione Definitiva	F. Serrini	Settembre 2019	M. Spivodi	Settembre 2019	S. Lo Presti	Settembre 2019	F. Sacchi Settembre 2019