PLANIMETRIA DI PROGETTO - SCALA 1:1000

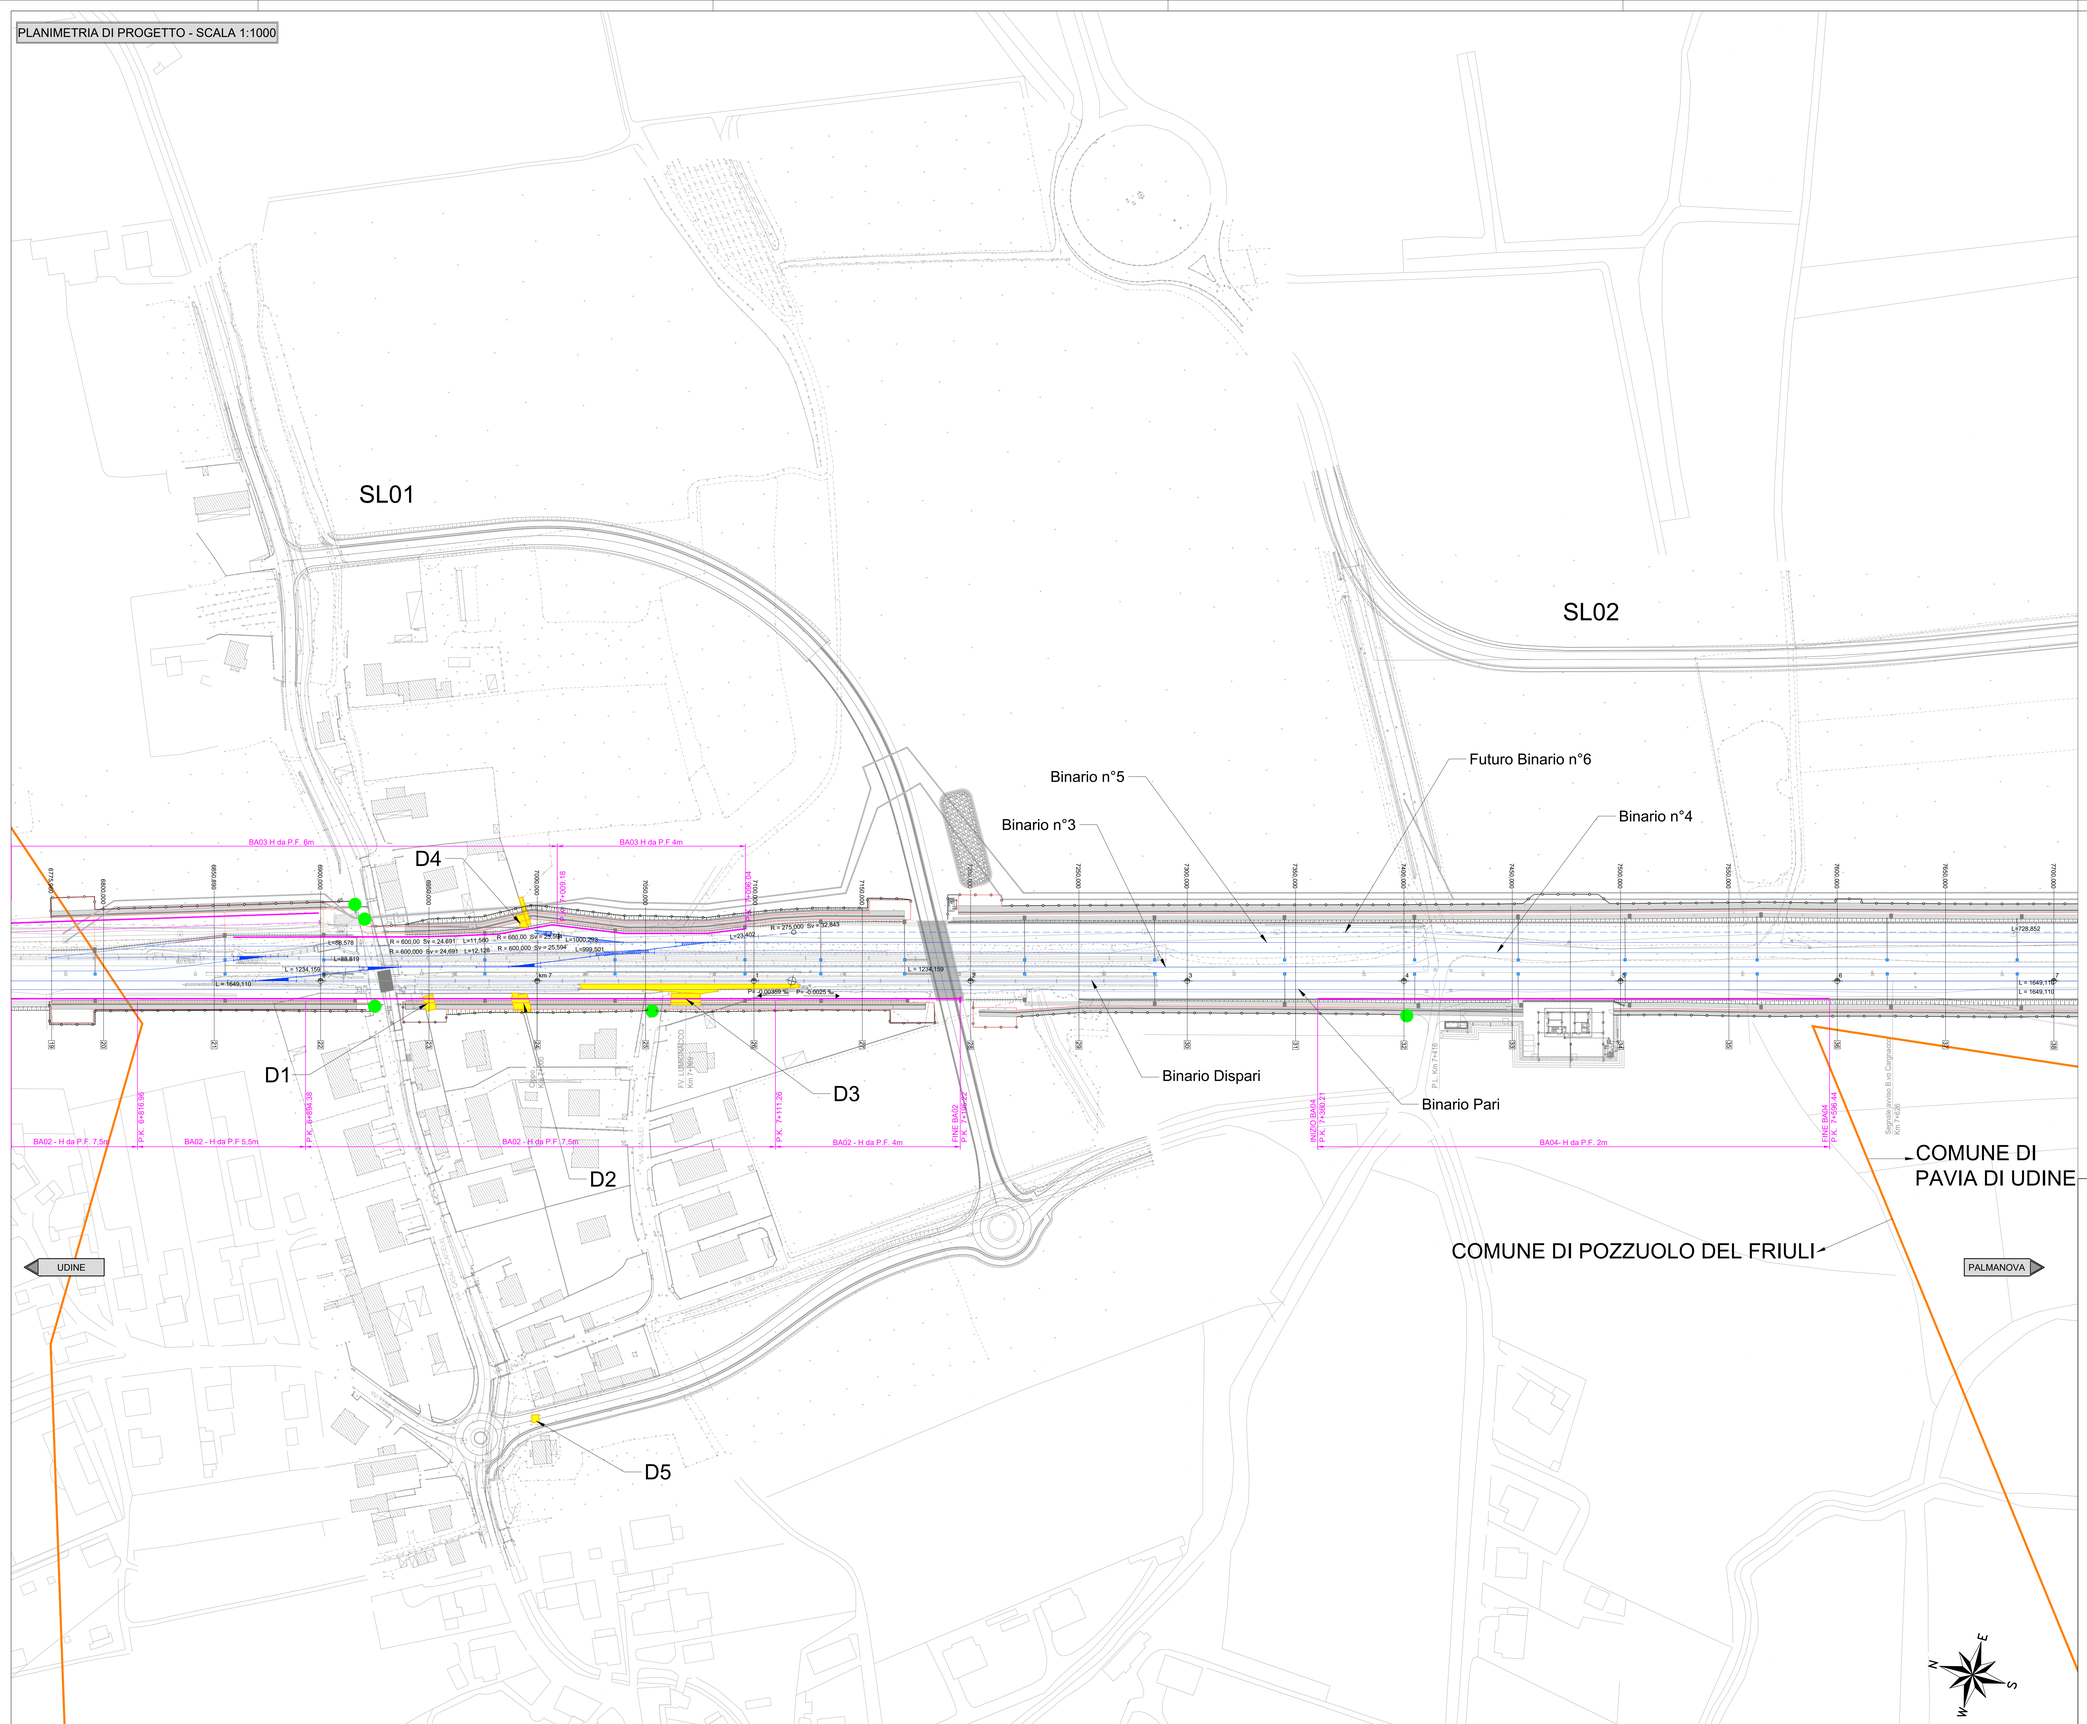

LEGENDA

	NORD
	VERTICE ALTIMETRICO
	VERTICE PLANIMETRICO
KM 8	PROGRESSIVA KM
	DEMOLIZIONI
	LIMITE COMUNE
UDINE	DIREZIONE
	ACCESSO CARRABILE (cancello 4 m)
	BARRIERE FONOASSORBENTI
	BINARI ZIU

DEMOLIZIONI

D1: edificio civile = 32 m², tettoie di superficie = 33m² e 4 m² i quali presentano un'altezza rispettivamente di 3.0 m, 1.9 m e 1.75 m;
D2: edificio civile = 34 m², baracca = 24 m², tettoia di superficie = 4 m² i quali presentano un'altezza rispettivamente di 2.1 m, 2.1 m e 1.9 m;
D3: fabbricato viaggiatori di superficie pari a 367 m² ed un'altezza di 6.2 m, marciapiede di stazione di superficie pari a 277 m²;
D4: tettoie di superficie rispettivamente 21 e 22 m² e altezza entrambe di 2.1 m;
D5: baracca di superficie pari a 11 m² e altezza pari a 3.9 m.

KEY PLAN - Scala 1:10.000

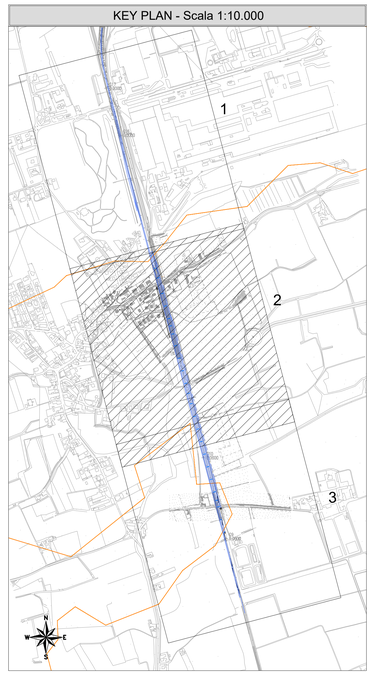

SCALA GRAFICA 1:1000

0m 10 20 30 40 50m

COMMITTENTE:

RFI RETE FERROVIARIA ITALIANA
GRUPPO FERROVIE DELLO STATO ITALIANE

CUP: J54H17000130009

PROGETTAZIONE:

ITALFERR
GRUPPO FERROVIE DELLO STATO ITALIANE

DIREZIONE TECNICA
U.O. INFRASTRUTTURE NORD

PROGETTO DEFINITIVO PER APPALTO

COMPLETAMENTO DEL NODO DI UDINE - PRG E ACC DEL P.M. CARGNACCO E OPERE SOSTITUTIVE DEI PL INTERFERENTI

ELABORATI GENERALI
CORPO STRADALE
Planimetria di progetto nuova sede ferroviaria 2/3

SCALA: 1:1000

COMMESSA	LOTTO	FASE	ENTE	TIPO DOC.	OPERA/DISCIPLINA	PROGR.	REV.
IZ09	00	D	26	P7	CS0000	002	A

Rev.	Descrizione	Redatto	Data	Verificato	Data	Approvato	Data	Autorizzato Data
A	Emissione Definitiva	F. Sensau	Settembre 2019	C. Laporta	Settembre 2019	S. Lo Presti	Settembre 2019	F. Sacchi Settembre 2019

File: IZ0900D26P7CS0000002A.dwg n.Elab.: -