

SCAVI E BONIFICHE table with 2 columns: Item, Area/Volume

SEZIONE N°: 11
Qt. PRG.: 6400,000
Progr. km: 6400,000
Dist. prec.: 5,081
Dist. succ.: 22,424

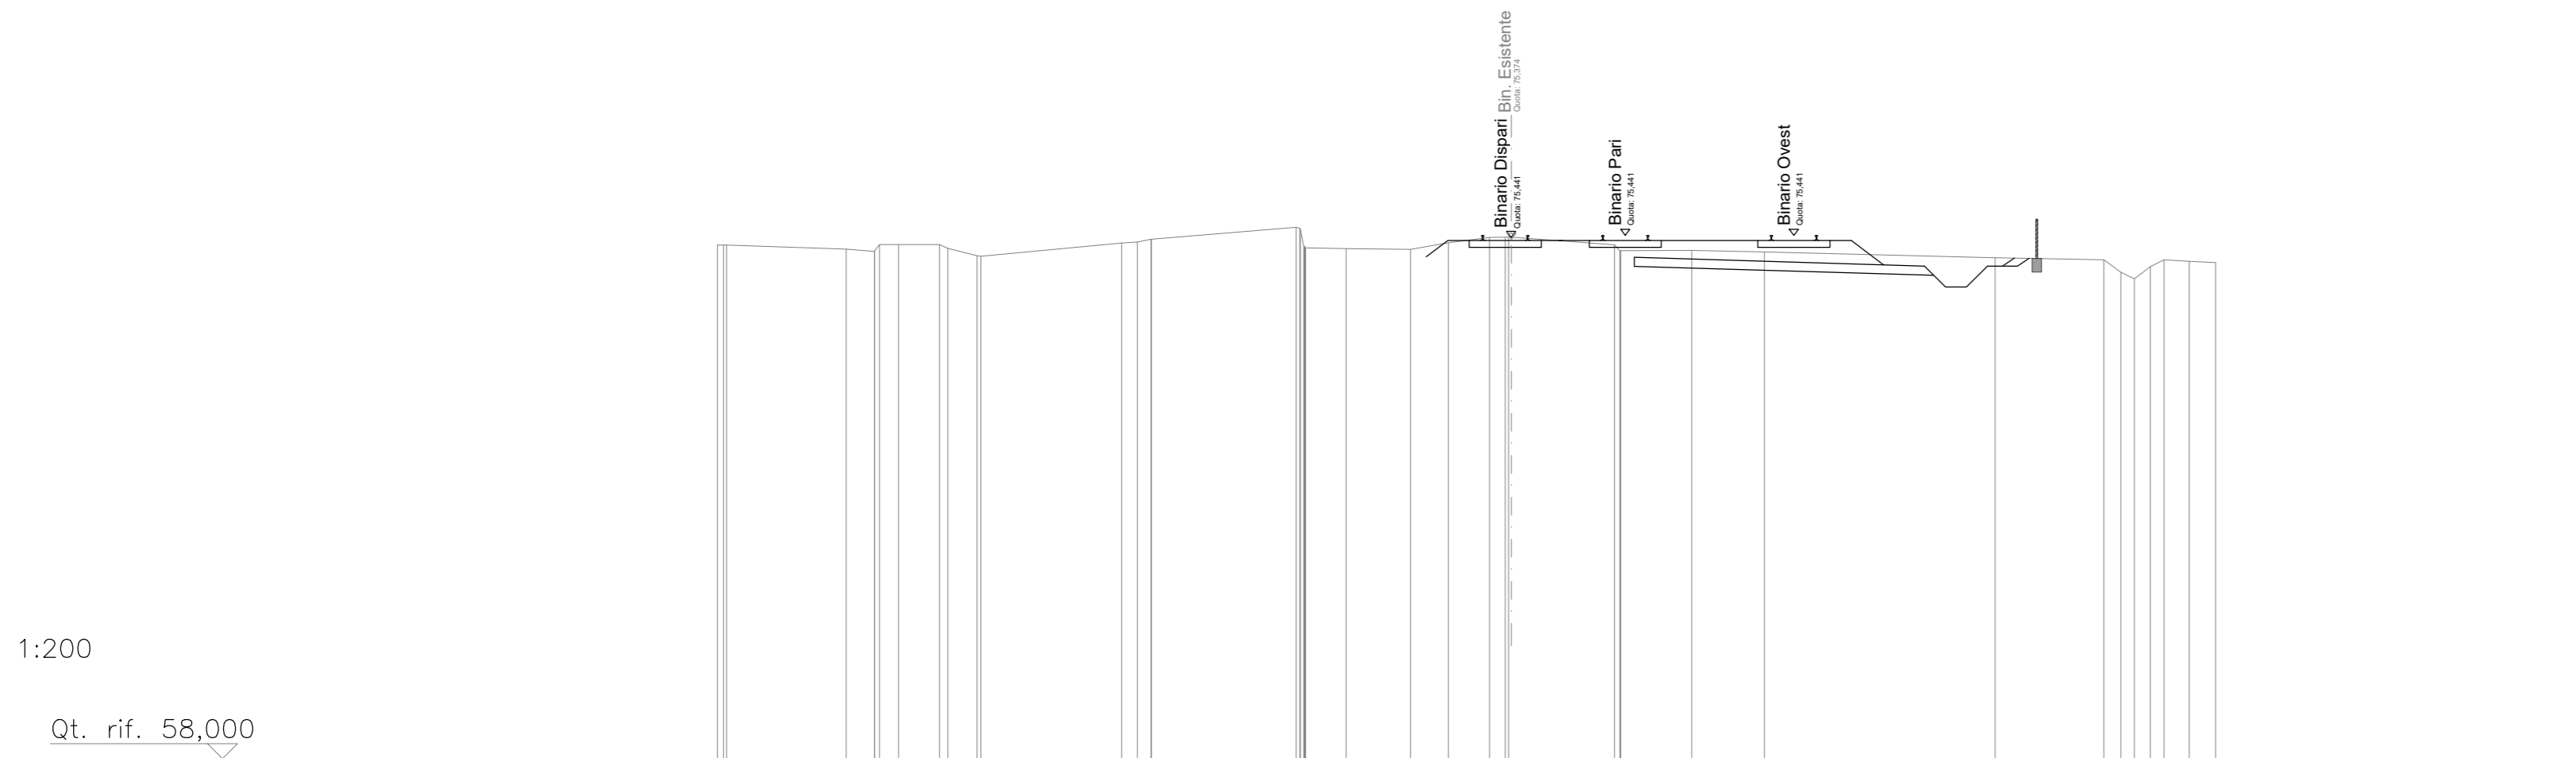


Table with 4 rows: Quote Terreno, Distanze Terreno, Quote Progetto, Distanze Progetto. Values in meters.

SCAVI E BONIFICHE table with 2 columns: Item, Area/Volume

SEZIONE N°: 12
Qt. PRG.: 75,261
Progr. km: 6450,000
Dist. prec.: 5,071
Dist. succ.: 50,000

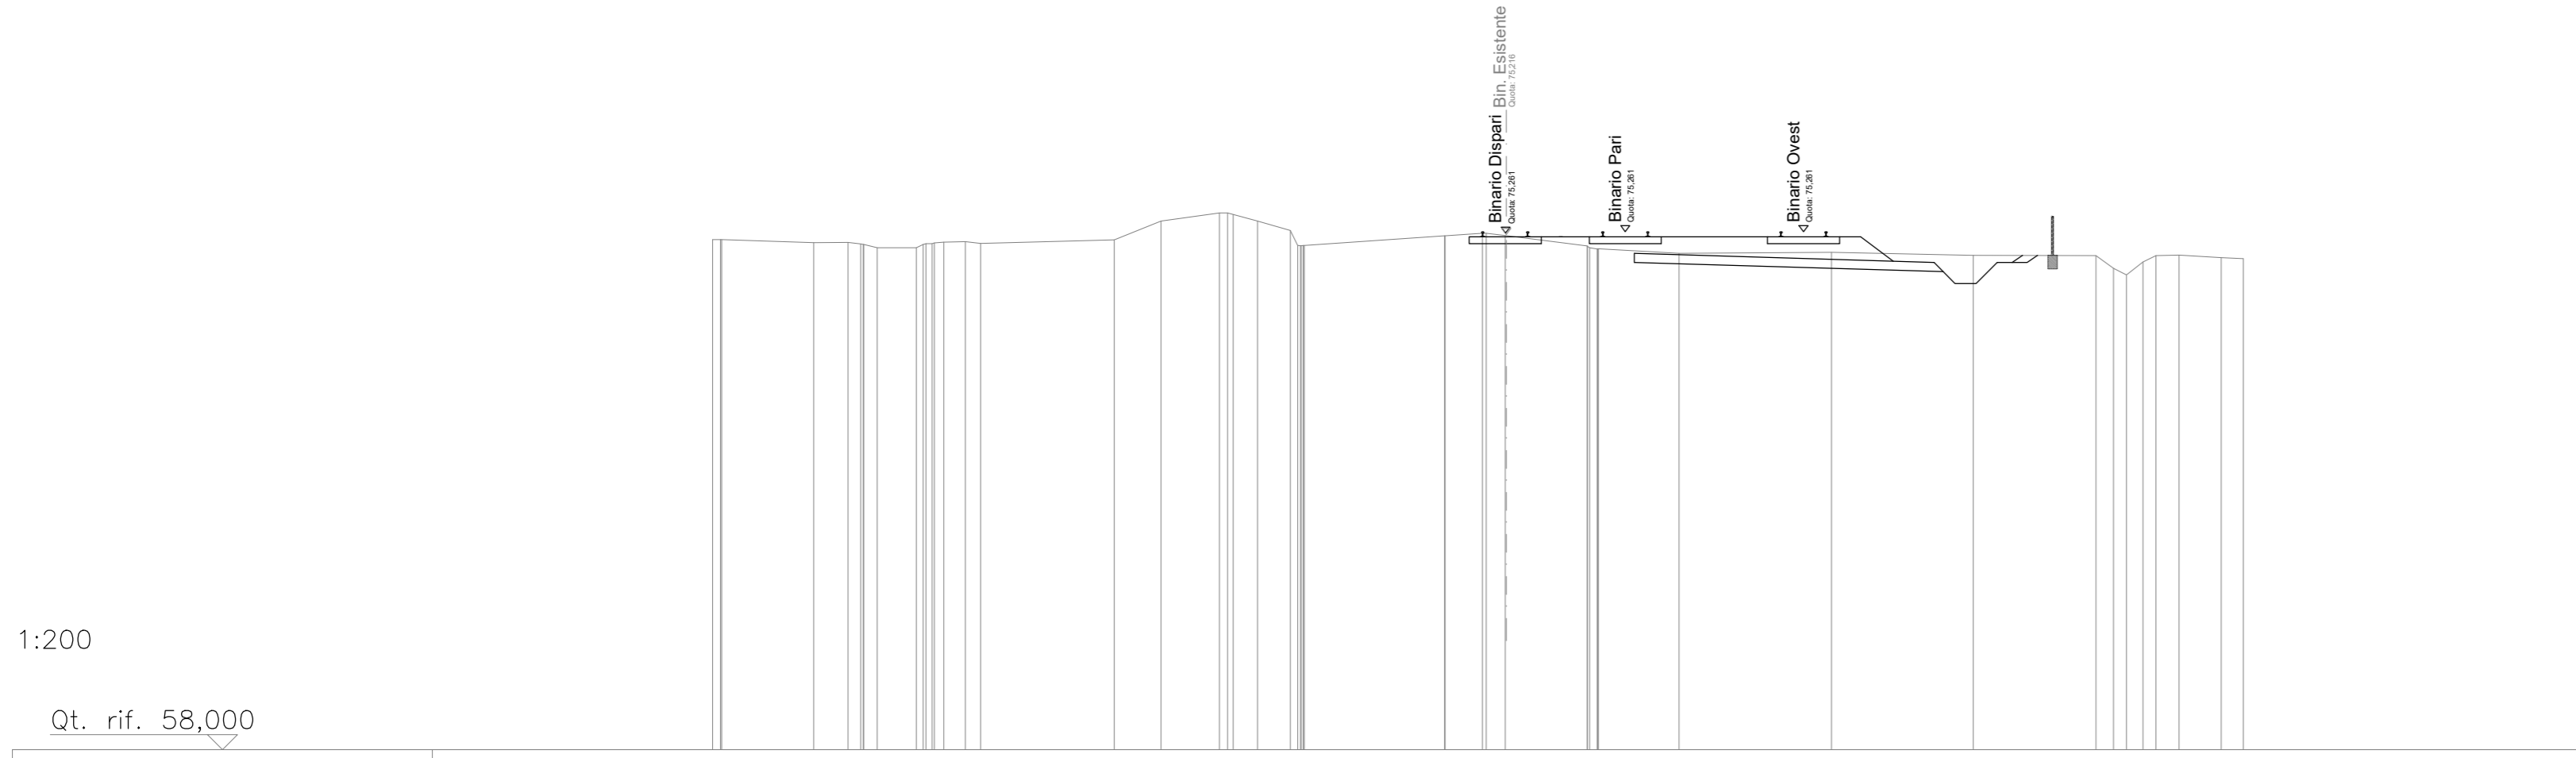


Table with 4 rows: Quote Terreno, Distanze Terreno, Quote Progetto, Distanze Progetto. Values in meters.

SCAVI E BONIFICHE table with 2 columns: Item, Area/Volume

SEZIONE N°: 13
Qt. PRG.: 75,082
Progr. km: 6500,000
Dist. prec.: 5,000
Dist. succ.: 50,000

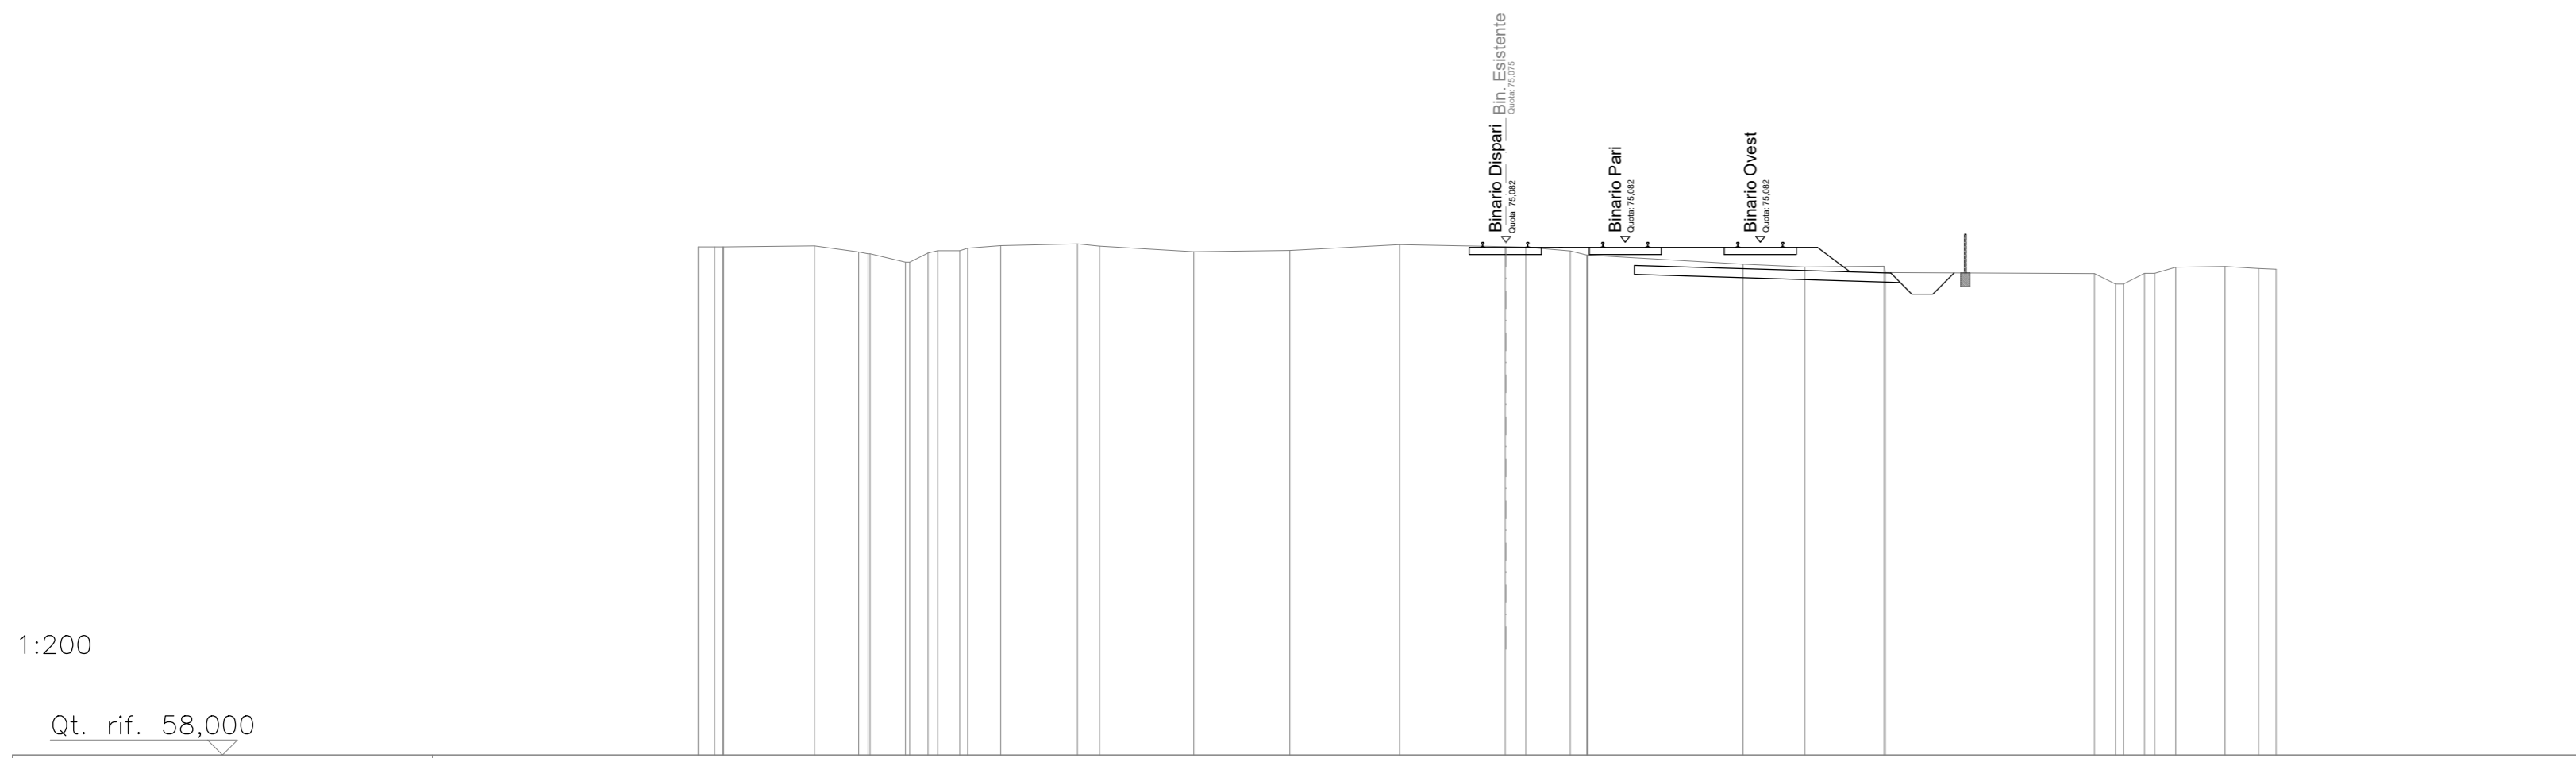


Table with 4 rows: Quote Terreno, Distanze Terreno, Quote Progetto, Distanze Progetto. Values in meters.

SCAVI E BONIFICHE table with 2 columns: Item, Area/Volume

SEZIONE N°: 14
Qt. PRG.: 74,441
Progr. km: 6550,000
Dist. prec.: 5,081
Dist. succ.: 50,000

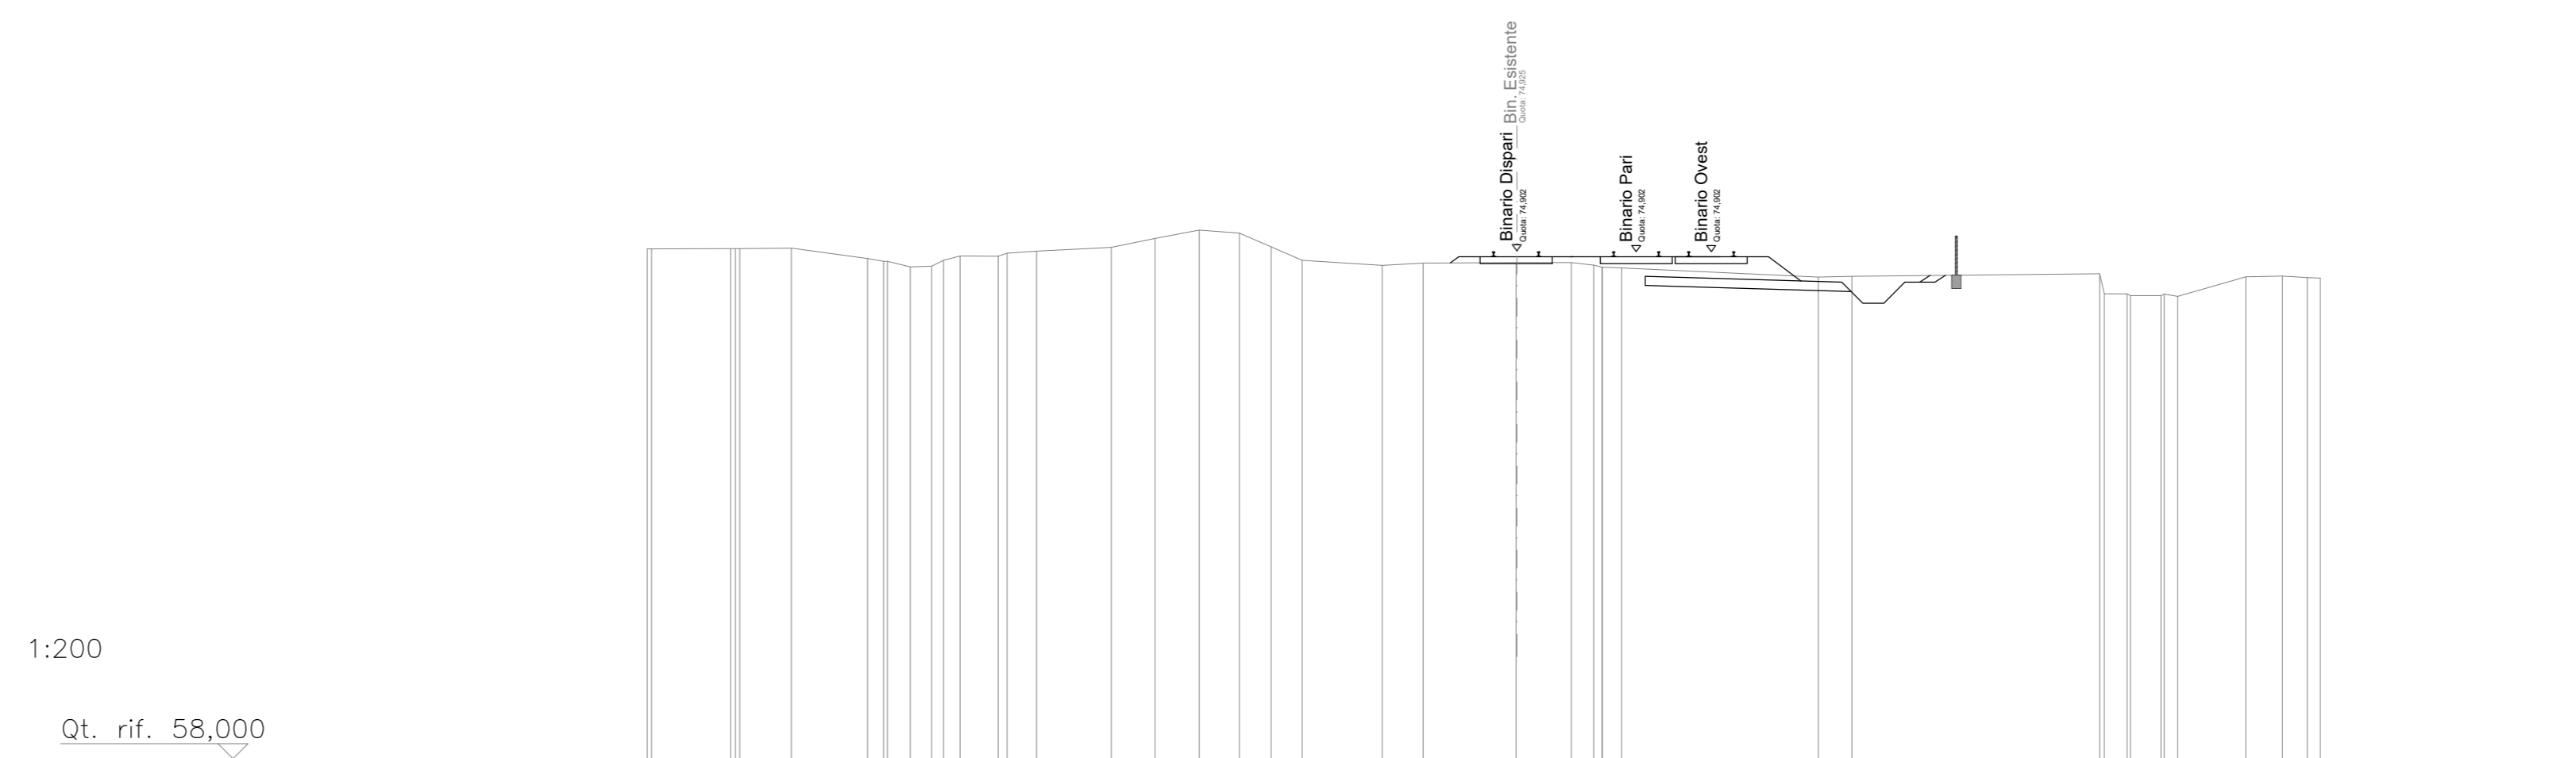


Table with 4 rows: Quote Terreno, Distanze Terreno, Quote Progetto, Distanze Progetto. Values in meters.

SCAVI E BONIFICHE table with 2 columns: Item, Area/Volume

SEZIONE N°: 15
Qt. PRG.: 74,722
Progr. km: 6600,000
Dist. prec.: 5,000
Dist. succ.: 50,000

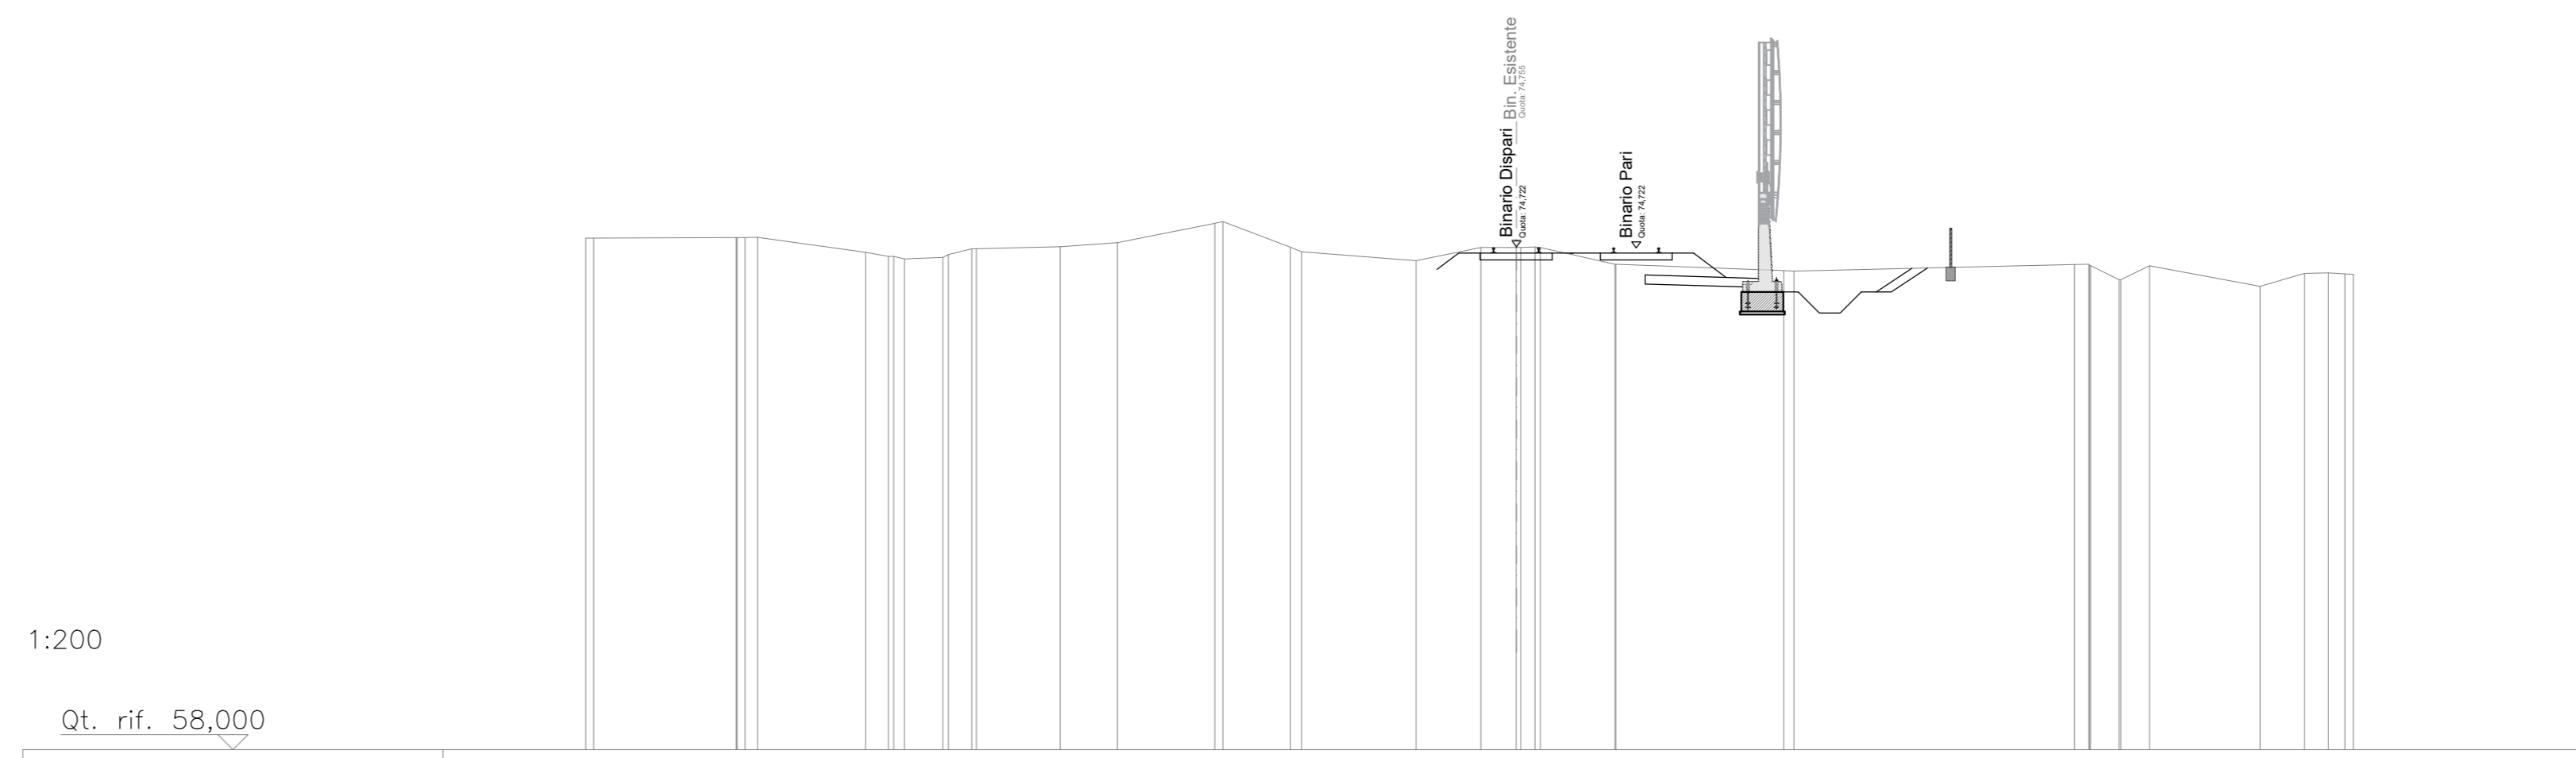


Table with 4 rows: Quote Terreno, Distanze Terreno, Quote Progetto, Distanze Progetto. Values in meters.

SCAVI E BONIFICHE table with 2 columns: Item, Area/Volume

SEZIONE N°: 16
Qt. PRG.: 74,542
Progr. km: 6650,000
Dist. prec.: 5,000
Dist. succ.: 50,000

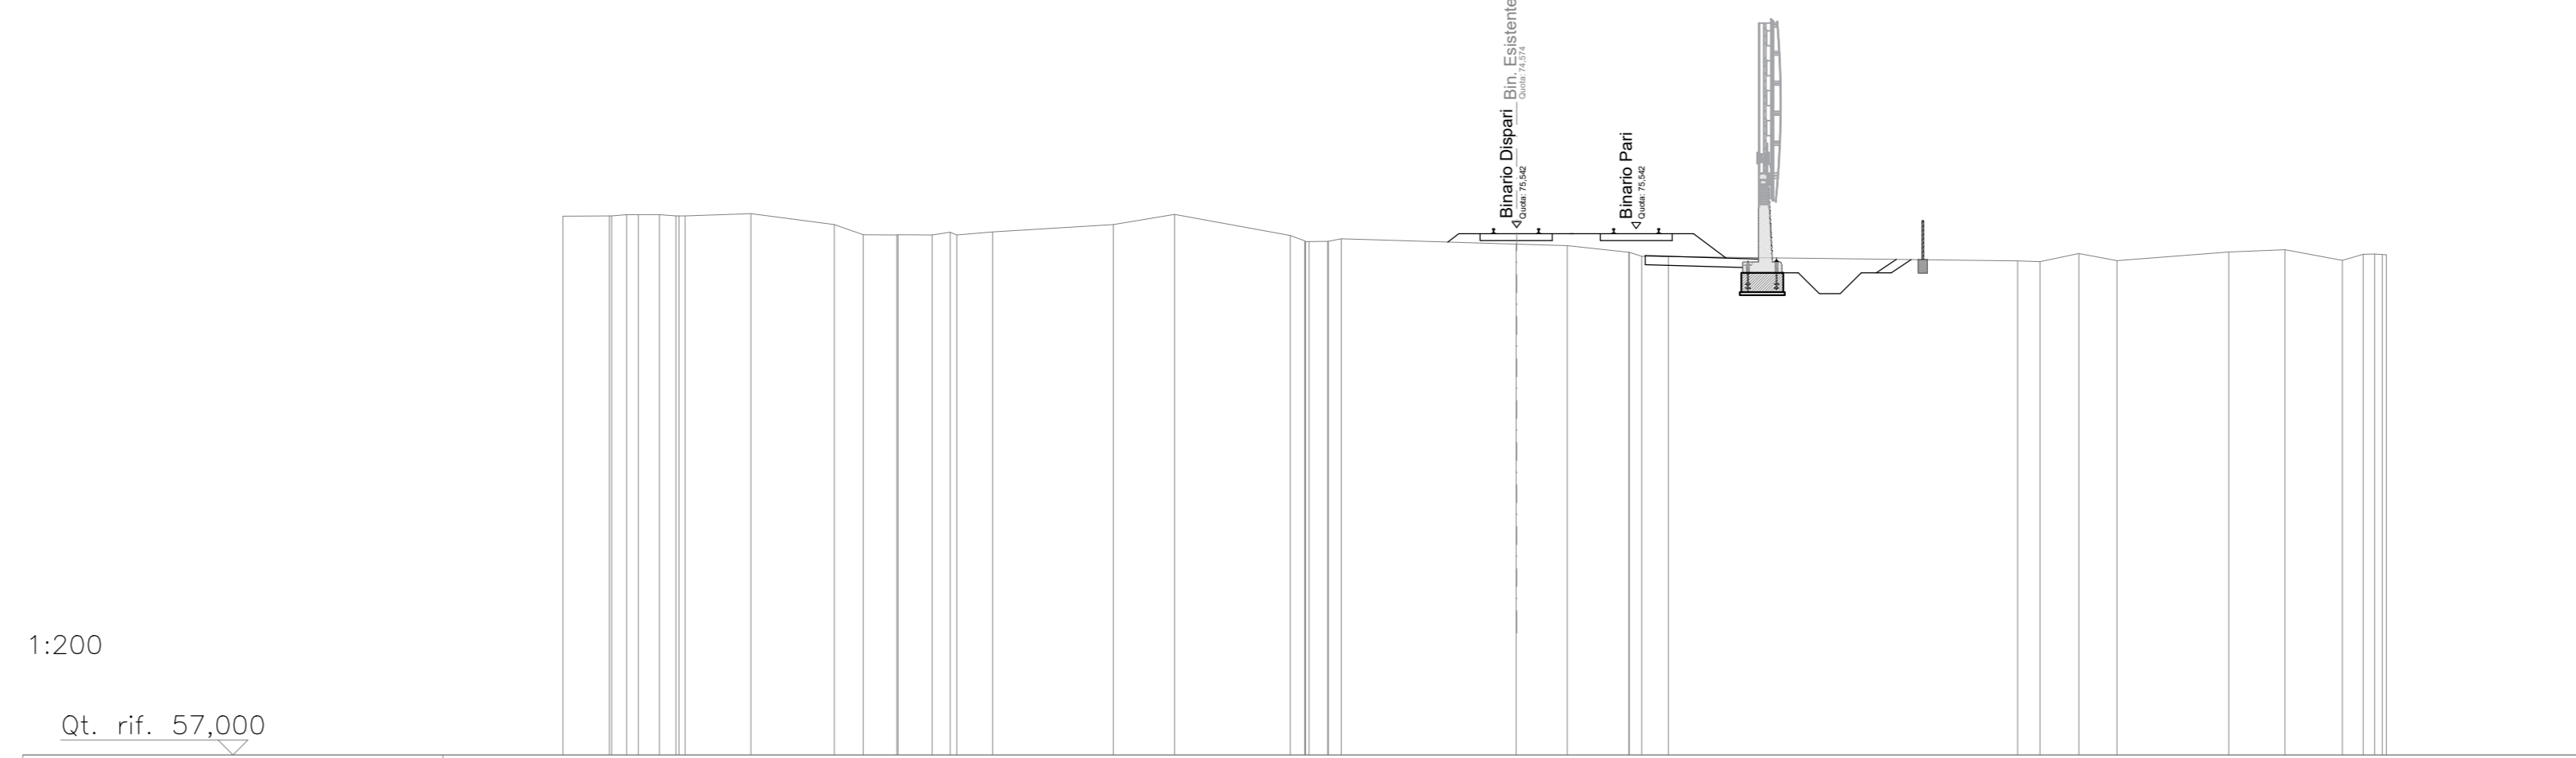


Table with 4 rows: Quote Terreno, Distanze Terreno, Quote Progetto, Distanze Progetto. Values in meters.

Project information block including COMMITENTE (RFI), PROGETTAZIONE (ITALFERR), DIREZIONE TECNICA (U.O. INFRASTRUTTURE NORD), PROGETTO DEFINITIVO PER APPALTO, and technical specifications for the Udine node completion.