SEZIONE TIPO MURI DI SOSTEGNO

SCALA 1:50

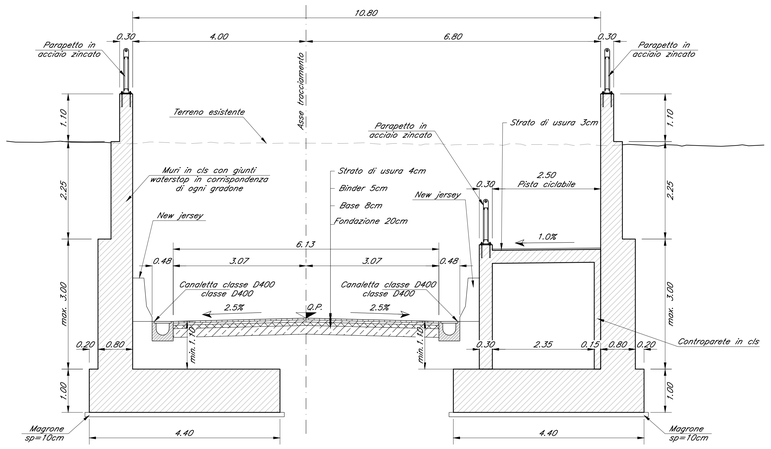

SEZIONE TIPO MURI AD "U"

SCALA 1:50

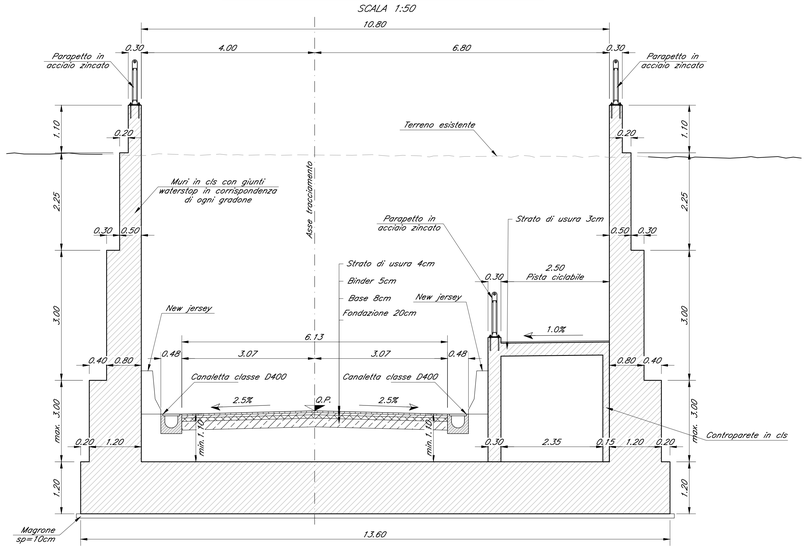

SEZIONE TIPO SCATOLARE

SCALA 1:50

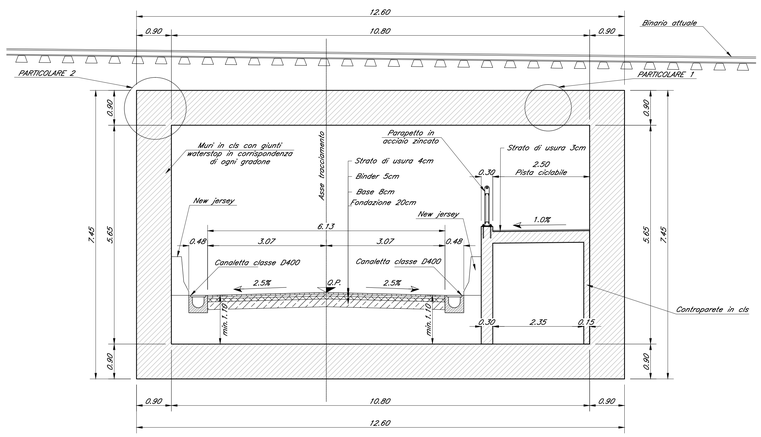

PROSPETTO PARAPETTO

SCALA 1:20

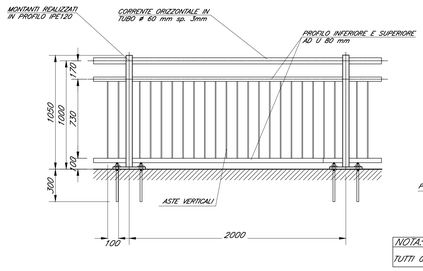

SEZIONE PARAPETTO

SCALA 1:20

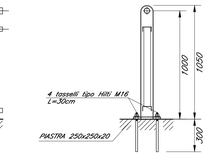

NOTA:
TUTTI GLI ACCIAI DEVONO ESSERE ZINCATI.

PIASTRA DI BASE

SCALA 1:10

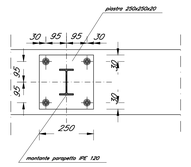

GEOCOMPOSITO

SCALA 1:20

PARTICOLARE 1

SCALA 1:10

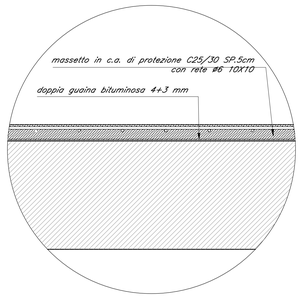

PARTICOLARE 2

SCALA 1:10

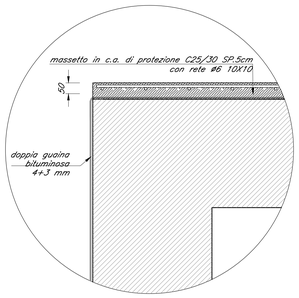

SCHEMA DI POSA IMPERMEABILIZZAZIONE

(Doppia guaina bituminosa)

SCALA 1:20

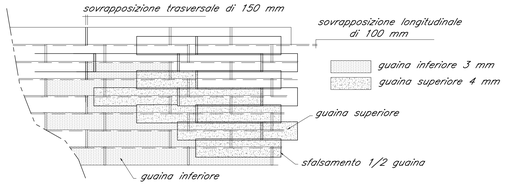

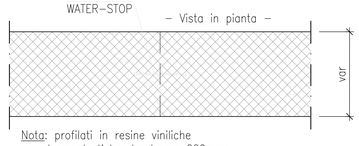

Nota: profilati in resine viniliche termoplastiche: larghezza 220mm; spessore medio 2.50mm, a base P.V.C.

PACCHETTO STRADALE

SCALA 1:5

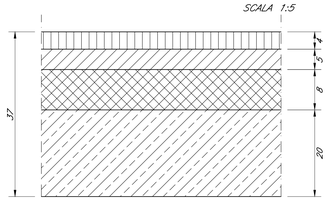

DETTAGLIO PARAPETTI–PARAGHIAIA

SCALA 1:20

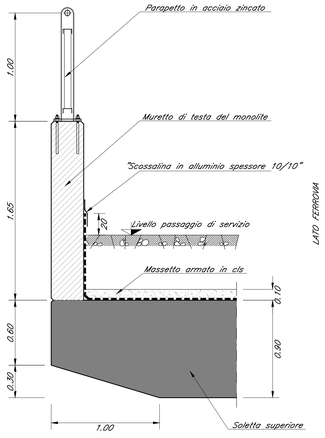

PARTICOLARE CORDOLI IDROESPANSIVI SOLETTA FONDAZIONE – PIEDRITTO

SCALA 1:20

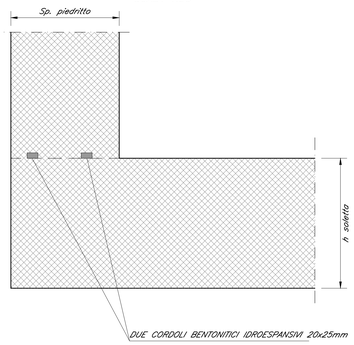

POZZO DISPERDENTE TIPO

SCALA 1:20

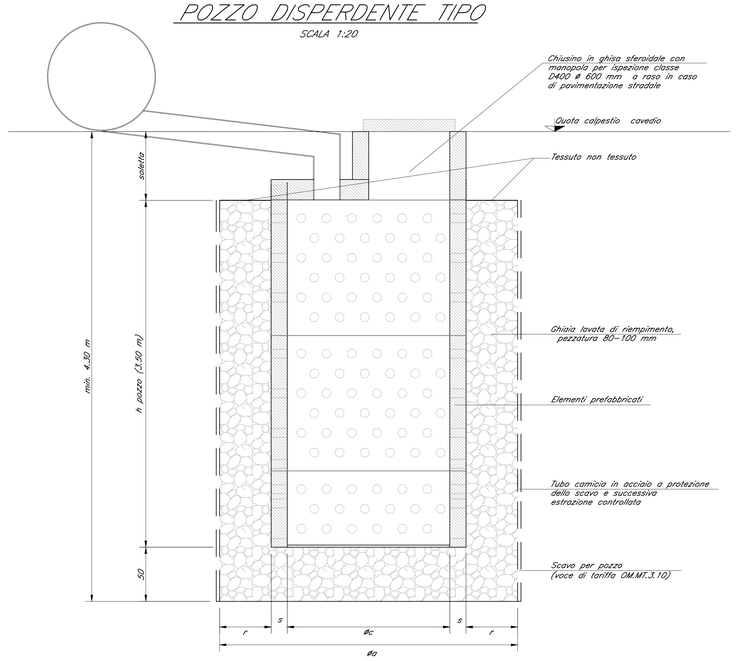

CARATTERISTICHE GEOMETRICHE					
TIPO	øc	s	r	øa	h pozzo
	cm	cm	cm	cm	cm
A	150	18	42	270	350

*la quota di falda non è rappresentabile in quanto presente a quota +39.20 m s.l.m.

CHIUSINO DI GHISA SFEROIDALE SU TELAIO CIRCOLARE

SEZIONE A–A

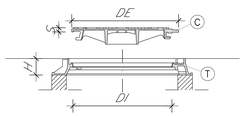

PIANTA

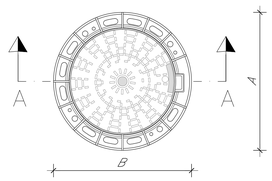

CARATTERISTICHE TECNICHE NORMA UNI EN 124									
CLASSE	COPERCHIO (C)						LUCE NETTA DI (mm)	LUCE ESTERNA DE (mm)	TELAIO (T)
	OPZIONI								INGOMBRO ESTERNO B (mm)	ALTEZZA H (mm)
	VE	TS	MA	RI	CH	GU				
C250						X	600	657.6	850	100
	Peso Totale (kg) 52						28		24	

NOTA:
1. VE= Fori ventilazione, TS= Tenuta stagna, MA= Marcatura, RI= Rivestimento, CH= Dispositivo blocconte-chiusura, GU= Guarnizioni.

COMMITTENTE:
RFI RETE FERROVIARIA ITALIANA
GRUPPO FERROVIE DELLO STATO ITALIANE
CUP: J54H17000130009

PROGETTAZIONE:
ITALFERR
GRUPPO FERROVIE DELLO STATO ITALIANE

DIREZIONE TECNICA
U.O. INFRASTRUTTURE NORD

PROGETTO DEFINITIVO PER APPALTO

COMPLETAMENTO DEL NODO DI UDINE - PRG E ACC DEL P.M. CARGNACCO E OPERE SOSTITUTIVE DEI PL INTERFERENTI

SL01
Nuovo sottopasso al km 7+187
Particolari costruttivi

SCALA: Varie

COMMESSA	LOTTO	FASE	ENTE	TIPO DOC.	OPERA/DISCIPLINA	PROGR.	REV.
I Z 0 9	0 0	D	2 6	B Z	S L 0 1 0 0	0 0 1	A

Rev.	Descrizione	Redatto	Data	Verificato	Data	Approvato	Data	Autorizzato Data
A	Emissione per commenti	F. Serrau	Settembre 2019	C. Laporta	Settembre 2019	S. Lo Presti	Settembre 2019	F. Sacchi Settembre 2019

File: IZ0900D26BZSL0100001A.dwg
n.Elab.: