




SCALA 1:100

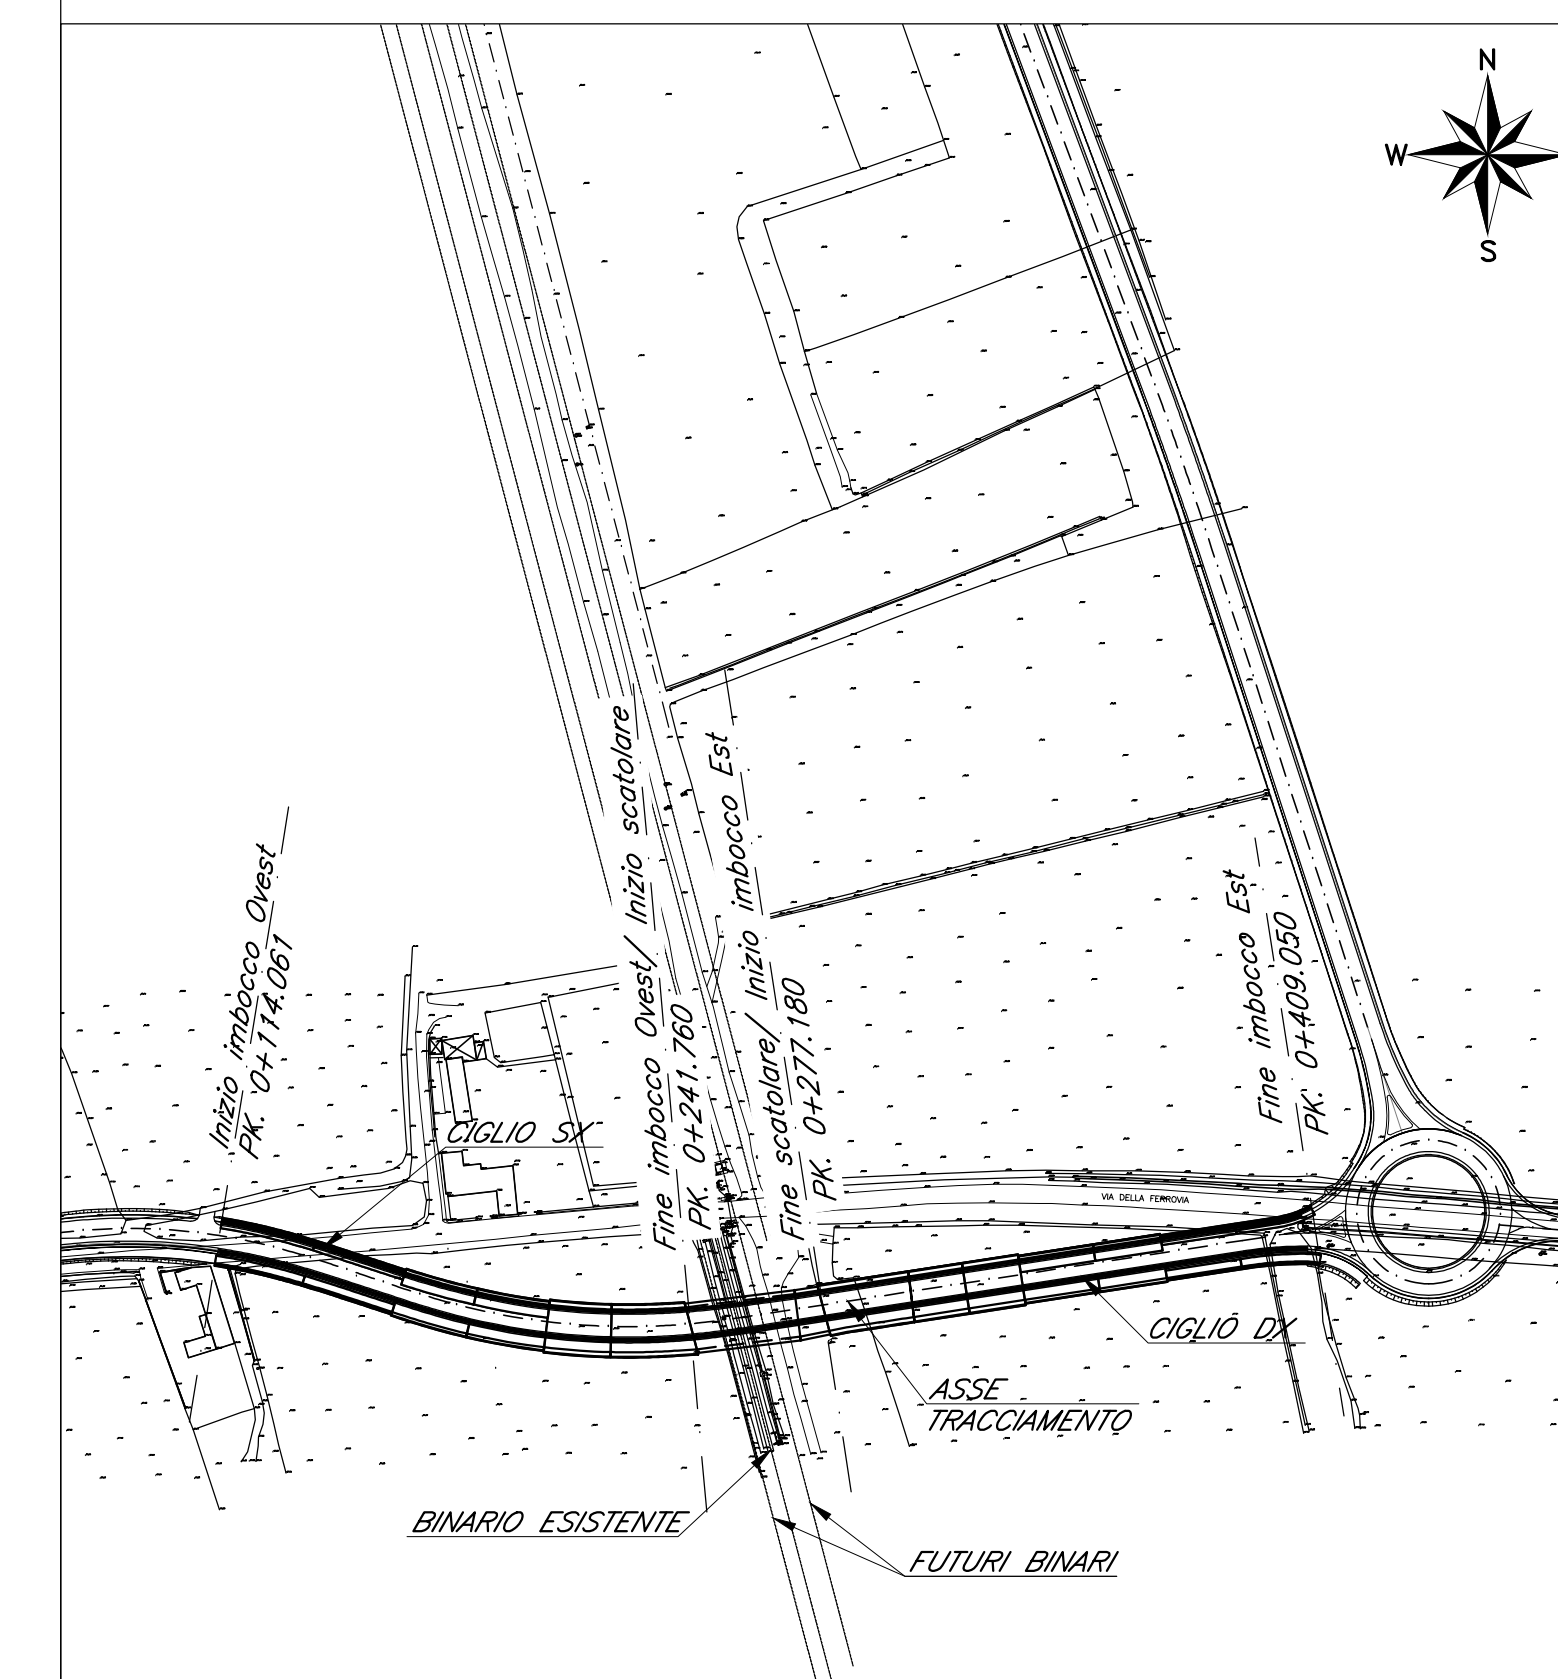

SCALA 1:200

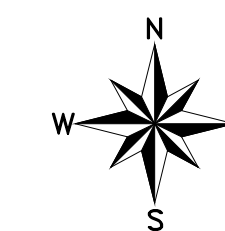

SCALA 1:100

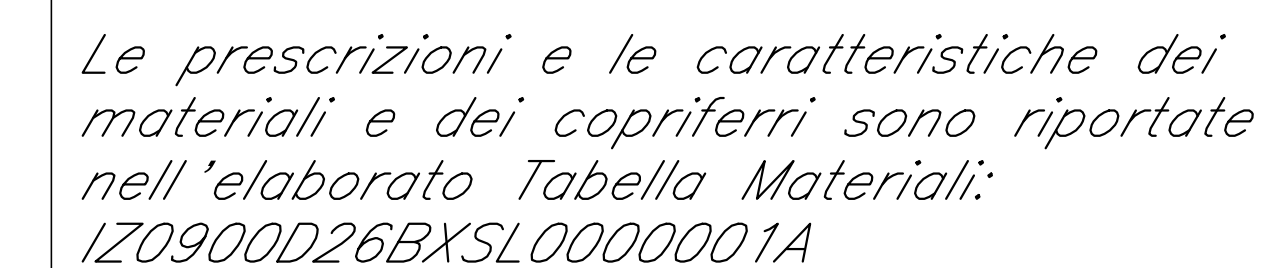

COMMITTENTE



CUP: J54H170001300

PROGETTAZIONE



DIREZIONE TECNICA
U.O. INFRASTRUTTURE NORD

PROGETTO DEFINITIVO PER APPALTO

**COMPLETAMENTO DEL NODO DI UDINE - PRG E ACC DEL P.M.
CARNACCIO E OPERE SOSTITUTIVE DEI PL INTERFERENTI**

SL02
Nuovo sottopasso al km 8+019
Pianta fondazione e sezione longitudinale - Tav. 3/

	SCALA:
--	--------

1:100

[illegible]

File: IZ0900D26PASL0200003A.dwg

	n. Elab
--	---------