ASSE B

SCAVI E BONIFICHE	
SCOTICO	11,22 m
SCAVO FOSSO	2,02 m²
RILEVATI	
RILEVATO	3,41 m²
CASSONETTO DRENANTE	0,60 m²
TERRENO VEGETALE	0,78 m²
SOVRASTRUTTURA STRADALE	
STRATO DI USURA	8,00 m
STRATO DI BINDER	8,00 m
STRATO DI BASE	8,00 m
FONDAZIONE MISTO GRANULARE	1,60 m²

SEZIONE N°: 13
QT. PROG.: 68,687
Progr. km: 600,000
Dist. prec.: 50,000
Dist. succ.: 50,000

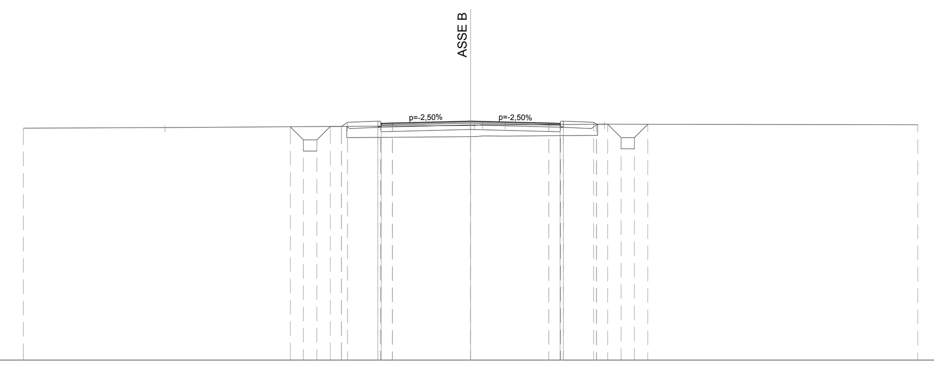

1:200

Qt. rif. 50,000

Quote Progetto	68,43 67,85 67,85 68,45 68,63 68,59 68,60 68,69 68,60 68,59 68,63 68,55 67,95 67,95 68,55
Quote Terreno	68,37 68,40 68,49 68,53 68,52 68,55 68,52
Dist. Parz. Progetto	0,58 0,60 0,60 0,50 1,50 0,50 3,50 3,50 0,50 1,50 0,50 0,60 0,60 0,60
Distanze Progetto	-8,06 -7,47 -6,87 -6,27 -5,77 -5,50 -4,00 -3,50 0,00 3,50 4,00 5,50 6,13 6,73 7,33 7,93
Distanze Terreno	-20,00 -13,67 0,00 0,54 1,55 5,99 20,00

SCAVI E BONIFICHE	
SCOTICO	11,46 m
SCAVO FOSSO	2,00 m²
RILEVATI	
RILEVATO	2,45 m²
CASSONETTO DRENANTE	0,60 m²
TERRENO VEGETALE	0,76 m²
SOVRASTRUTTURA STRADALE	
STRATO DI USURA	8,00 m
STRATO DI BINDER	8,00 m
STRATO DI BASE	8,00 m
FONDAZIONE MISTO GRANULARE	1,60 m²

SEZIONE N°: 14
QT. PROG.: 68,274
Progr. km: 650,000
Dist. prec.: 50,000
Dist. succ.: 50,000

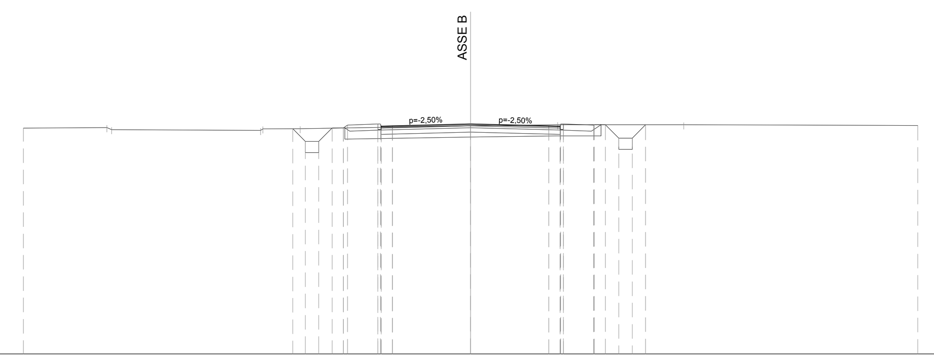

1:200

Qt. rif. 50,000

Quote Progetto	68,06 67,49 67,49 68,09 68,22 68,17 68,19 68,27 68,19 68,17 68,22 68,24 67,64 67,64 68,24
Quote Terreno	68,09 68,11 68,02 67,98 68,05 68,06 68,19 68,24 68,23 68,20
Dist. Parz. Progetto	0,57 0,60 0,60 0,50 1,50 0,50 3,50 3,50 0,50 1,50 0,50 0,60 0,60 0,60
Distanze Progetto	-7,95 -7,39 -6,79 -6,19 -5,69 -5,50 -4,00 -3,50 0,00 3,50 4,00 5,50 6,03 6,63 7,23 7,83
Distanze Terreno	-20,00 -16,26 -16,05 -9,39 -9,29 -7,62 0,00 3,89 9,53 20,00

SCAVI E BONIFICHE	
STERRO	6,28 m²
SCAVO FOSSO	2,55 m²
RILEVATI	
RILEVATO	0,01 m²
CASSONETTO DRENANTE	0,74 m²
TERRENO VEGETALE	0,56 m²
SOVRASTRUTTURA STRADALE	
STRATO DI USURA	16,53 m
STRATO DI BINDER	16,53 m
STRATO DI BASE	16,53 m
FONDAZIONE MISTO GRANULARE	3,31 m²

SEZIONE N°: 15
QT. PROG.: 67,925
Progr. km: 700,000
Dist. prec.: 50,000
Dist. succ.: 5,634

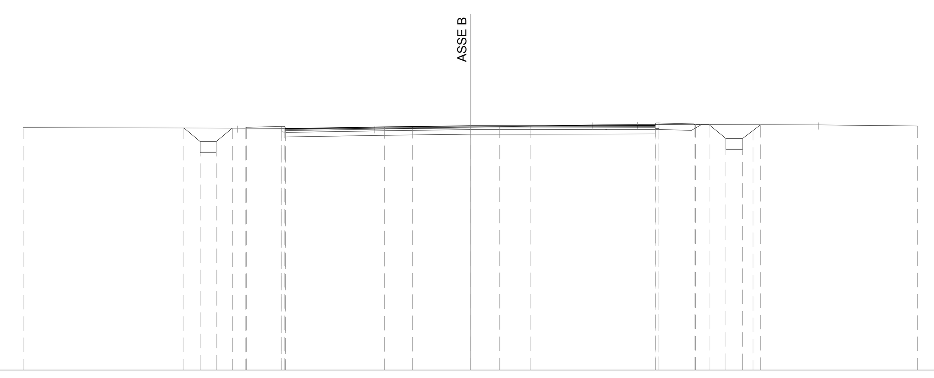

1:200

Qt. rif. 49,000

Quote Progetto	67,83 67,23 67,23 67,83 67,86 67,80 67,87 67,89 67,93 67,92 67,92 67,93 68,01 67,97 67,36 67,36 67,97
Quote Terreno	67,84 67,83 67,79 67,87 67,97 67,98 67,97 67,91
Dist. Parz. Progetto	0,73 0,72 0,72 0,58 1,74 4,43 1,24 2,59 1,30 1,38 5,59 1,74 0,61 0,75 0,75
Distanze Progetto	-12,81 -12,08 -11,36 -10,64 -10,07 -10,01 -8,26 -3,83 -2,59 0,00 1,30 2,68 8,26 10,01 10,68 11,43 12,18 12,97
Distanze Terreno	-20,00 -10,42 -4,28 0,00 5,45 7,47 15,56 20,00

ASSE ROTATORIA

SCAVI E BONIFICHE	
SCOTICO	10,64 m
SCAVO FOSSO	0,75 m²
RILEVATI	
RILEVATO	8,42 m²
CASSONETTO DRENANTE	0,25 m²
TERRENO VEGETALE	15,99 m²
SOVRASTRUTTURA STRADALE	
STRATO DI USURA	7,60 m
STRATO DI BINDER	7,60 m
STRATO DI BASE	7,60 m
FONDAZIONE MISTO GRANULARE	1,67 m²

SEZIONE N.: 1
QT. PROGETTO: 67,895
DIST.PROG.: 0,000
DIST.SUCC.: 26,406

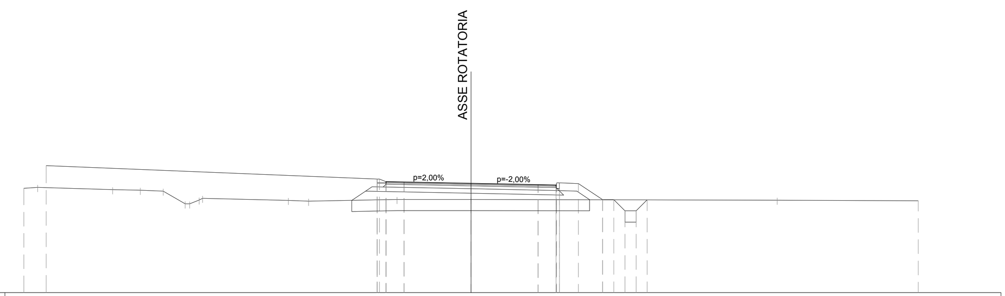

SCALA 1:200

QT.RIF. 63,000

QUOTE TERRENO	67,676 67,715 67,612 67,590 67,551 66,978 66,978 67,153 67,230 67,135 67,097 67,177 67,176 67,145 67,120
DIST.PARZIALI TERRENO	0,619 3,356 1,231 1,028 0,983 0,425 3,839 0,901 3,954 3,314 13,689 6,311
QUOTE PROGETTO	67,136 67,549 67,455 67,669 67,819 67,576 67,669 67,919 67,372 67,544 67,164
DIST.PARZIALI PROGETTO	0,619 4,717 3,800 0,596 0,569

SCAVI E BONIFICHE	
SCOTICO	8,17 m
RILEVATI	
RILEVATO	1,08 m²
TERRENO VEGETALE	7,36 m²
SOVRASTRUTTURA STRADALE	
STRATO DI USURA	6,80 m
STRATO DI BINDER	6,80 m
STRATO DI BASE	6,80 m
FONDAZIONE MISTO GRANULARE	1,51 m²

SEZIONE N°: 2
QT. PROG.: 67,631
Progr. km: 26,406
Dist. prec.: 26,406
Dist. succ.: 23,594

1:200

Qt. rif. 63,000

Quote Progetto	68,43 67,83 67,71 67,69 67,63 67,57
Quote Terreno	67,71 67,66 67,66 67,59 67,59 67,59 67,55 67,53
Dist. Parz. Progetto	14,80 0,80 3,00 3,00
Distanze Progetto	-19,00 -4,20 -3,80 -3,00 0,00 3,00
Distanze Terreno	-20,00 -14,86 -12,70 -6,69 0,00 2,17 12,35 20,00

SCAVI E BONIFICHE	
STERRO	0,10 m²
SCOTICO	8,94 m
SCAVO FOSSO	0,90 m²
RILEVATI	
RILEVATO	1,47 m²
CASSONETTO DRENANTE	0,25 m²
TERRENO VEGETALE	10,65 m²
SOVRASTRUTTURA STRADALE	
STRATO DI USURA	7,60 m
STRATO DI BINDER	7,60 m
STRATO DI BASE	7,60 m
FONDAZIONE MISTO GRANULARE	1,69 m²

SEZIONE N°: 3
QT. PROG.: 67,791
Progr. km: 50,000
Dist. prec.: 23,594
Dist. succ.: 15,894

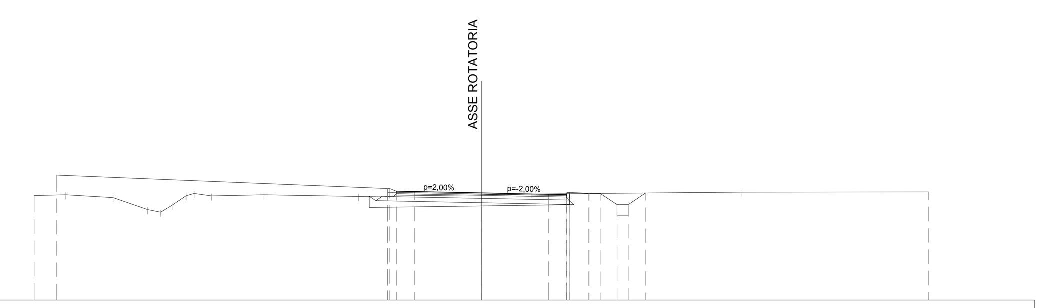

1:200

Qt. rif. 63,000

Quote Progetto	68,59 67,99 67,87 67,85 67,79 67,73 67,71 67,78 67,77 67,27 67,27 67,79
Quote Terreno	67,68 67,71 67,59 67,05 66,93 67,24 67,77 67,67 67,66 67,71 67,63 67,71 67,75 67,83 67,84
Dist. Parz. Progetto	14,80 0,80 3,00 3,00 0,80 1,00 0,50 0,75 0,50 0,78
Distanze Progetto	-19,00 -4,20 -3,80 -3,00 0,00 3,00 3,80 4,80 5,32 6,07 6,57 7,35
Distanze Terreno	-20,00 -18,58 -16,47 -14,93 -14,34 -13,82 -13,20 -12,84 -12,07 -9,72 -5,50 0,00 2,23 11,62 20,00

SCAVI E BONIFICHE	
SCOTICO	7,83 m
RILEVATI	
RILEVATO	2,71 m²
TERRENO VEGETALE	12,75 m²
SOVRASTRUTTURA STRADALE	
STRATO DI USURA	6,80 m
STRATO DI BINDER	6,80 m
STRATO DI BASE	6,80 m
FONDAZIONE MISTO GRANULARE	1,51 m²

SEZIONE N°: 4
QT. PROG.: 68,027
Progr. km: 65,894
Dist. prec.: 15,894
Dist. succ.: 26,487

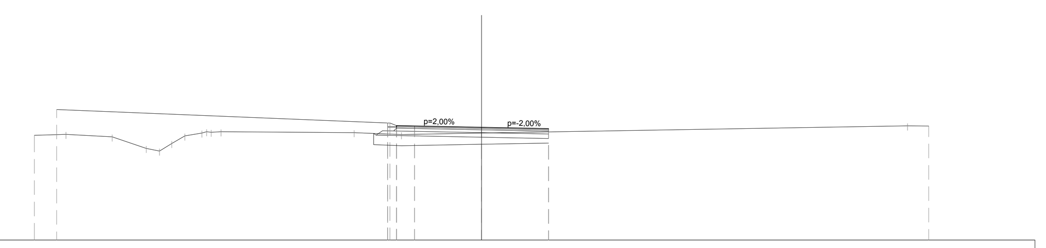

1:200

Qt. rif. 63,000

Quote Progetto	68,82 68,22 68,10 68,09 68,03 67,97
Quote Terreno	67,67 67,72 67,60 67,09 66,97 67,31 67,64 67,78 67,83 67,79 67,70 67,77 68,09 68,09
Dist. Parz. Progetto	14,80 0,80 3,00 3,00
Distanze Progetto	-19,00 -4,20 -3,80 -3,00 0,00 3,00
Distanze Terreno	-20,00 -18,59 -16,52 -15,00 -14,41 -13,85 -13,27 -12,51 -11,65 -5,70 -3,59 0,00 19,05 20,00

SCAVI E BONIFICHE	
SCOTICO	7,97 m
RILEVATI	
RILEVATO	4,91 m²
TERRENO VEGETALE	14,44 m²
SOVRASTRUTTURA STRADALE	
STRATO DI USURA	6,80 m
STRATO DI BINDER	6,80 m
STRATO DI BASE	6,80 m
FONDAZIONE MISTO GRANULARE	1,51 m²

SEZIONE N°: 5
QT. PROG.: 68,193
Progr. km: 92,381
Dist. prec.: 26,487
Dist. succ.: 7,619

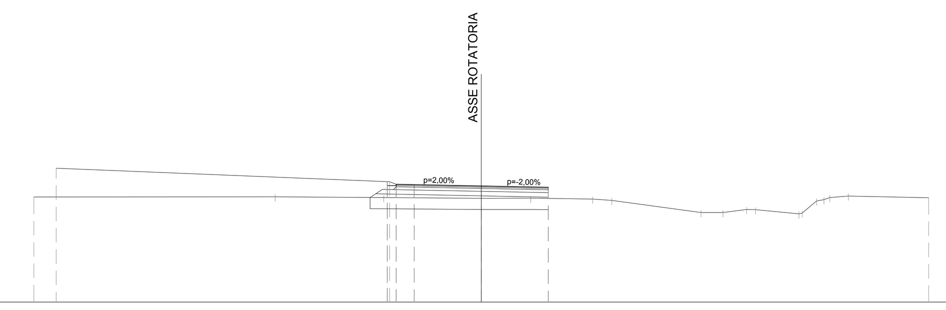

1:200

Qt. rif. 63,000

Quote Progetto	68,99 68,39 68,27 68,25 68,19 68,13
Quote Terreno	67,70 67,71 67,67 67,64 67,65 67,61 67,55 67,00 67,00 67,15 67,13 66,95 67,52 67,68 67,75 67,66
Dist. Parz. Progetto	14,80 0,80 3,00 3,00
Distanze Progetto	-19,00 -4,20 -3,80 -3,00 0,00 3,00
Distanze Terreno	-20,00 -9,21 -4,36 0,00 2,21 4,98 5,83 9,82 10,80 11,86 12,26 14,19 14,99 15,58 16,41 20,00

SCAVI E BONIFICHE	
SCOTICO	8,43 m
RILEVATI	
RILEVATO	7,80 m²
TERRENO VEGETALE	16,35 m²
SOVRASTRUTTURA STRADALE	
STRATO DI USURA	6,80 m
STRATO DI BINDER	6,80 m
STRATO DI BASE	6,80 m
FONDAZIONE MISTO GRANULARE	1,51 m²

SEZIONE N°: 6
QT. PROG.: 68,151
Progr. km: 100,000
Dist. prec.: 7,619
Dist. succ.: 19,381

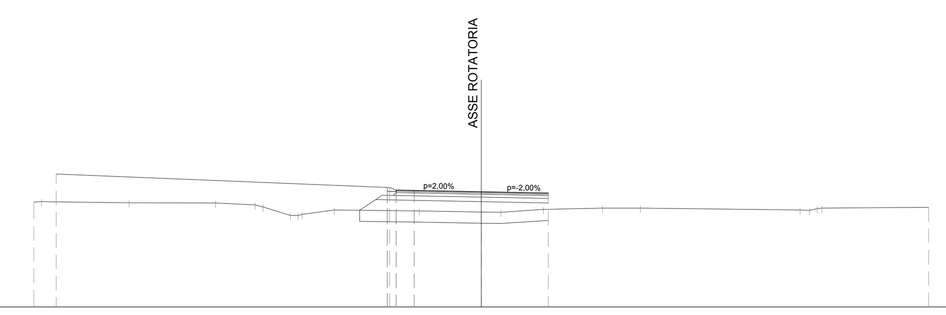

1:200

Qt. rif. 63,000

Quote Progetto	68,95 68,35 68,23 68,21 68,15 68,09
Quote Terreno	67,70 67,71 67,66 67,65 67,56 67,47 67,09 67,14 67,34 67,30 67,25 67,24 67,36 67,42 67,42 67,34 67,40 67,42 67,46
Dist. Parz. Progetto	14,80 0,80 3,00 3,00
Distanze Progetto	-19,00 -4,20 -3,80 -3,00 0,00 3,00
Distanze Terreno	-20,00 -19,65 -15,74 -11,88 -10,11 -9,75 -8,53 -8,00 -6,57 -2,77 0,00 0,88 2,78 5,42 7,11 14,25 15,02 15,23 20,00

SCAVI E BONIFICHE	
SCOTICO	10,64 m
SCAVO FOSSO	0,75 m²
RILEVATI	
RILEVATO	8,42 m²
CASSONETTO DRENANTE	0,25 m²
TERRENO VEGETALE	15,99 m²
SOVRASTRUTTURA STRADALE	
STRATO DI USURA	7,60 m
STRATO DI BINDER	7,60 m
STRATO DI BASE	7,60 m
FONDAZIONE MISTO GRANULARE	1,67 m²

SEZIONE N°: 7
QT. PROG.: 67,895
Progr. km: 119,381
Dist. prec.: 19,381

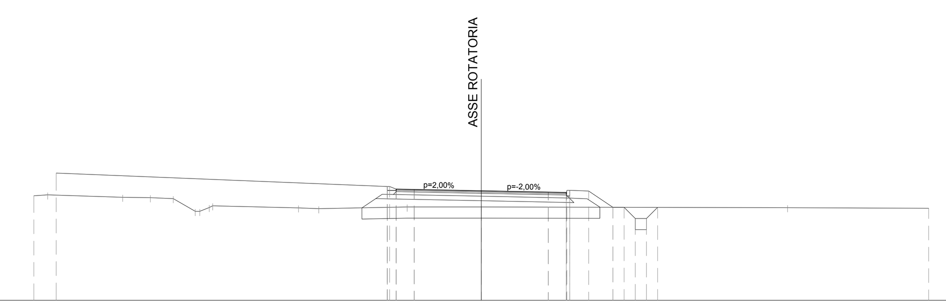

1:200

Qt. rif. 63,000

Quote Progetto	68,69 68,09 67,97 67,96 67,90 67,84 67,82 67,89 67,16 67,16 66,66 66,66 67,16
Quote Terreno	67,68 67,71 67,61 67,59 67,55 66,98 67,15 67,23 67,14 67,10 67,18 67,18 67,15 67,12
Dist. Parz. Progetto	14,80 0,80 3,00 3,00 0,80 1,00 1,08 0,50 0,50 0,50 0,50
Distanze Progetto	-19,00 -4,20 -3,80 -3,00 0,00 3,00 3,80 4,80 5,88 6,38 6,88 7,38 7,88
Distanze Terreno	-20,00 -19,38 -16,03 -14,79 -13,77 -12,78 -12,16 -12,01 -8,17 -7,27 -3,31 0,00 13,69 20,00

COMMITTENTE:

RFI RETE FERROVIARIA ITALIANA
GRUPPO FERROVIE DELLO STATO ITALIANE

CUP: J54H17000130009

PROGETTAZIONE:

ITALFERR
GRUPPO FERROVIE DELLO STATO ITALIANE

DIREZIONE TECNICA
U.O. INFRASTRUTTURE NORD

PROGETTO DEFINITIVO PER APPALTO

COMPLETAMENTO DEL NODO DI UDINE - PRG E ACC DEL P.M. CARGNACCO E OPERE SOSTITUTIVE DEI PL INTERFERENTI

SL02 Nuovo sottopasso al km 8+019
Sezioni trasversali 3/3

SCALA: 1:200

COMMESSA	LOTTO	FASE	ENTE	TIPO DOC.	OPERA/DISCIPLINA	PROGR.	REV.
IZ09	00	D	26	W9	SL0200	003	A

Rev.	Descrizione	Redatto	Data	Verificato	Data	Approvato	Data	Autorizzato Data
A	Emissione Definitiva	F. Serrau	Settembre 2019	C. Laporta	Settembre 2019	S. Lo Presti	Settembre 2019	F. Sacchi Settembre 2019

File: IZ0900D26W9SL0200003A.dwg | n.Elab.: