




PIANTA A-A SCATOLARE A SPINTA  
SCALA 1:100

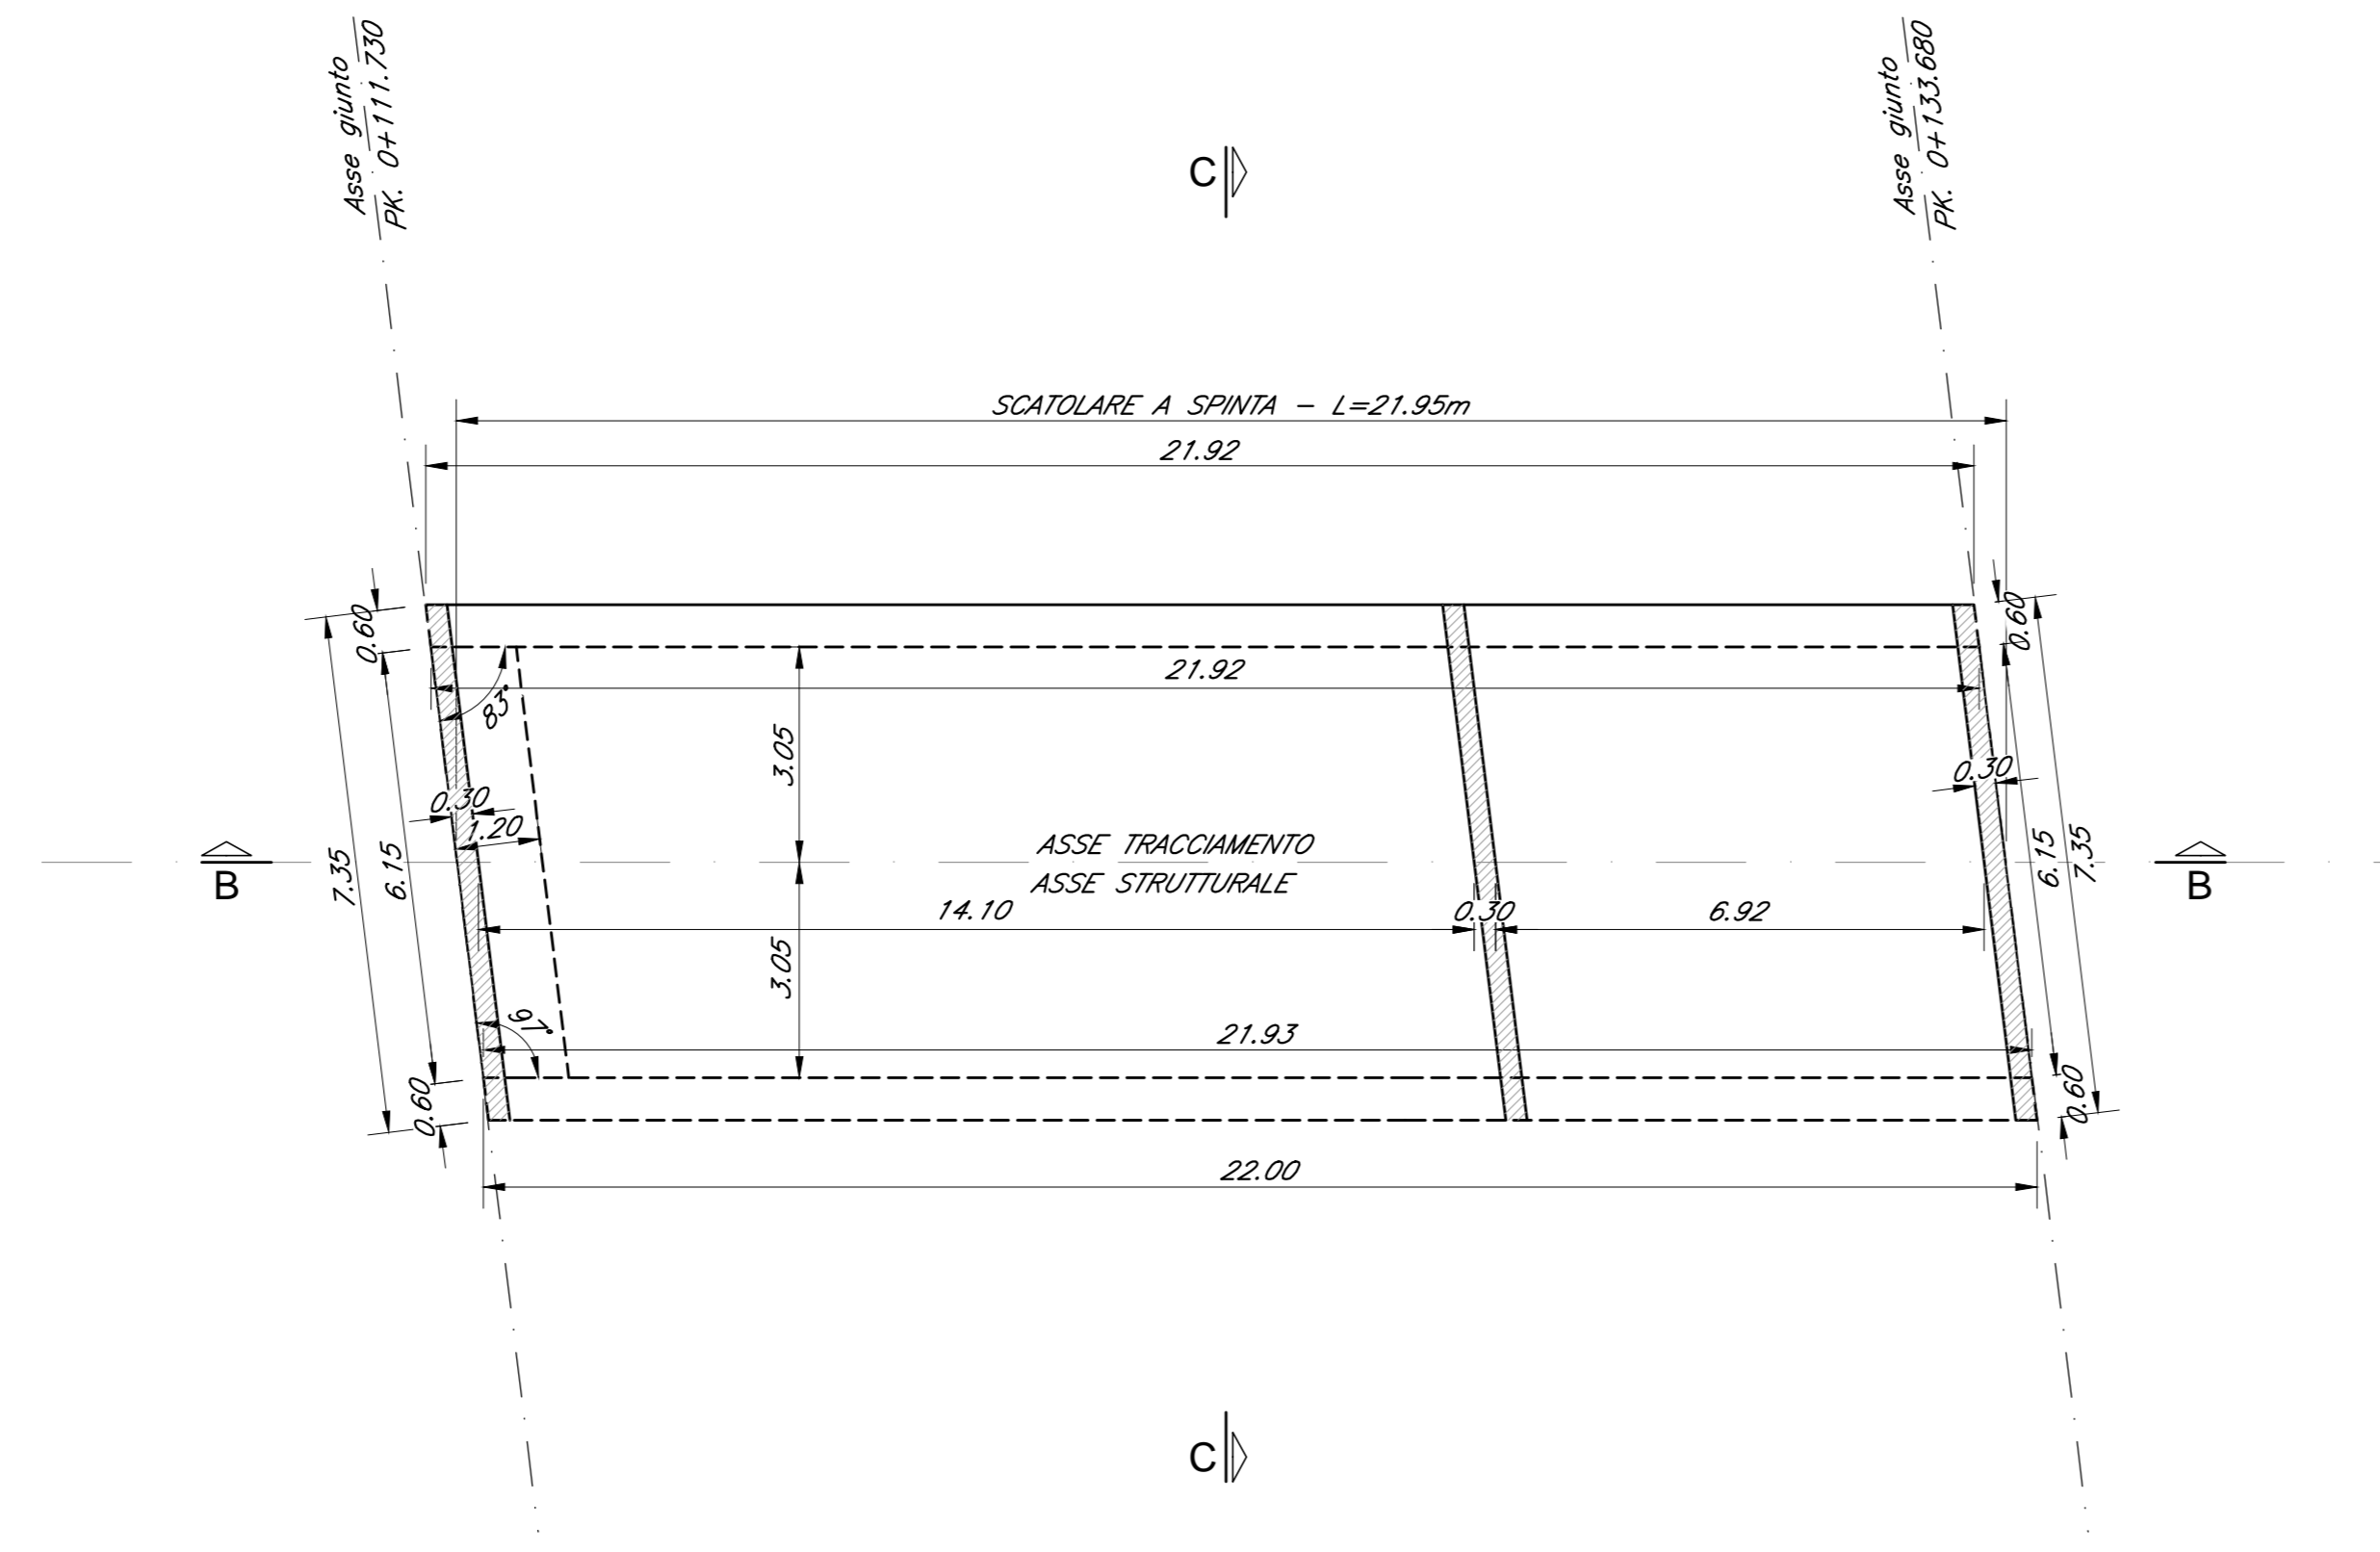


SEZIONE LONGITUDINALE B-B SCATOLARE A SPINTA  
SCALA 1:100

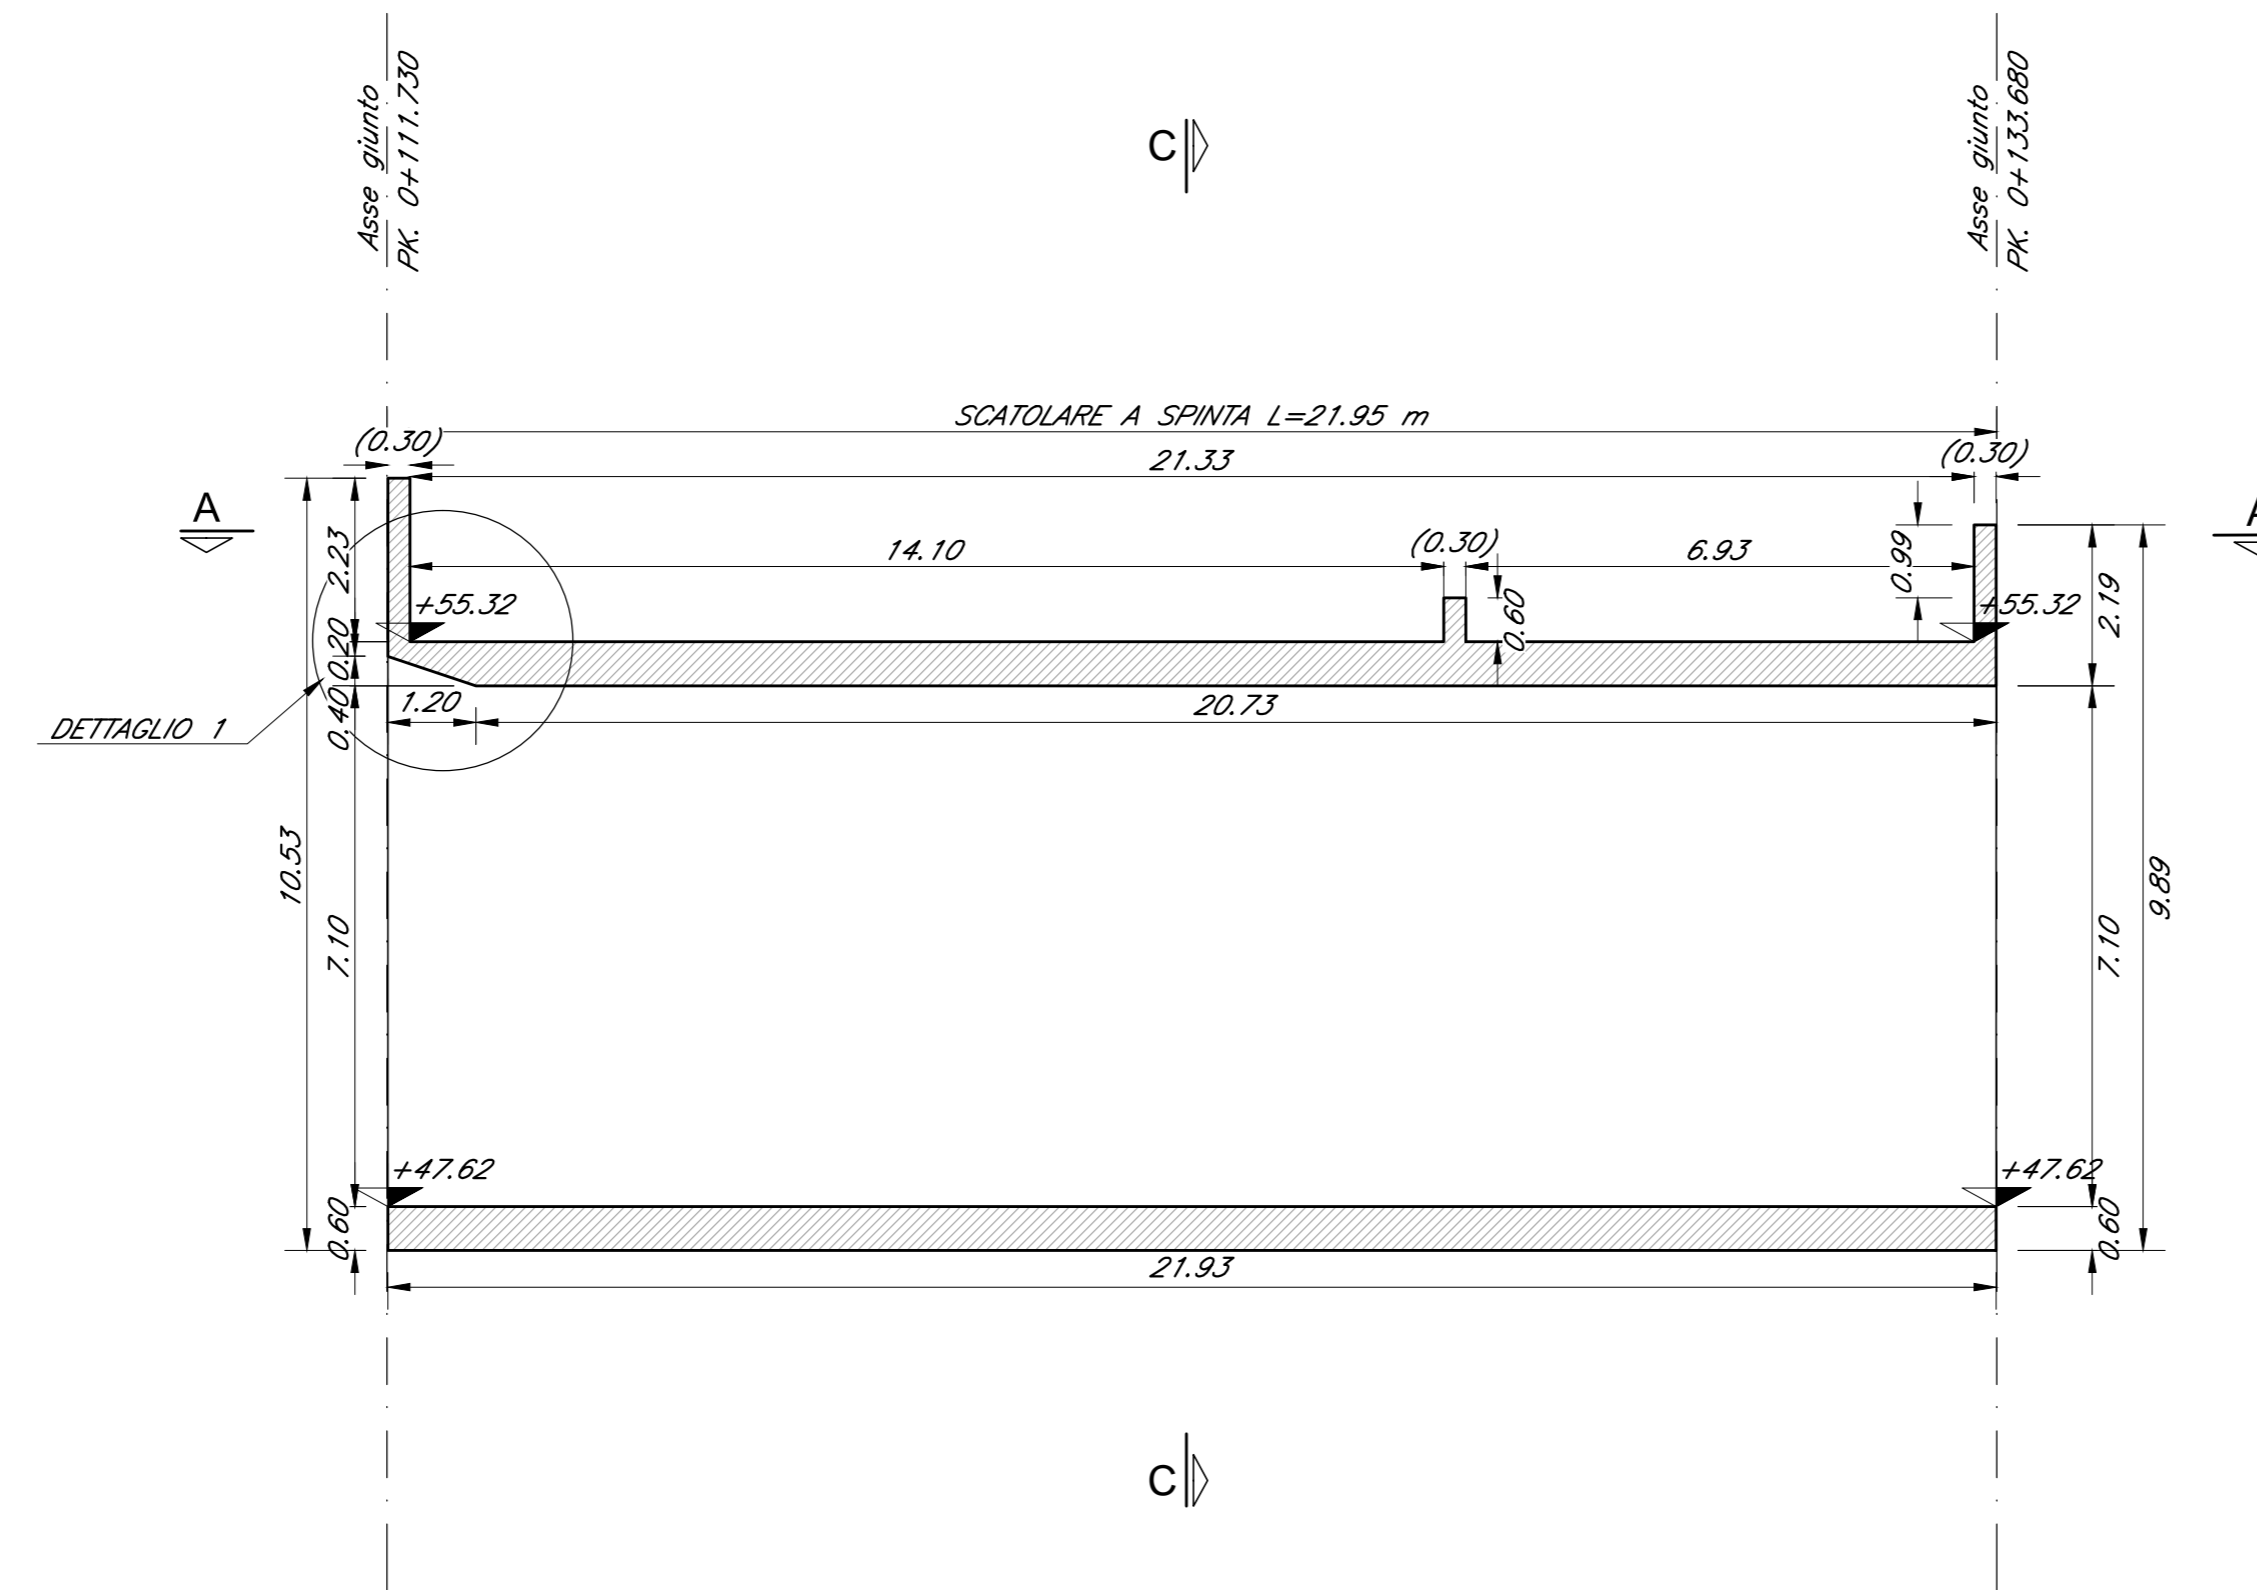


SEZIONE TRASVERSALE C-C SCATOLARE A SPINTA  
SCALA 1:50

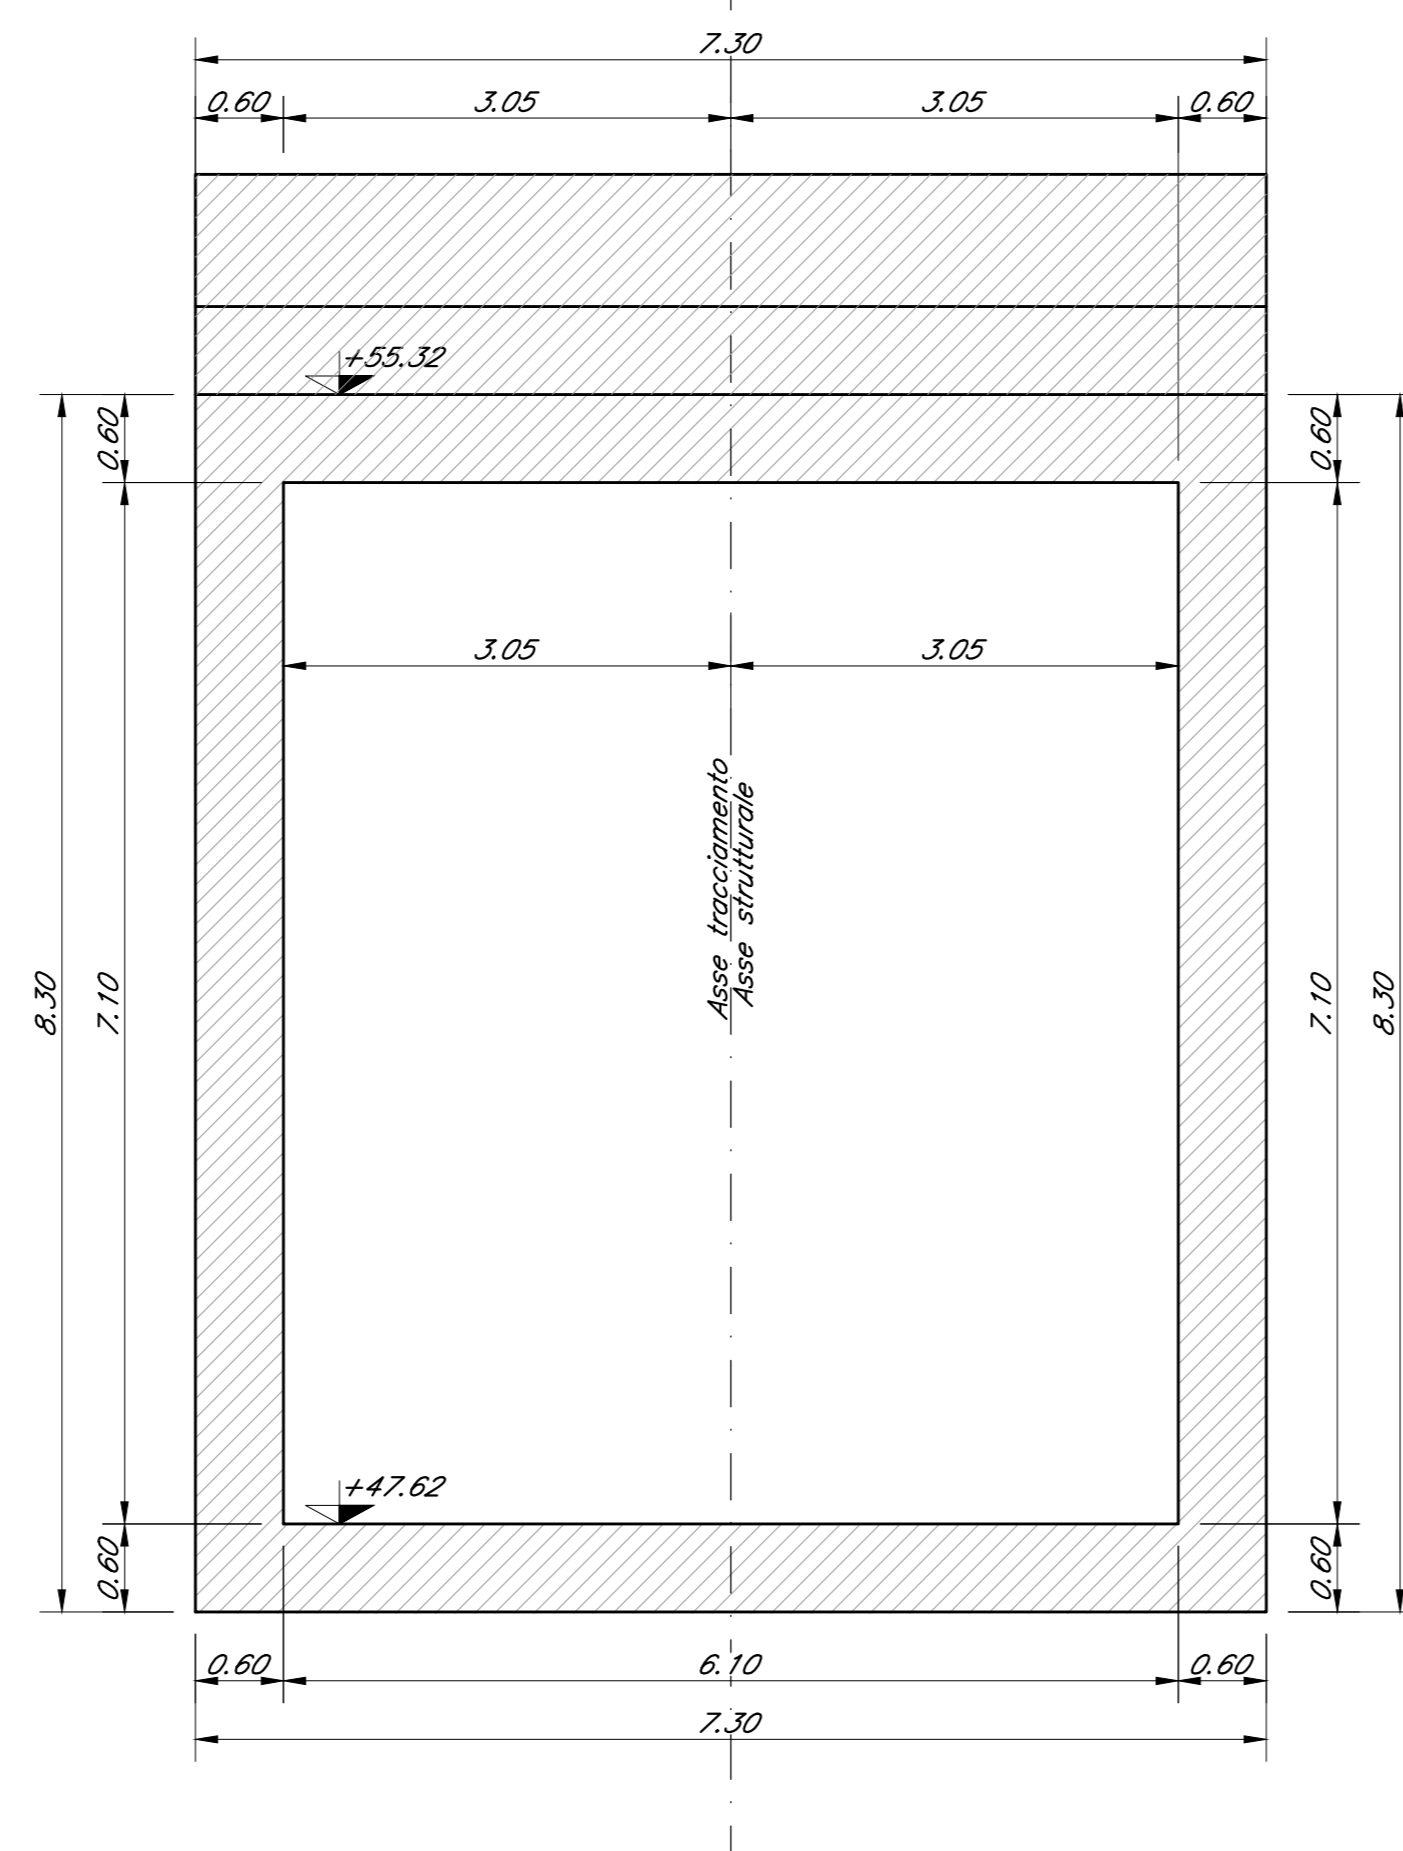

DETTAGLIO 1  
SCALA 1:20

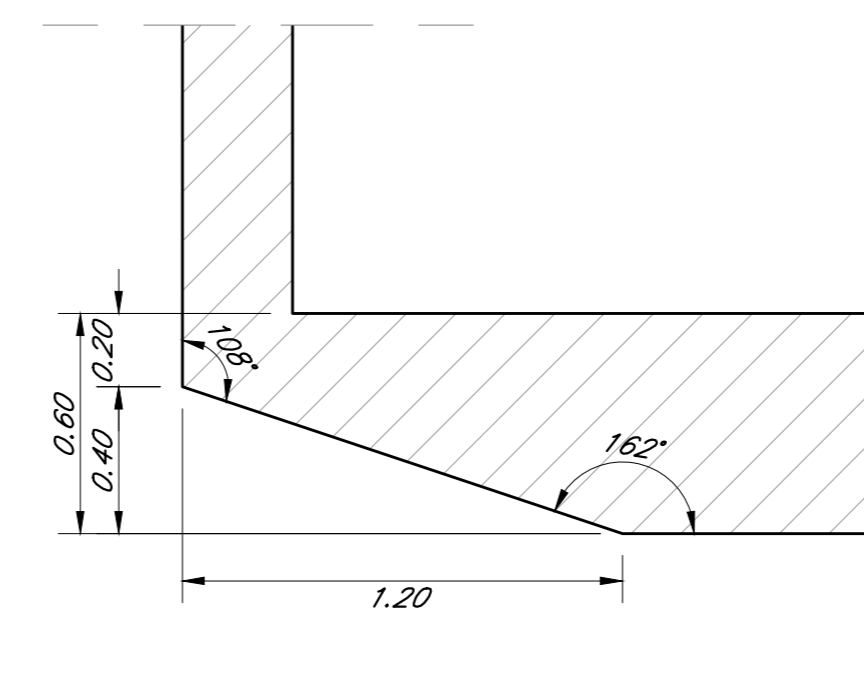

PIANTA CHIAVE  
SCALA 1:2000

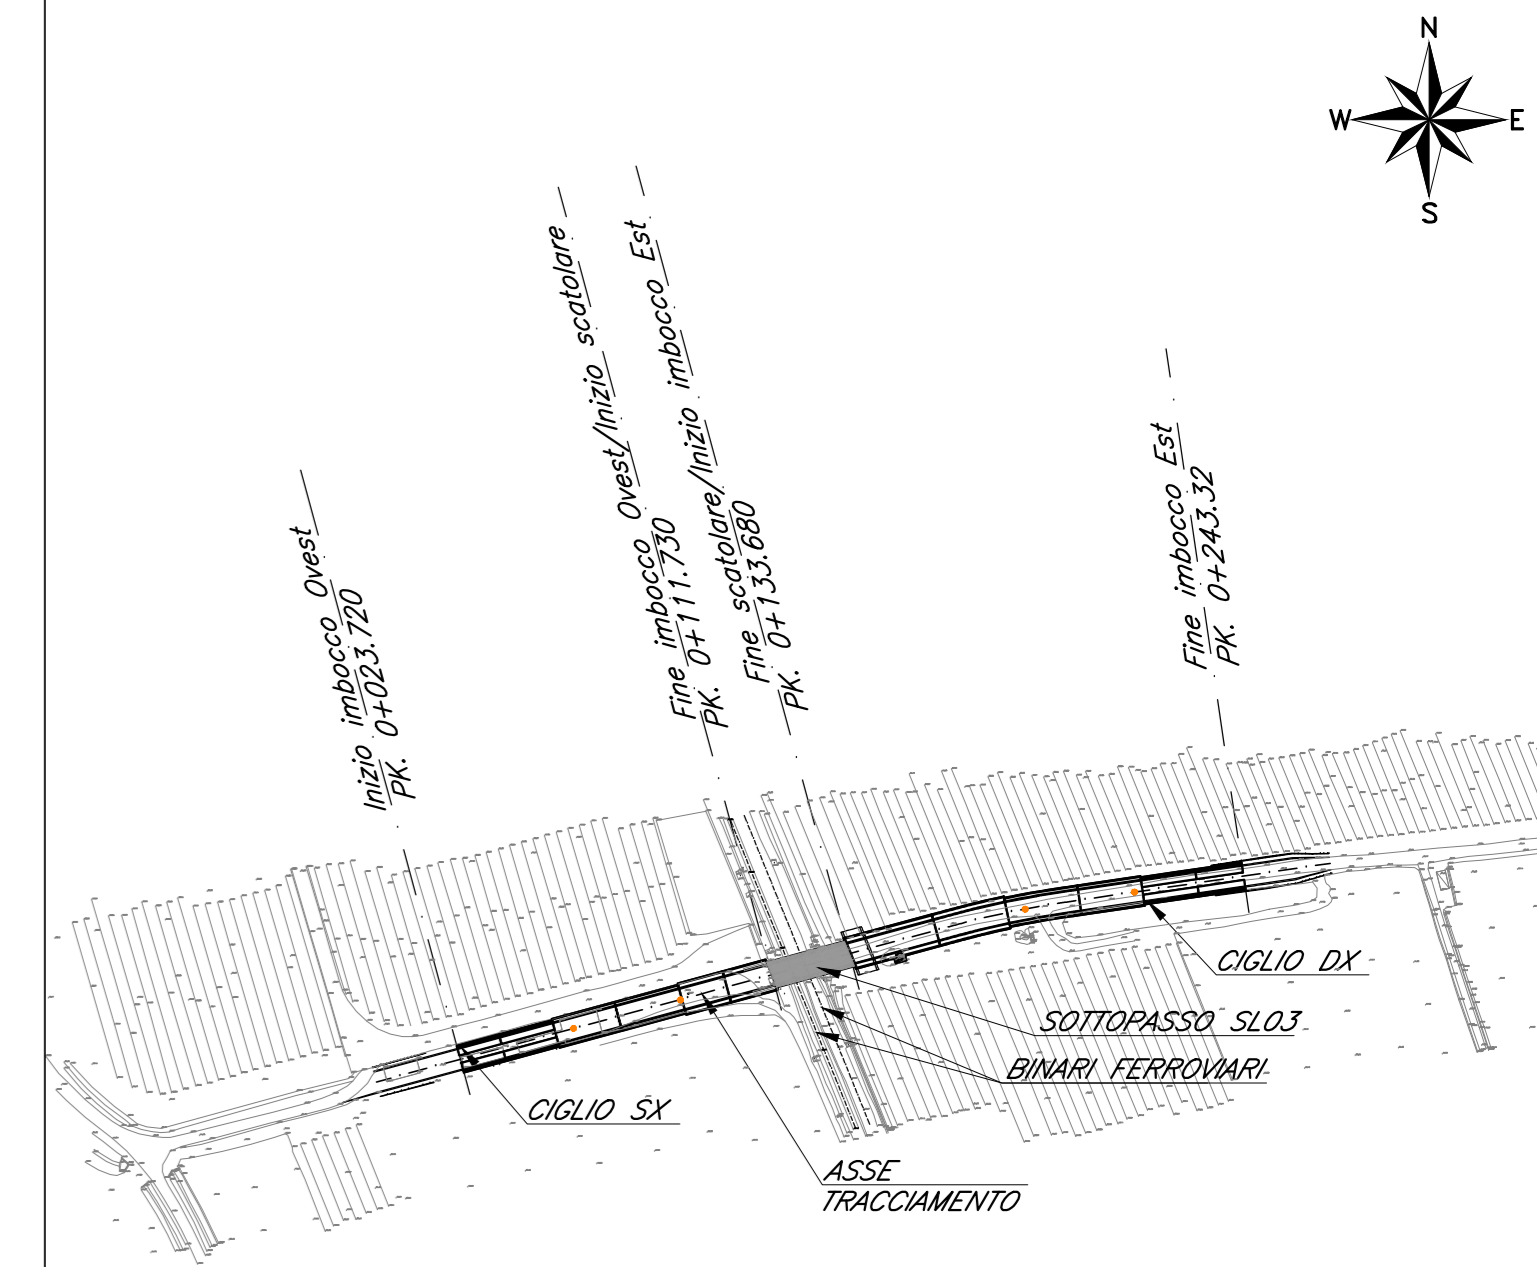

Le prescrizioni e le caratteristiche dei materiali e dei copriterri sono riportate nell'elaborato Tabella Materiali: IZ0900D26BXSLO000001A

COMMITTENTE:  
**RFI**  
RETE FERROVIARIA ITALIANA  
GRUPPO FERROVIE DELLO STATO ITALIANE  
CUP: J54H17000130009

PROGETTAZIONE:  
**ITALFERR**  
GRUPPO FERROVIE DELLO STATO ITALIANE

DIREZIONE TECNICA  
U.O. INFRASTRUTTURE NORD

PROGETTO DEFINITIVO PER APPALTO

COMPLETAMENTO DEL NODO DI UDINE - PRG E ACC DEL P.M.  
CARGNACCO E OPERE SOSTITUTIVE DEI PL INTERFERENTI

SL03  
Nuovo sottopasso al km 10+311  
Carpenteria sottopasso

SCALA:  
Varie

COMMESSA LOTTO FASE ENTE TIPO DOC. OPERA/DISCIPLINA PROG. REV.  
I Z 0 9 0 0 D 2 6 B Z S L 0 3 0 0 0 0 2 A

| Rev. | Descrizione               | Redatto  | Data           | Verificato | Data           | Approvato  | Data           | Autorizzato | Data           |
|------|---------------------------|----------|----------------|------------|----------------|------------|----------------|-------------|----------------|
| A    | Emissione per committente | S. Basso | Settembre 2013 | C. Ligotti | Settembre 2013 | S. ELI/PMI | Settembre 2013 | F. Sacchi   | Settembre 2013 |
|      |                           |          |                |            |                |            |                |             |                |
File: IZ0900D26BZSLO300002A.dwg n.Elab.: