


PIANTA FONDAZIONE

SCALA 1:50

PIANTA CHIAVE

SCALA 1:2000

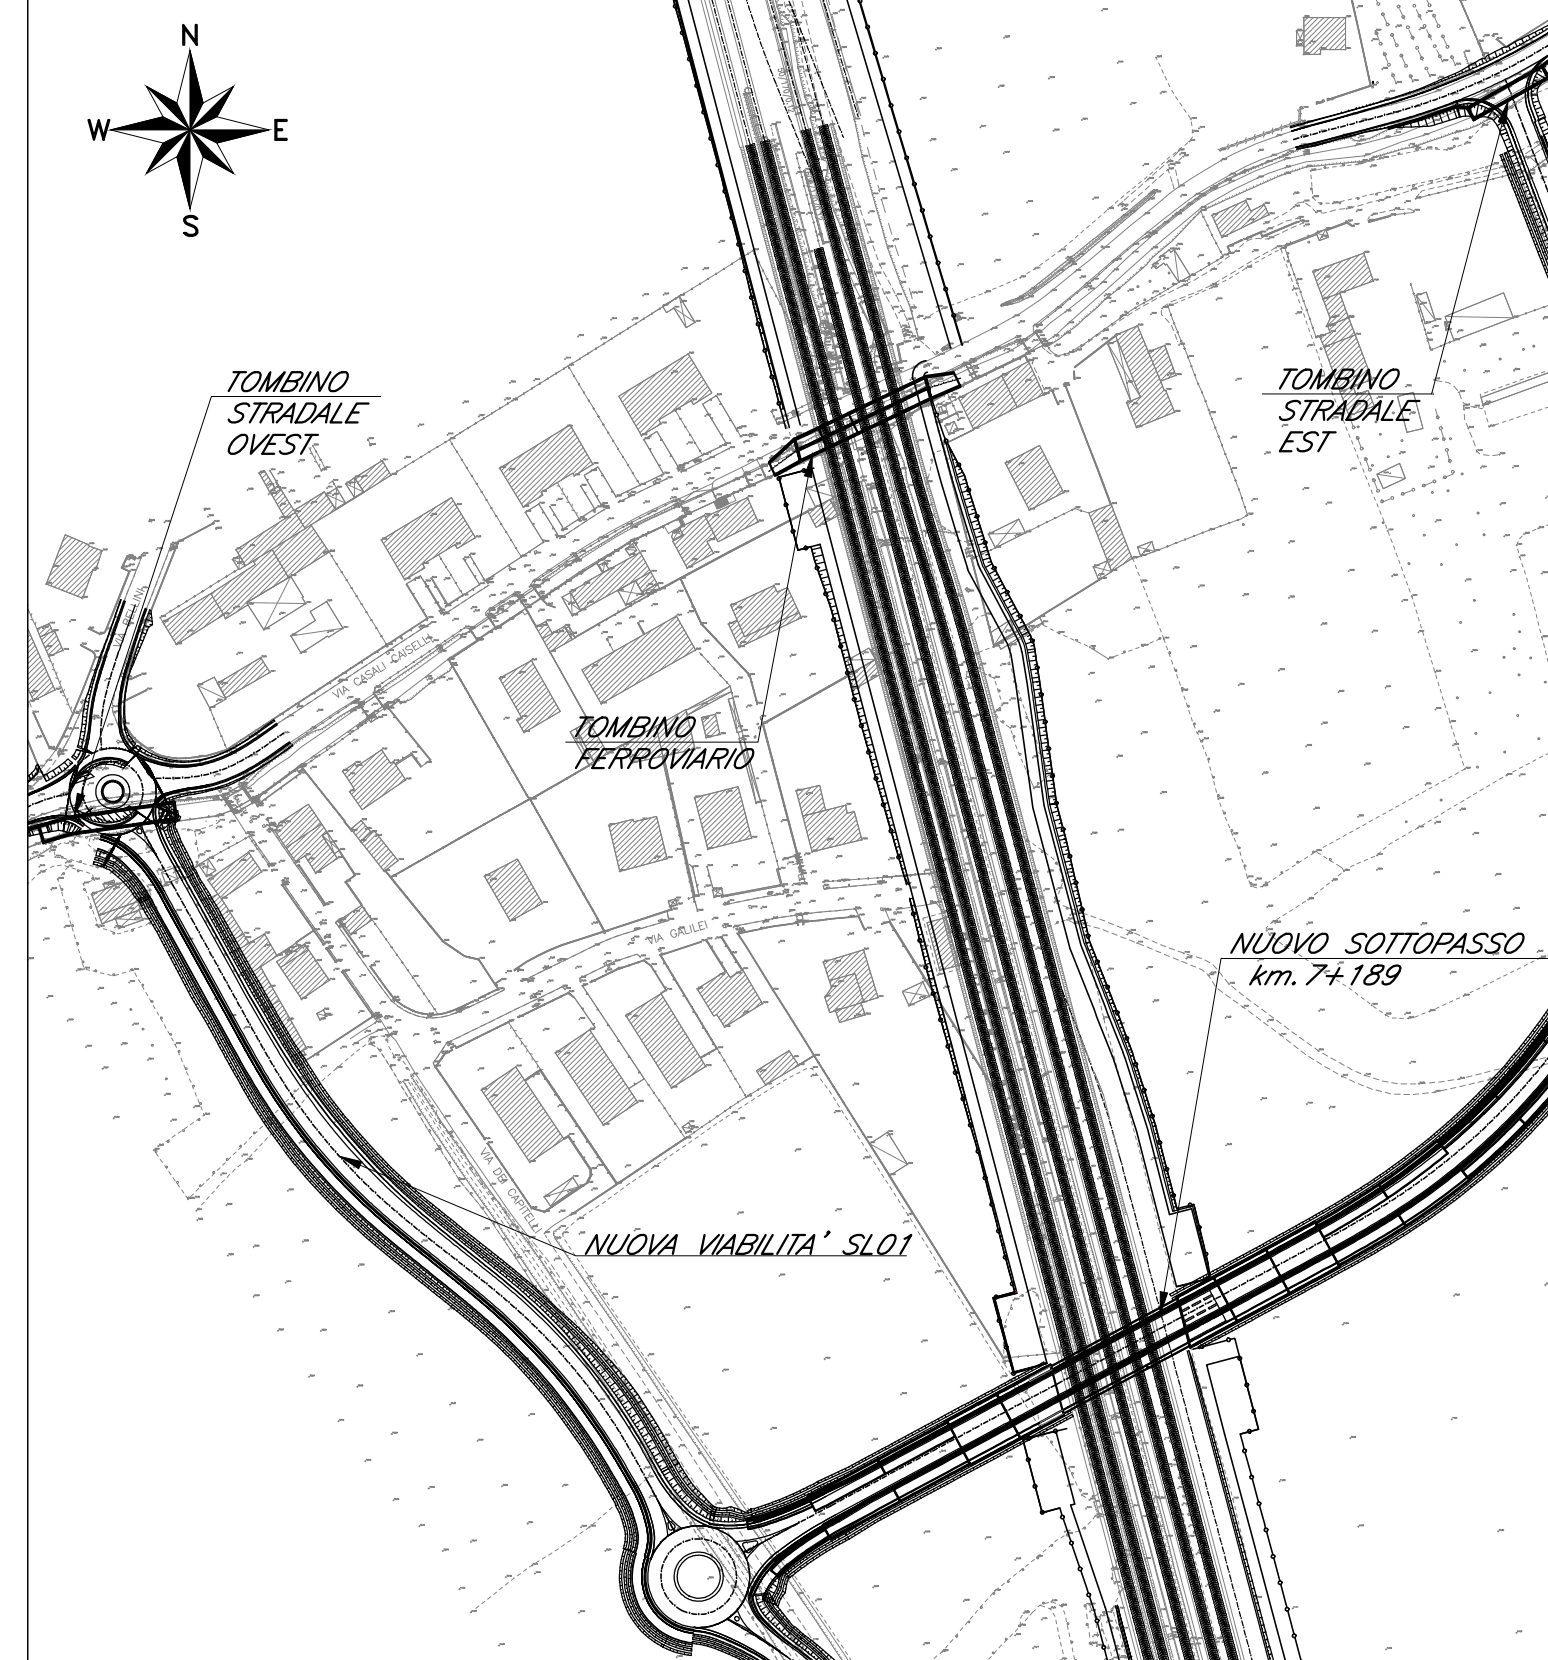

Incidenze tombino :

- Soletta superiore 155kg/m³
- Piedritti 90kg/m³
- Soletta inferiore 95kg/m³

Incidenze muri di sostegno :

- Piedritti 115kg/m³
- Fondazione 115kg/m³

Le prescrizioni e le caratteristiche dei materiali e dei copriferrì sono riportate nell'elaborato Tabella Materiali:
I20900D26BXSLO000001A

COMMITTENTE:
RFI
RETE FERROVIARIA ITALIANA
GRUPPO FERROVIE DELLO STATO ITALIANE
CUP: 354H17000130009

PROGETTAZIONE:
ITALFERR
GRUPPO FERROVIE DELLO STATO ITALIANE

DIREZIONE TECNICA
U.O. INFRASTRUTTURE NORD

PROGETTO DEFINITIVO PER APPALTO

COMPLETAMENTO DEL NODO DI UDINE - PRG E ACC DEL P.M.
CARNAGGIO E OPERE SOSTITUTIVE DEI PL INTERFERENTI

IN01
Nuovo manufatto di sottoattraversamento di Roggia Palma
Tombino stradale Ovest - Pianta, profilo e sezioni

SCALA:
1:50


COMMESSA LOTTO FASE ENTE TIPO DOC. OPERA/DISCIPLINA PROGR. REV.
I209 00 00 D 26 BZ IN0100 004 A

Rev	Descrizione	Redatto	Data	Verificato	Data	Approvato	Data	AutORIZZATO DATA
A	Emissione definitiva	F. Serru	Settembre 2020	C. Liapota	Settembre 2020	S. Lo Presti	Settembre 2020	F. Sacchi Settembre 2020


File: I20900D26BZIN0100004A.dwg n.Elab.:

SEZIONE LONGITUDINALE


SCALA 1:50

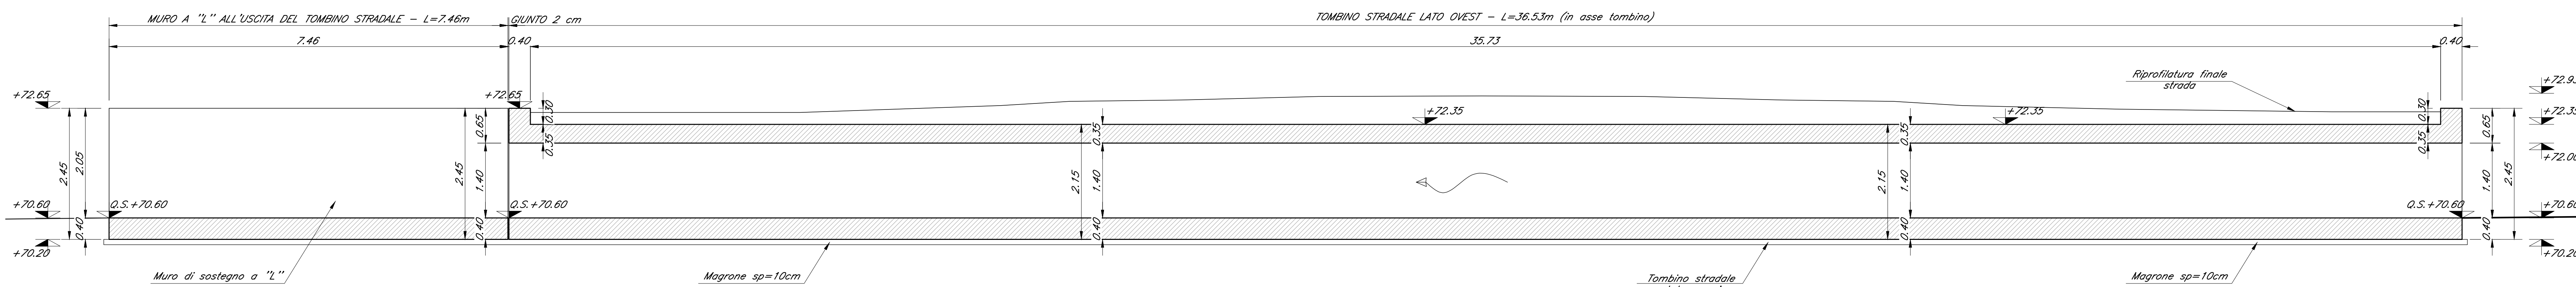SEZIONE TRASVERSALE
TOMBINO STRADALE OVEST

SCALA 1:50

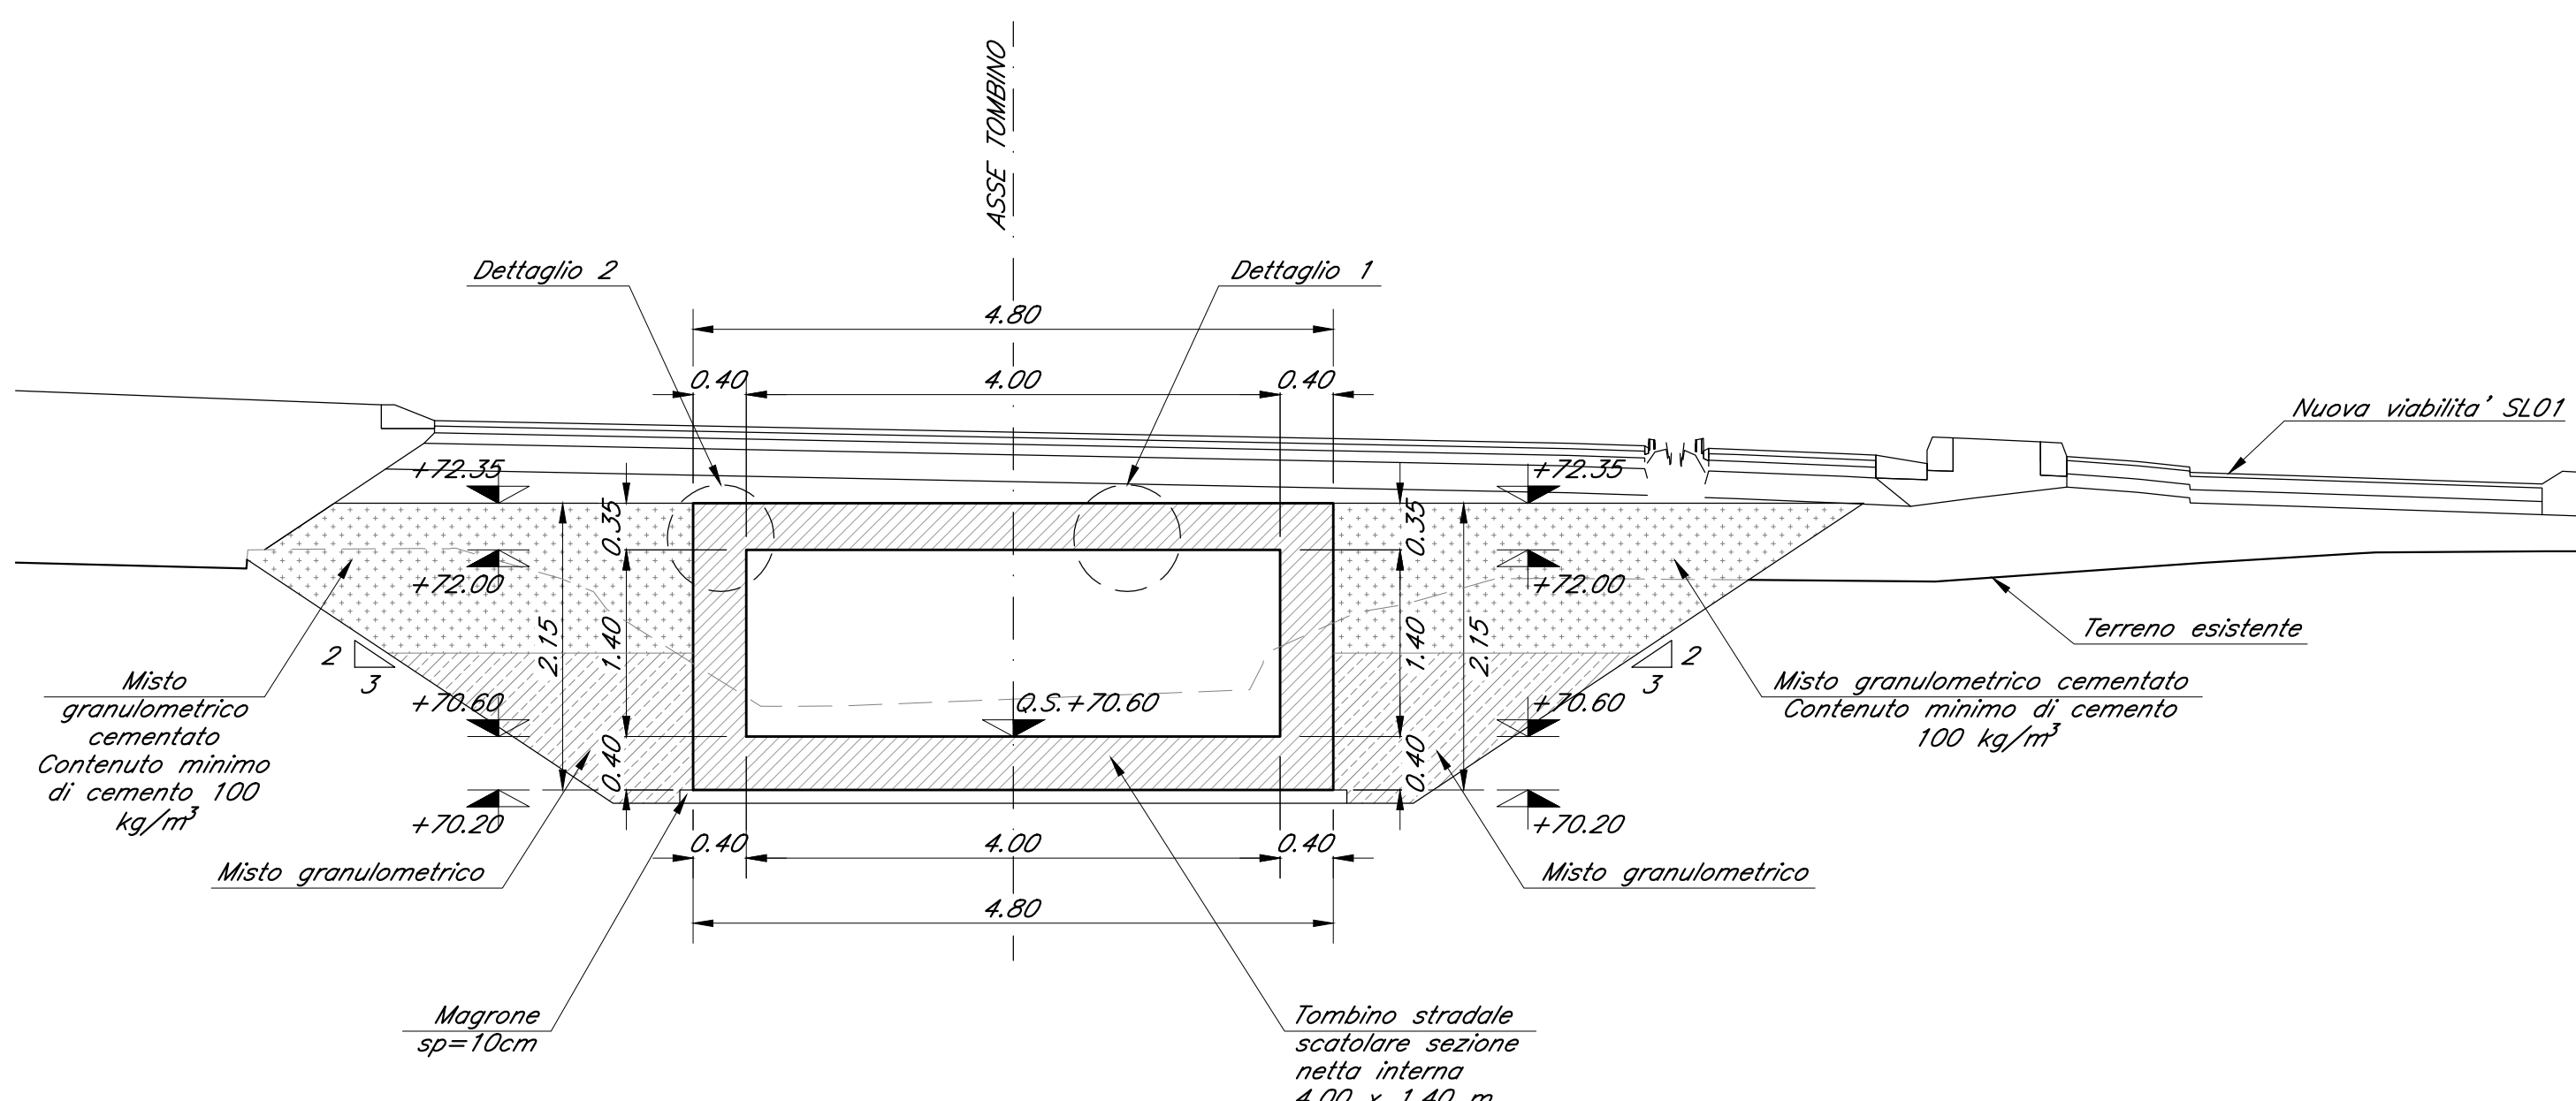
SEZIONE TRASVERSALE
MURO AD 'L'

SCALA 1:50

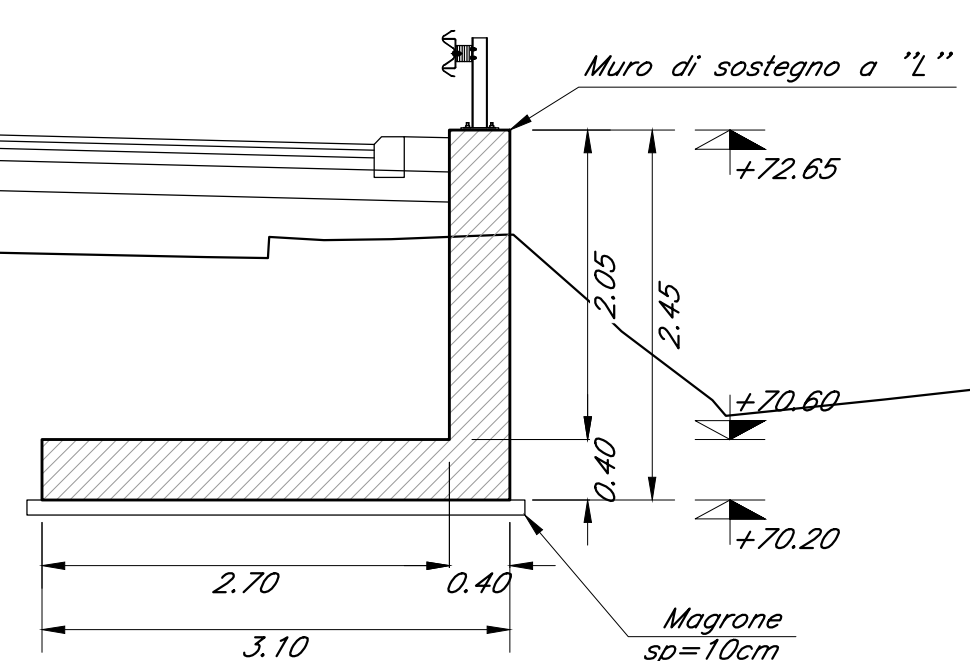

DETTAGLIO 1

SCALA 1:10

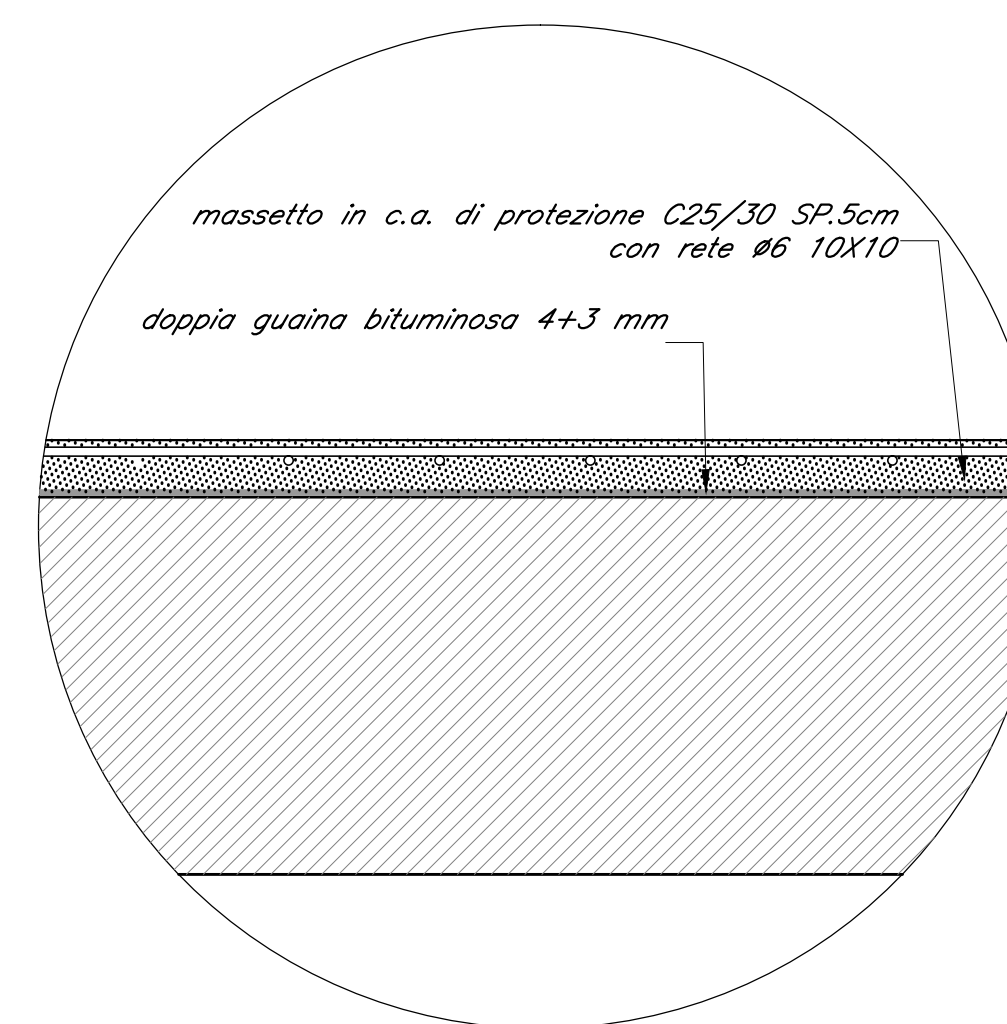

DETTAGLIO 2

SCALA 1:10

