



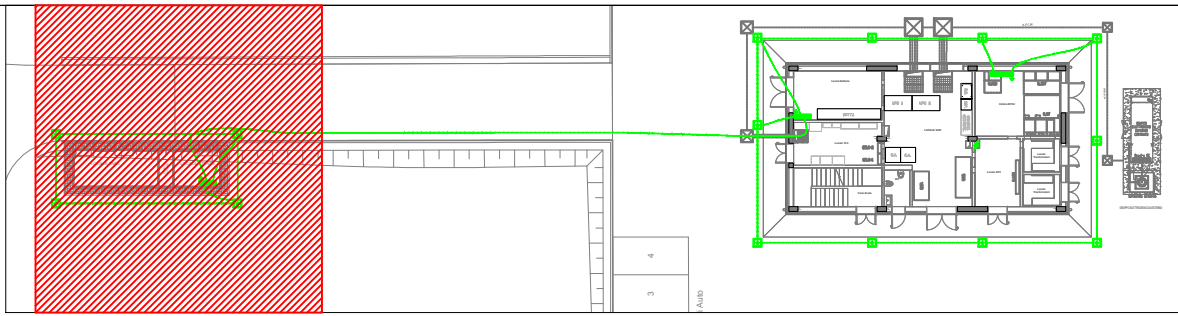

| LEGENDA |                                                                                                  |
|---------|--------------------------------------------------------------------------------------------------|
| SIMBOLO | DESCRIZIONE                                                                                      |
|         | Corda di rame nudo interrata a 60cm di profondità sez. 120mm <sup>2</sup>                        |
|         | Conduttore di terra in cavo unipolare FS17450/750 V sez. 120mm <sup>2</sup>                      |
|         | Pozzetto 45x45cm con dispersore verticale di terra L=4,5m costituito da paline in acciaio ramato |
|         | Nodo equipotenziale in piatto di rame stagnato                                                   |

NOTA:  
La compartimentazione delle strutture in corrispondenza dei fori per il passaggio delle tubazioni dovrà essere ripristinata mediante sigillatura con schiuma poliuretanica espansa di categoria EI pari a quella della struttura

AL FABBRICATO TECNOLOGICO  
DOC. IZ0900D58PBLF0200003

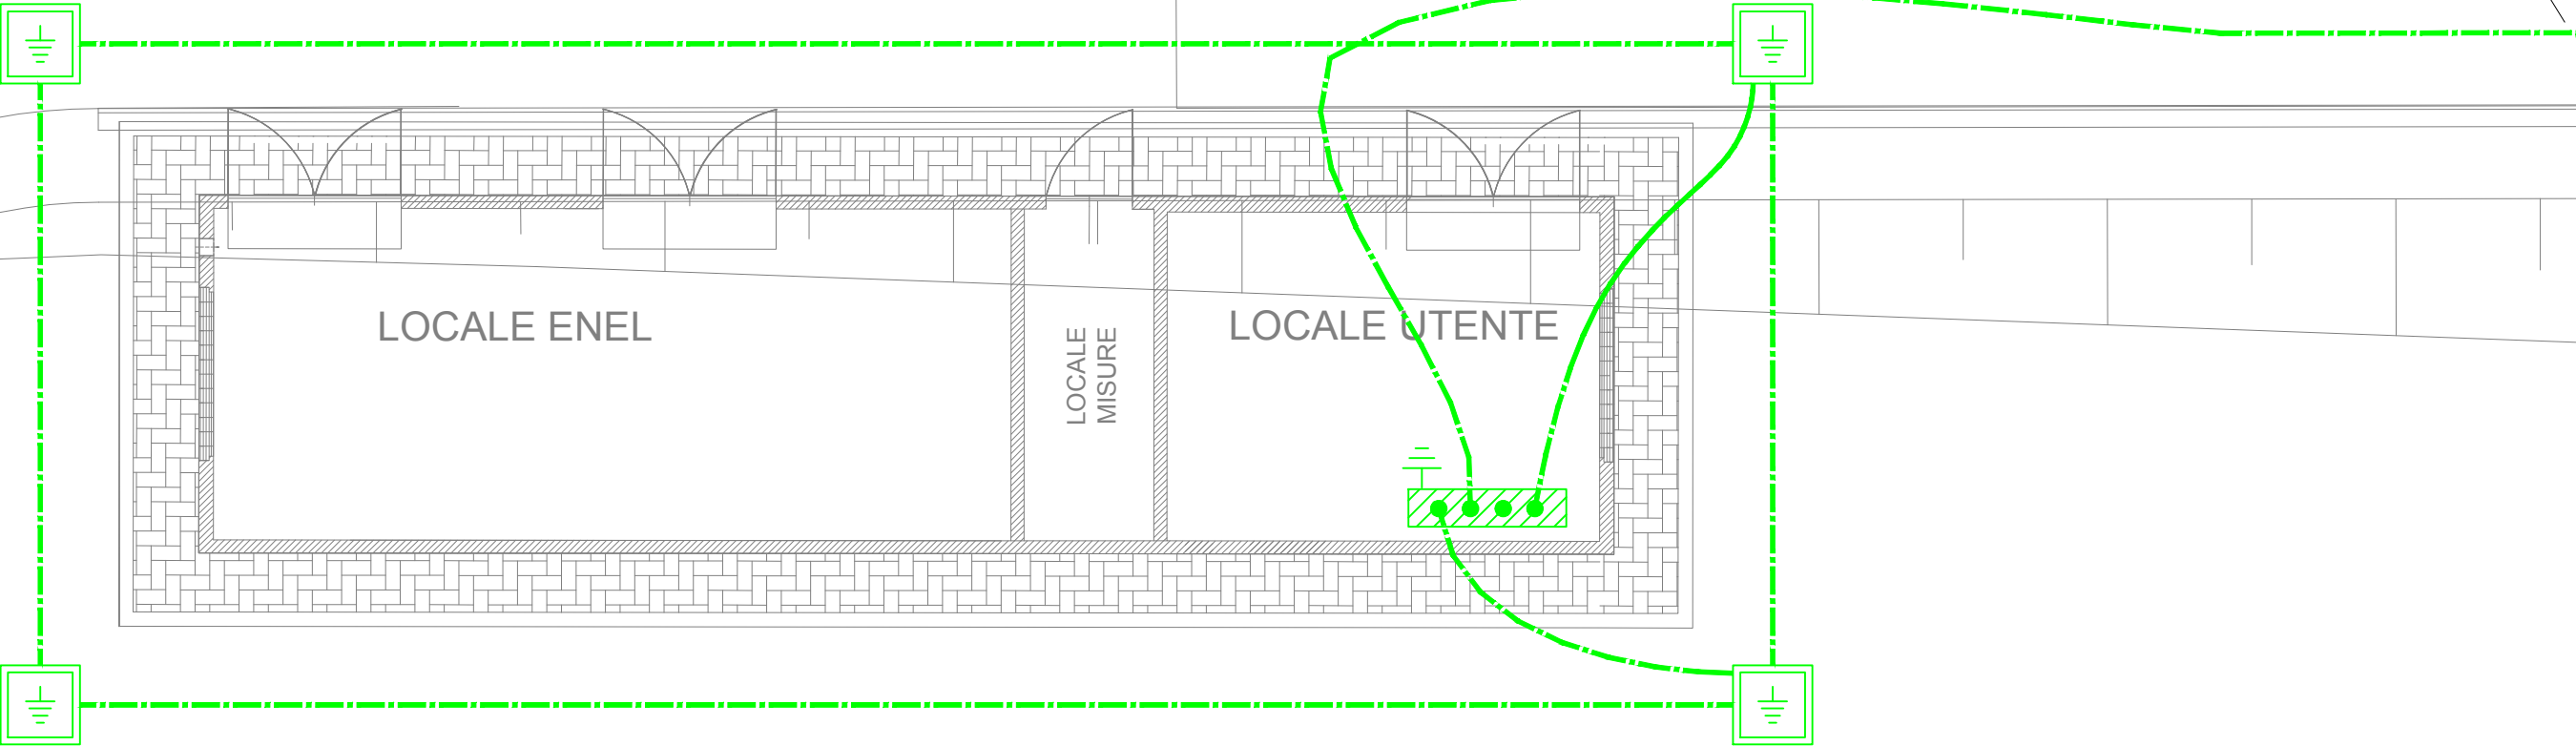

PROGETTAZIONE:



CUP J54H17000130009

U.O. TECNOLOGIE NORD

PROGETTO DEFINITIVO

COMPLETAMENTO DEL NODO DI UDINE  
PM CARNACCO

PRG e ACC del nuovo PM di Carnacco e  
delle opere sostitutive dei P.L. interferenti con il nuovo PM

ACC PM CARNACCO  
CABINA DI CONSEGNA MT - IMPIANTI LFM  
Lay-out impianto di terra

SCALA:

1:50

COMMESSA LOTTO FASE ENTE TIPO DOC. OPERA/DISCIPLINA PROGR. REV.

IZ09 00 D 58 PB LF0200 005 A

| Revis. | Descrizione          | Redatto      | Data           | Verificato | Data           | Approvato    | Data           | Autorizzato/Data             |
|--------|----------------------|--------------|----------------|------------|----------------|--------------|----------------|------------------------------|
| A      | Emissione Definitiva | G. Driscaldi | Settembre 2019 | C. Vacca   | Settembre 2019 | S. Lo Presti | Settembre 2019 | M. Gombaro<br>Settembre 2019 |
|        |                      |              |                |            |                |              |                |                              |
File: IZ0900D58PBLF0200005A.dwg

n. Elab.: .....