




PROSPETTO RETRO

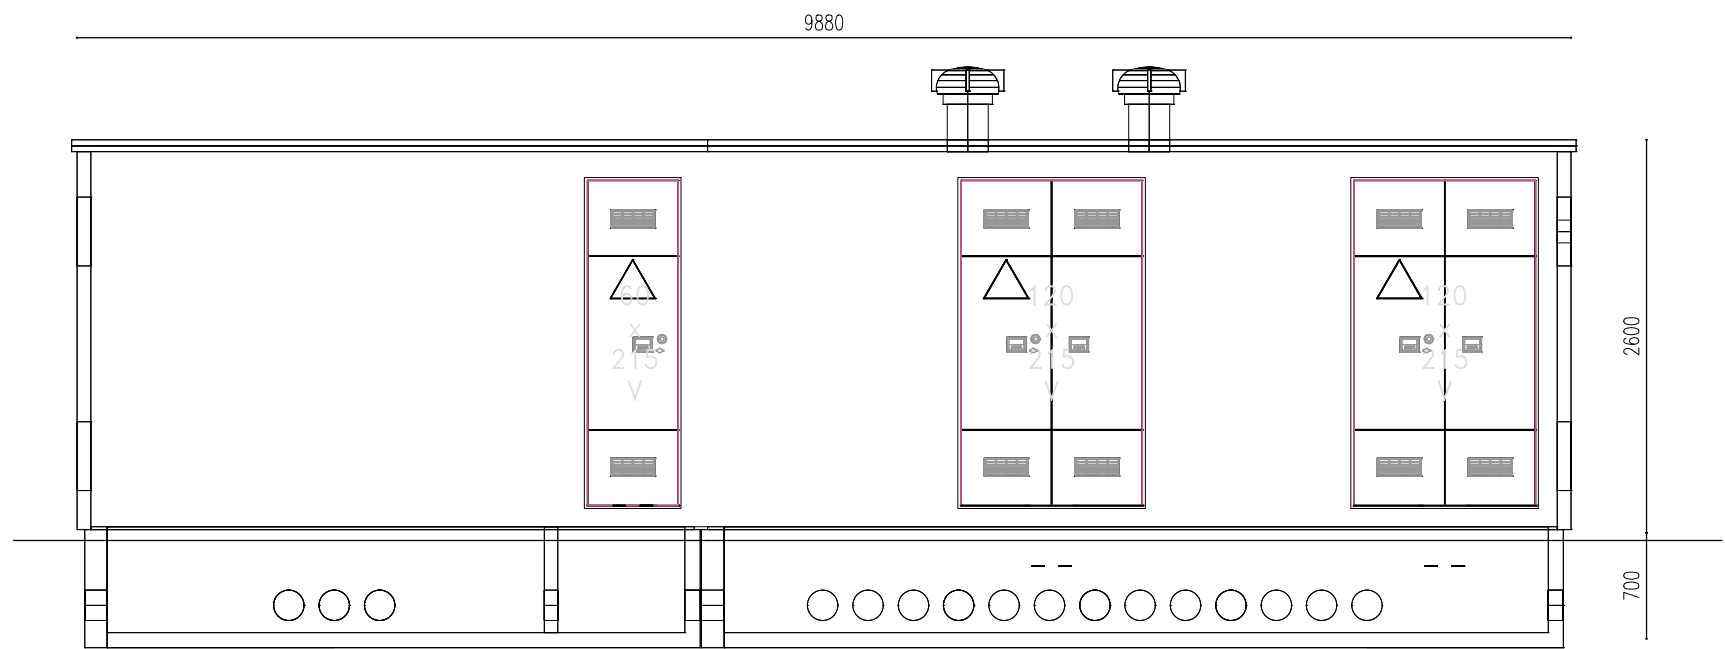


SEZIONE A-A

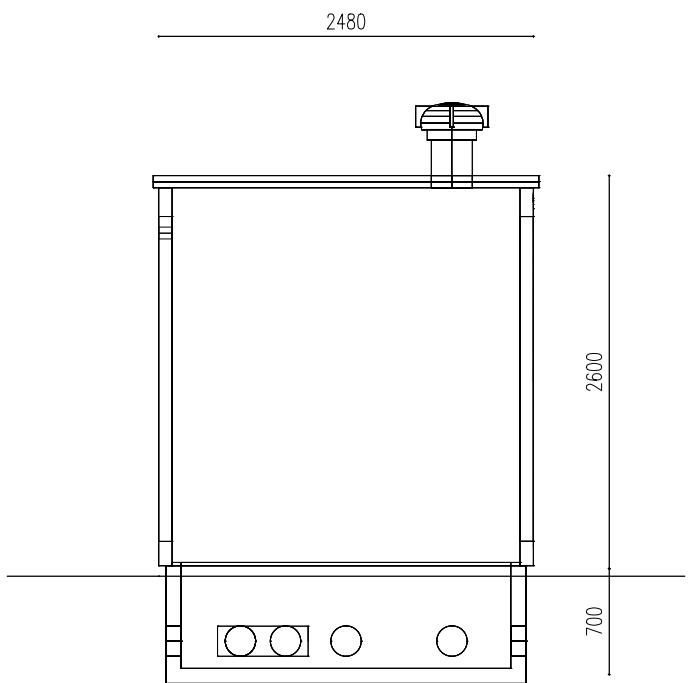

FIANCO DESTRO

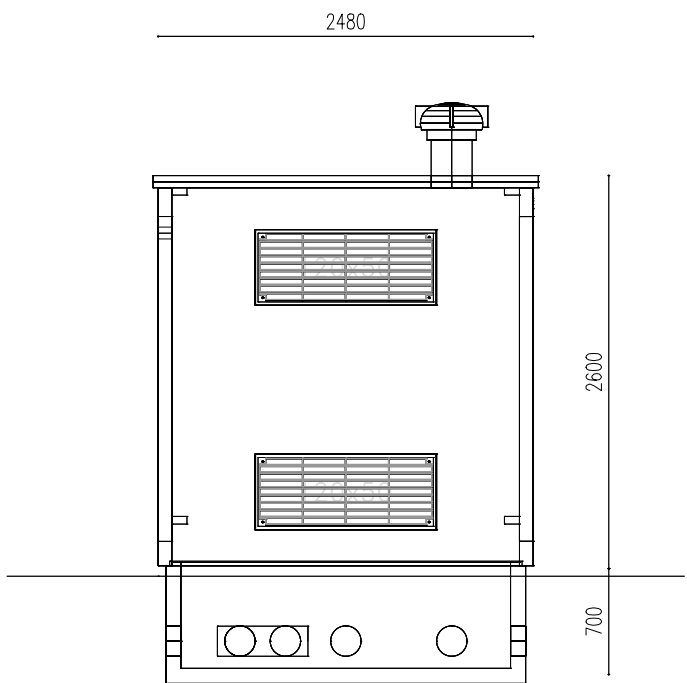

PROSPETTO FRONTALE

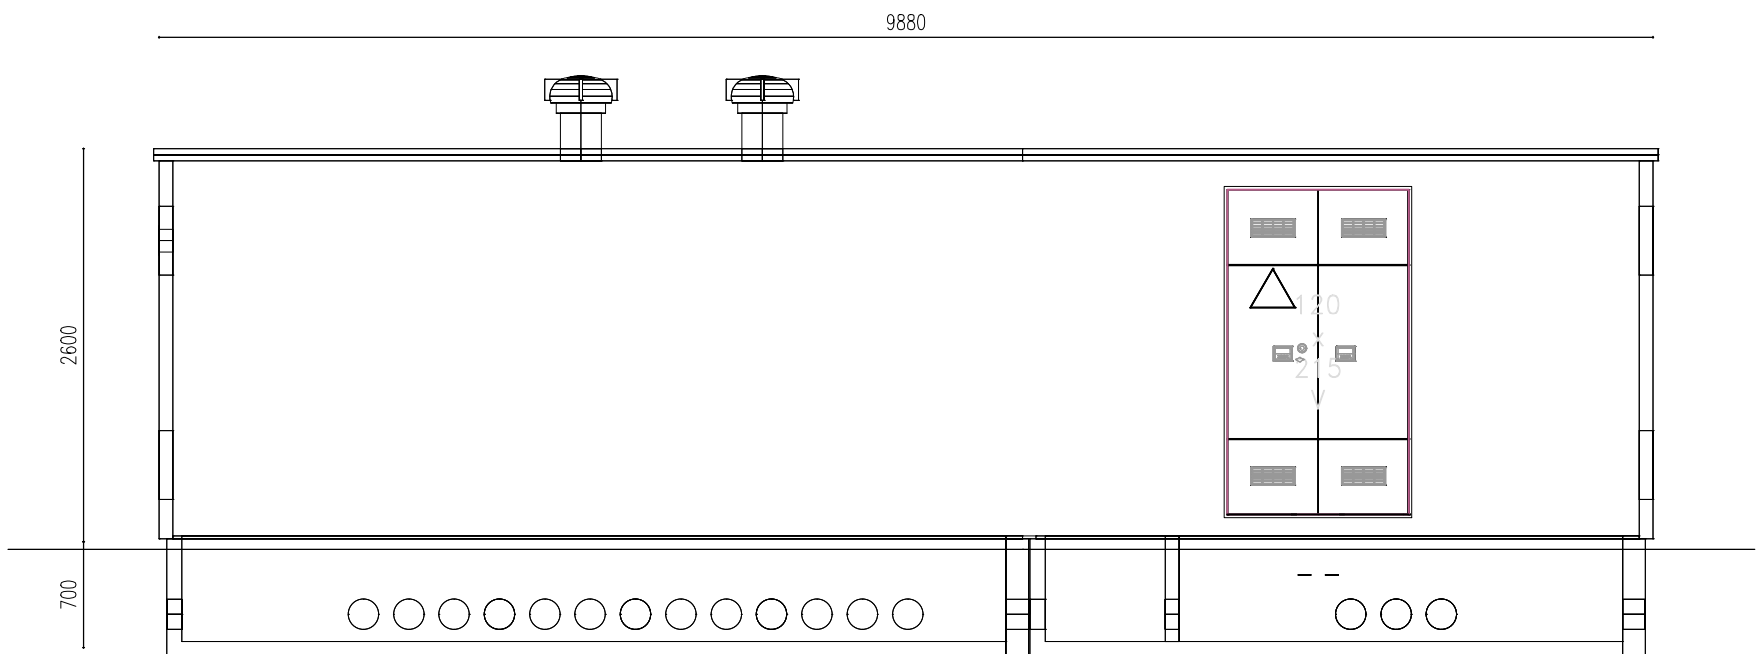

PROGETTAZIONE:



CUP J54H17000130009

U.O. TECNOLOGIE NORD

PROGETTO DEFINITIVO

COMPLETAMENTO DEL NODO DI UDINE
PM CARGNACCO
PRG e ACC del nuovo PM di Cargnacco e
delle opere sostitutive dei P.L. interferenti con il nuovo PM

ACC PM CARGNACCO
CABINA DI CONSEGNA MT - IMPIANTI LFM
Pianta prospetti e sezioni

SCALA:

1:50

COMMESSA LOTTO FASE ENTE TIPO DOC. OPERA/DISCIPLINA PROGR. REV.

I Z 0 9 0 0 D 5 8 P B L F 0 2 0 0 0 0 6 A

Revis.	Descrizione	Redatto	Data	Verificato	Data	Approvato	Data	Autorizzato/Data
A	Emissione Definitiva	G. Disaldi	Settembre 2019	C. Vacca	Settembre 2019	S. Lo Presti	Settembre 2019	M. Gambaro Settembre 2019

