


LEGENDA

- Viabilità**
- Viabilità interessata dai mezzi d'opera durante i lavori
 - Viabilità interessata da deviazioni del traffico durante i lavori
 - Tracciato attuale SS 640
 - Infrastruttura in progetto
 - Confini comunali
- Aree di cantiere**
- Aree di cantiere logistico
 - Aree di cantiere operativo
 - Aree di rimodellamento con materiale proveniente dagli scavi
 - Discariche

- Aree di deposito temporaneo materiali da smaltire e piazzole di recupero**
- A - Terre e rocce da scavo**
- A1 - Terreno agrario: strato organico
 - A2 - Terreno agrario: media struttura
 - A3 - Materiali di origine lapidea e arenaria
 - A4 - Materiali di origine limo-argillosi (stabilizzazione con calce)
 - A5 - Materiali argillosi e marna/argillose (da smaltire)
- B - Materiali da demolizione**
- B1 - Piattee di recupero materiali lapidee da opere in c.a. (tipologia 7.1 D.M. 05/02/98)
 - B2 - Piattee di recupero conglomerati bituminosi (tipologia 7.6 D.M. 05/02/98)
 - B3 - Piattee di recupero ferro/acciaio (tipologia 3.1 D.M. 05/02/98)
- C - Piazzole di recupero**
- Cave**
- Cave estrattive
 - Cave di deposito

- RICETTORI**
- Fascia di 250 metri dal confine stradale
 - Fascia di 500 metri dal confine stradale
 - Fascia di 1000 metri dal confine stradale
- Classe - Altezza**
- Edifici per commercio 0-4 metri
 - Edifici per commercio 5-8 metri
 - Edifici per commercio > 9 metri
 - Edifici produttivi 0-4 metri
 - Edifici produttivi 5-8 metri
 - Edifici produttivi > 9 metri
 - Edifici residenziali 0-4 metri
 - Edifici residenziali 5-8 metri
 - Edifici residenziali > 9 metri
 - Edifici rurali 0-4 metri
 - Edifici rurali 5-8 metri
 - Edifici rurali > 9 metri
 - Ricettori sensibili
 - Altro 0-4 metri
 - Altro 5-8 metri
 - Altro > 9 metri

QUADRO D'UNIONE

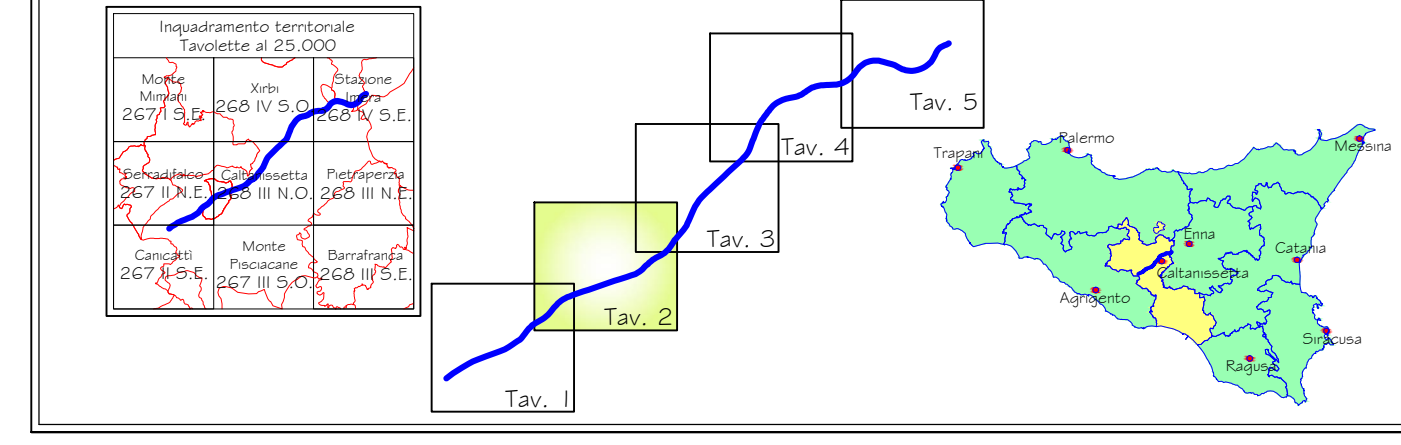

ANAS S.p.A.
DIREZIONE CENTRALE PROGRAMMAZIONE PROGETTAZIONE

PA 12/09
CORRIDOIO PLURIMODALE TIRRENICO - NORD EUROPA
ITINERARIO AGRIGENTO - CALTANISSETTA - A19
S.S. N° 640 "DI PORTO EMPEDOCLE"
AMMODERNAMENTO E ADEGUAMENTO ALLA CAT. B DEL D.M. 5.11.2001
Dal km 44+000 allo svincolo con l'A19

PROGETTO ESECUTIVO

Contraente Generale: **Empedocle 2 S.r.l.**

PIANO DI MONITORAGGIO AMBIENTALE
P.M.A. Rumore e Vibrazioni
Planimetria censimento ricettori impatti indiretti 2/5

Codice Unico Progetto (CUP) : F91B09000070001

Codice Elaborato: **PA12_09 - E 0 0 0 G E 2 2 0 P M 0 6 P P 4 0 2 2 B** Scala: 1:10000

F							
E							
D							
C							
B	Novembre 2011	Aggiornamento	F. CARLI	C. FERONE	M. LITI	P. PAGLINI	
A	Aprile 2011	EMISSIONE	L. TENERANI	L. TENERANI	M. LITI	P. PAGLINI	
REV.	DATA	DESCRIZIONE	REDATTO	VERIFICATO	APPROVATO	AUTORIZZATO	
Responsabile del Procedimento:			Ing. MAURIZIO ARAMINI				

Il Progettista: **ORDINE DEGLI INGEGNERI DELLA PROVINCIA DI FIRENZE N° 4533**

Il Consulente Specialista: **Settore A N° A2811** **MONIA SCARPONI** **SETTORE CIVILE E AMBIENTALE**

Il Geologo: **ORDINE REGIONALE DEI GEOLOGI DI SICILIA** **Dot. Carlo D'ANGELO MAURIZIO N. 1607**

Il Coordinatore per la sicurezza in fase di progetto: **ORDINE REGIONALE DEI GEOLOGI DI SICILIA** **Dot. Gaetano MESSANO 14853**

Il Direttore dei lavori: **ORDINE REGIONALE DEI GEOLOGI DI SICILIA** **Dot. Peppino MARASCIO 14447**