
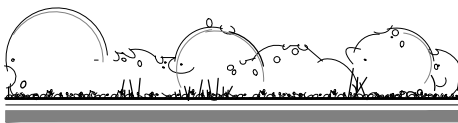




SI(f) SIEPE FORMALE
MODULO 1,5x10 m
Copertura arborea 0%
Copertura arbustiva 100% arbusti 1,5x1,5 mq 2,25
FILARE IN LINEA PER ESEMPLARI OMOGENEI

STRATO ARBUSTIVO
LV Ligustrum Vulgare
Ligustro comune 100%

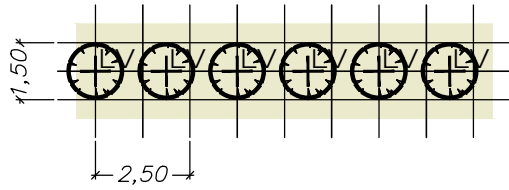



FILARE ALBERATO
MODULO 3x30 m
Copertura arborea 100% alberi 3x5 mq 15
FILARE IN LINEA PER ESEMPLARI OMOGENEI

ESEMPLARI
MA Morus Alba
Gelso bianco 100%

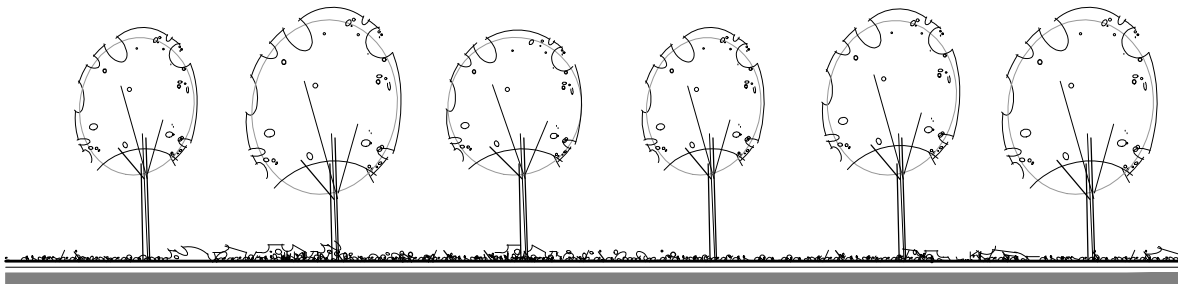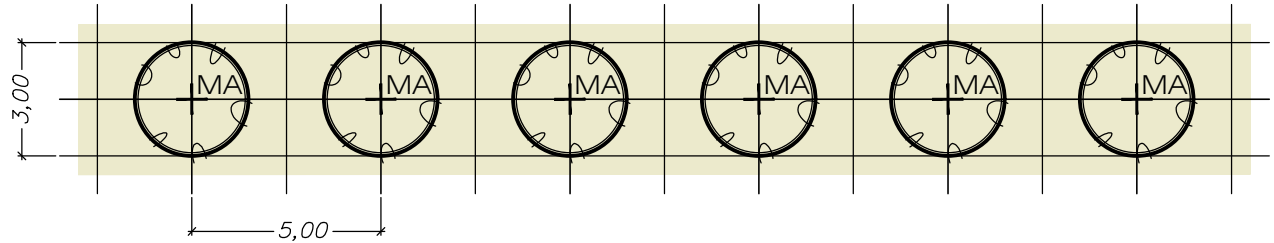



SI (c) SIEPE CAMPESTRE
MODULO 3x30 m
Copertura arborea 30% alberi 3x3 mq 9
Copertura arbustiva 60% arbusti 3x1,5 mq 4,5
FILARE A QUINCONCE PER GRUPPI OMOGENEI CON ALBERATURE RAGGRUPPATE

STRATO ARBOREO
AC Acer Campestre 60%
UM Ulmus minor 40%
STRATO ARBUSTIVO
CM Cornus Mas 30%
CL Crataegus Laevigata 20%
VS Viburnum Spp. 20%
CA Corylus Avellana 20%
PP Prunus Padus 10%

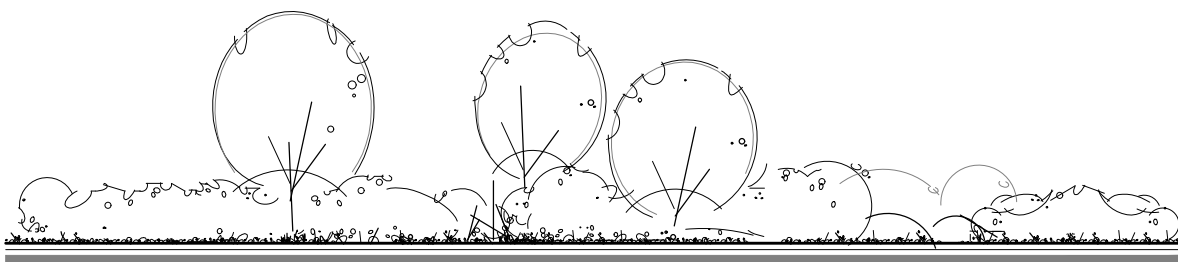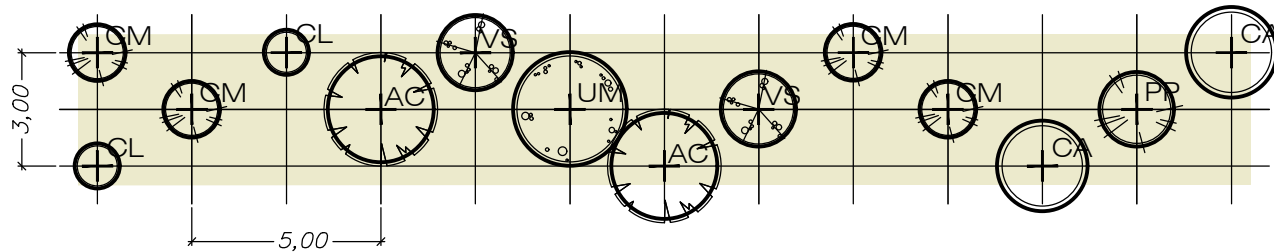

MAA (p) MACCHIA ARBOREA ARBUSTIVA PLANIZIALE
MODULO 12x50 m
Copertura arborea 40% alberi 4x4 mq 16
Copertura arbustiva 20% arbusti 2x2 mq 4
DISPOSIZIONE IRREGOLARE DI GRUPPI ARBOREI COMPATTI
CON CHIARE COPERTE SPORADICAMENTE DA ARBUSTI RAGGRUPPATI

STRATO ARBOREO
QC Quercus Robur 40%
CB Carpinus Betulus 25%
FO Fraxinus Oxycarpa 15%
AC Acer Campestre 15%
UM Ulmus Minor 5%
STRATO ARBUSTIVO
CM Cornus Mas 30%
CA Corylus Avellana 25%
CL Crataegus Laevigata 20%
VS Viburnum Spp. 15%
PP Prunus Padus 10%

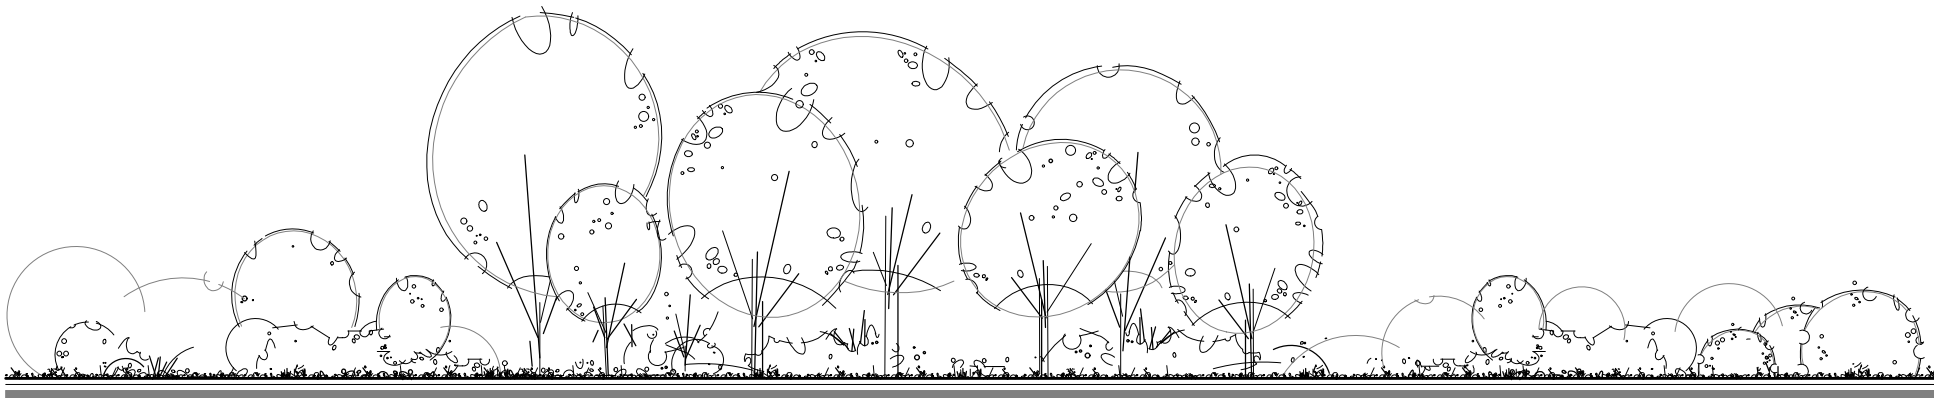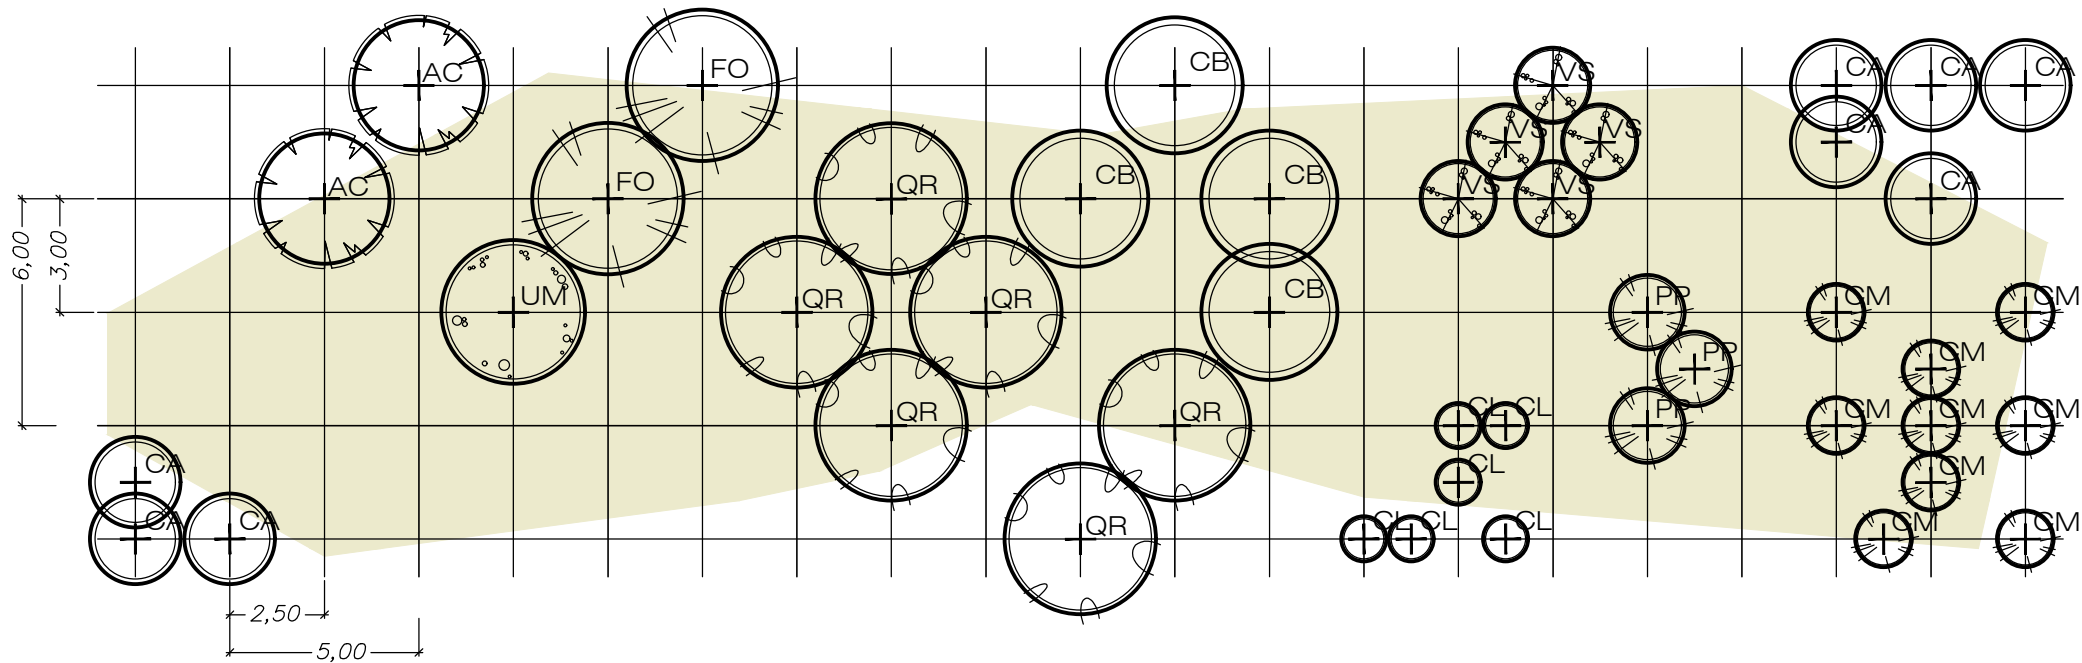

0m 2 4 6 8 10m

COMMITTENTE:



PROGETTAZIONE:



U.O. ARCHITETTURA, AMBIENTE E TERRITORIO

PROGETTO DEFINITIVO

COMPLETAMENTO DEL NODO DI UDINE
PRG E ACC DEL P.M. CARGNACCO E OPERE SOSTITUTIVE DEI PL INTERFERENTI

Opere a Verde
Sesti di Impianto

SCALA:
1: 200

COMMESSA LOTTO FASE ENTE TIPO DOC. OPERA/DISCIPLINA PROGR. REV.

I Z 0 9 0 0 D 2 2 D 9 I A 0 0 0 0 0 0 1 A

Rev.	Descrizione	Redatto	Data	Verificato	Data	Approvato	Data	Autorizzato Data
A	Emissione Esecutiva	R. Zompi	Novembre 2019	G. Tucci	Novembre 2019	S. Lo Presti	Novembre 2019	D. Ludovici Novembre 2019
				G. Dajelli				

n. Elab.: