


# Key-plan

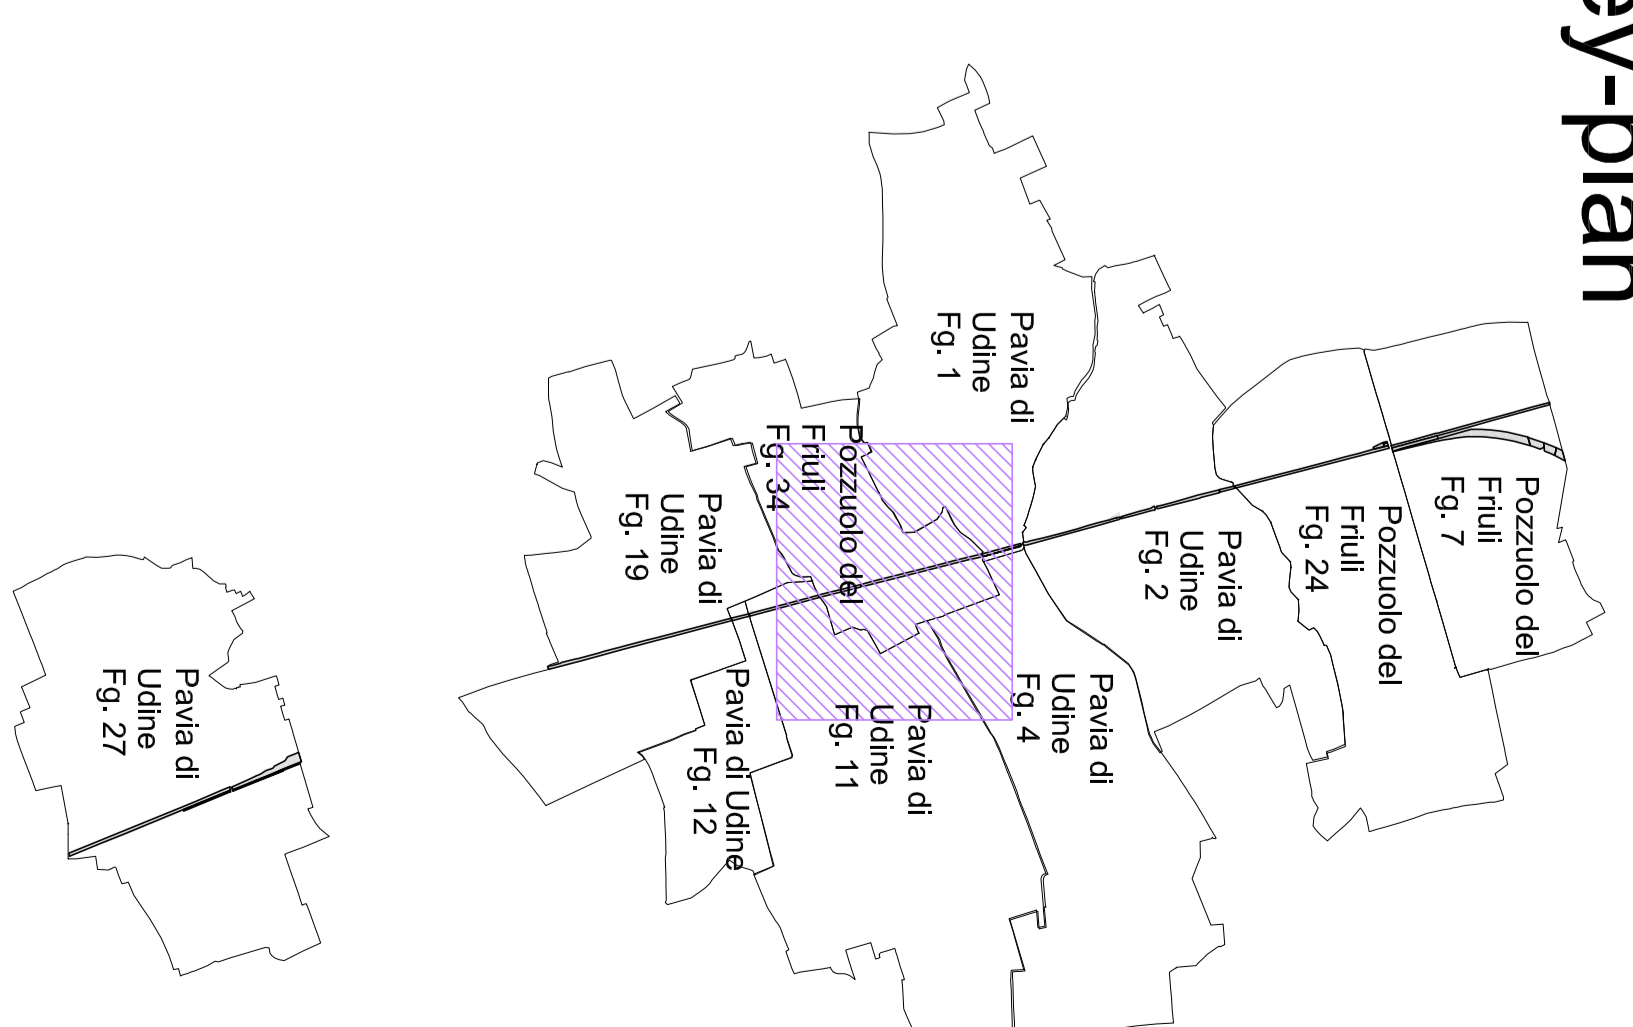

## LEGENDA

- Sede ferroviaria esistente
- Strade pubbliche esistenti
- Corsi d'acqua esistenti
- Aree da espropriare per sede stabile fs e sue dipendenze
- Aree da espropriare per deviazione strade a/c corsi d'acqua
- Aree da espropriare per interventi di riqualificazione ambientale sistemazione filo/riduzione
- Demolizioni
- Reliquati
- Aree da occupare temporaneamente strettamente connesse all'esecuzione dell'opera
- Aree da assegnare a servizi per deviazione PP-SS.
- Confine fogli di mappa
- Numeri di Piano



**COMITENTE:**

**PROGETTAZIONE:**

**U.O. VALUTAZIONE RISERVE, ESPROPRI E SUBAPPALTI**

**PROGETTO DEFINITIVO PER APPALTO**

**COMPLETAMENTO DEL NODO DI UDINE - PRG E ACC DEL P.M. CARGNACCO E OPERE SOSTITUTIVE DEI PL INTERFERENTI**

Piano Particolare di esproprio  
Comune di Pozzuolo del Friuli - Tavola 2 di 2

SCALA: 1:2.000

COMMESSA LOTTO FASE ENTE TIPO DOC. OPERAZIONE/ANNO PROROG. REV.

Rev.	Descrizione	Stato	Data	Verificato	Data	Approvato	Data	Autore/Disegnista
A	Strada 126	ES	03/03/11	03/03/11	03/03/11	03/03/11	03/03/11	...

FILE: I:\2010\03\SEDA\0001\01\02\2\A.M3

IN EMB.