


# Key-plan

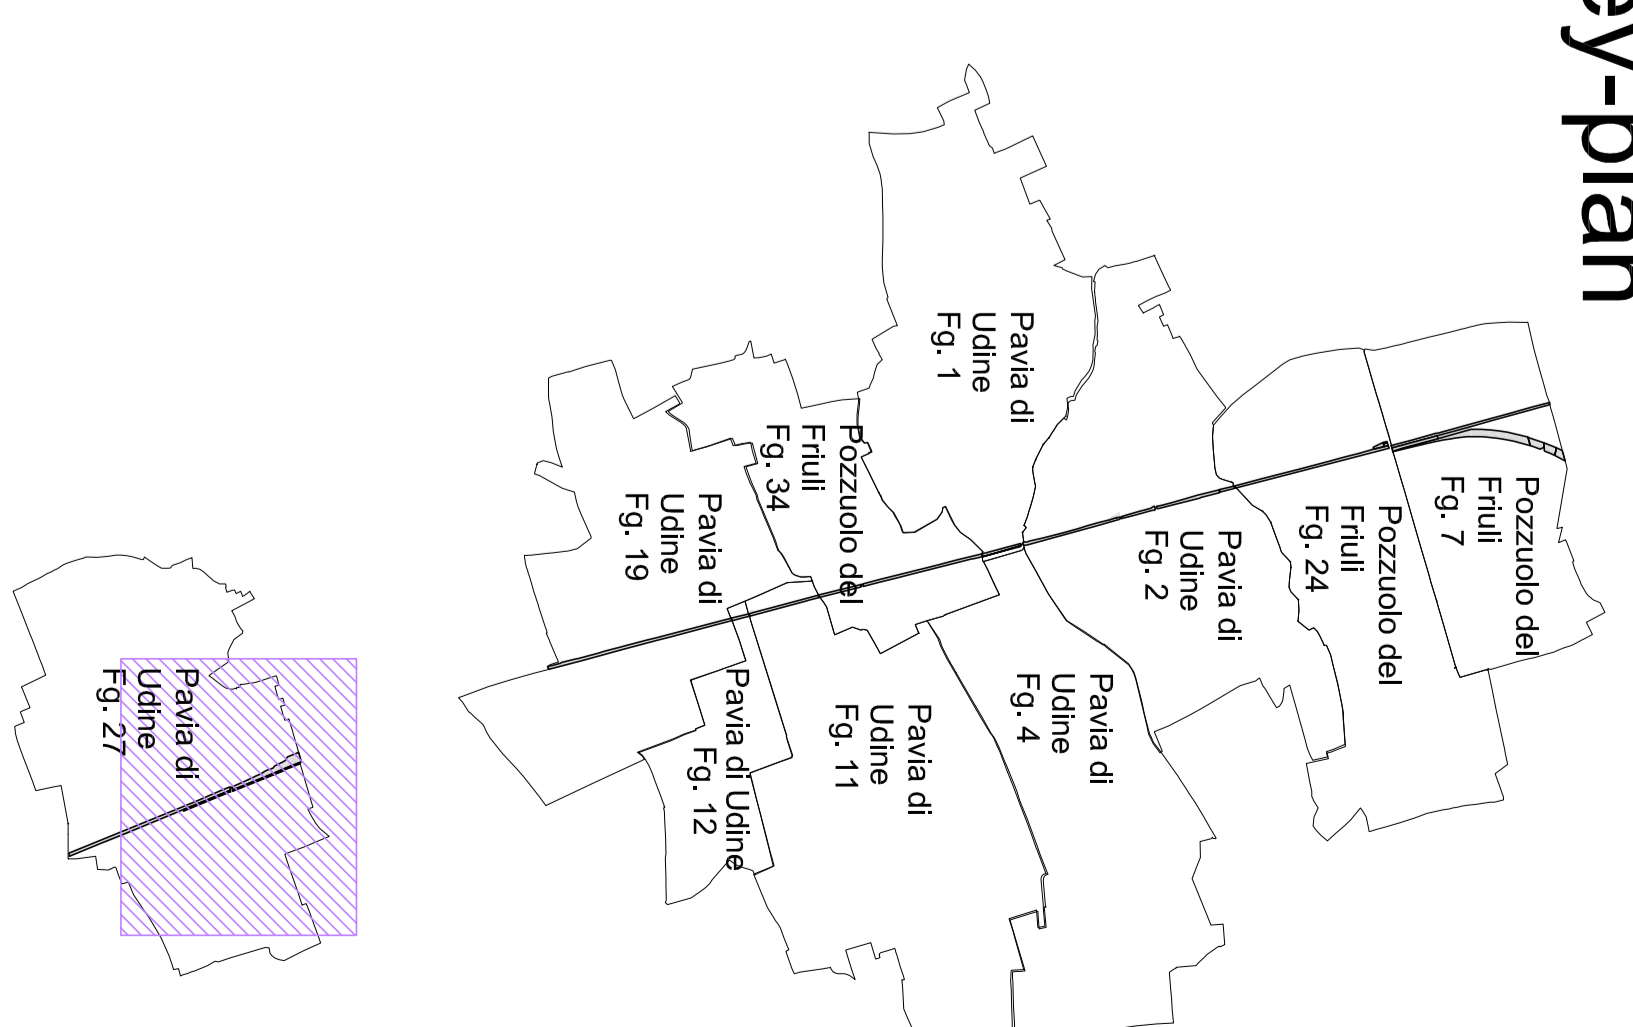

## LEGENDA

- Sede ferroviaria esistente
- Strade pubbliche esistenti
- Corsi d'acqua esistenti
- Aree da espropriare per sede stabile fs e sue dipendenze
- Aree da espropriare per deviazione strade a/c corsi d'acqua
- Aree da espropriare per interventi di riqualificazione ambientale sistemazione e/o riutilizzazioni
- Demolizioni
- Reliquati
- Aree da occupare temporaneamente strettamente connesse all'esecuzione dell'opera
- Aree da assegnare a servizi per deviazione PP.SS.
- Confine fogli di mappa
- Numeri di Piano



Pavia di Udine  
foglio 27

COMITENTE:		<b>IREI</b> GRUPPO IRIANOVASITA ITALIANA GRUPPO IRIANOVASITA ITALIANA		C.F. 04411700330039	
PROGETTAZIONE:		<b>ITALFERR</b> GRUPPO IRIANOVASITA ITALIANA		C.F. 04411700330039	
<b>U.O. VALUTAZIONE RISERVE, ESPROPRI E SUBAPPALTI</b>					
<b>PROGETTO DEFINITIVO PER APPALTO</b>					
<b>COMPLETAMENTO DEL NODO DI UDINE - PRG E ACC DEL P.M. CARNAGNACCO E OPERE SOSTITUTIVE DEI PL INTERFERENTI</b>					
Piano Particolare di esproprio Comune di Pavia di Udine - Tavola 3 di 3					
SCALA:		1:2.000			
COMMESSA LOTTO FASE ENTE TIPO DOC. OPERAZIONE/ANNO PROGR. REV.					
11209		00		43	
00		00		00	
A		A		A	
Rev.	Descrizione	Redatto	Data	Verificato	Data
A	Struttura A/B/C	ES	03/07/11	ES	03/07/11
<b>MTC</b> MTC CONSULTING					
FIR: 029000138/D/001/02/03/04/09					