

LEGENDA


- Viabilità
  - Viabilità interessata dai mezzi d'opera durante i lavori
  - Viabilità interessata da deviazioni del traffico durante i lavori
- Tracciato attuale SS 640
- Infrastruttura in progetto
- Confini comunali
- Aree di cantiere
  - Aree di cantiere logistico
  - Aree di cantiere operativo
  - Aree di rimodellamento con materiale proveniente dagli scavi
  - Discanche

Aree di deposito temporaneo materiali da smaltire e piazzole di recupero

- A - Terre e rocce da scavo
  - A1 - Terreno agrario: strato organico
  - A2 - Terreno agrario: media struttura
  - A3 - Materiali di origine lapidea e arenaria
  - A4 - Materiali di origine limo-argillosi (stabilizzazione con calce)
  - A5 - Materiali argillosi e marne/argillose (da smaltire)
- B - Materiali da demolizione
  - B1 - Piattee di recupero materiali lapidee da opere in c.a. (tipologia 7.1 D.M. 05/02/98)
  - B2 - Piattee di recupero conglomerati bituminosi (tipologia 7.6 D.M. 05/02/98)
  - B3 - Piattee di recupero ferro/acciaio (tipologia 3.1 D.M. 05/02/98)
  - B4 - Piattee di recupero
- C - Piazzole di recupero

- RICETTORI
- Fascia di 250 metri dal confine stradale
  - Fascia di 500 metri dal confine stradale
  - Fascia di 1000 metri dal confine stradale
- Classe - Altezza
- Edifici per commercio 0-4 metri
  - Edifici per commercio 5-8 metri
  - Edifici per commercio > 9 metri
  - Edifici produttivi 0-4 metri
  - Edifici produttivi 5-8 metri
  - Edifici produttivi > 9 metri
  - Edifici residenziali 0-4 metri
  - Edifici residenziali 5-8 metri
  - Edifici residenziali > 9 metri
  - Edifici rurali 0-4 metri
  - Edifici rurali 5-8 metri
  - Edifici rurali > 9 metri
  - Ricettori sensibili
  - Altro 0-4 metri
  - Altro 5-8 metri
  - Altro > 9 metri

QUADRO D'UNIONE

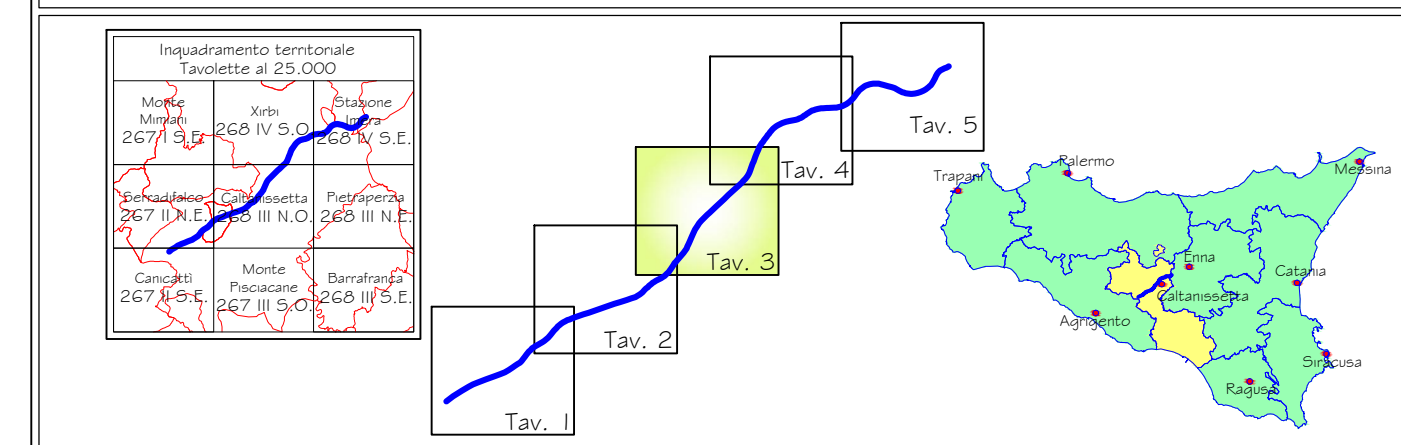

PA 12/09  
 CORRIDOIO PLURIMODALE TIRRENICO - NORD EUROPA  
 ITINERARIO AGRIGENTO - CALTANISSETTA - A19  
 S.S. N° 640 "DI PORTO EMPEDOCLE"  
 AMMODERNAMENTO E ADEGUAMENTO ALLA CAT. B DEL D.M. 5.11.2001  
 Dal km 44+000 allo svincolo con l'A19  
**PROGETTO ESECUTIVO**

Contraente Generale:

PIANO DI MONITORAGGIO AMBIENTALE  
 P.M.A. Rumore e Vibrazioni  
 Planimetria censimento ricettori impatti indiretti 3/5

Codice Unico Progetto (CUP) : F91B09000070001

Codice Elaborato: PA12\_09 - E 000GE220PM06PP4023B Scala: 1:10000

F								
E								
D								
C								
B	Novembre 2011	Aggiornamento	F. CARLI	C. FERONE	M. LITI	P. PAGLINI		
A	Aprile 2011	EMISSIONE	L. TENERANI	L. TENERANI	M. LITI	P. PAGLINI		
REV.	DATA	DESCRIZIONE	REDATTO	VERIFICATO	APPROVATO	AUTORIZZATO		
Responsabile del Procedimento:			Ing. MAURIZIO ARAMINI					

Il Progettista:   
 Il Consulente Specialisti:   
 Il Geologo:   
 Il Coordinatore per la sicurezza in fase di progetto:   
 Il Direttore dei lavori: