



Legenda

Limiti comunali

Stazioni e CP esistenti

Nuove Stazioni elettriche

Linea aerea in progetto ST 380 kV Pantano d'Arci - Pantano d'Arci

Linea aerea in progetto ST 380 kV Pantano d'Arci - Priolo

Cavo interrato 150 kV Pantano - CP Barca

PIANO DI INDAGINE AMBIENTALE

Punti di campionamento TRS

TRS (Tratto A / Linea aerea 380 kV Pantano - Pantano d'Arci)

TRS (Tratto B / Linea aerea 380 kV Pantano d'Arci - Priolo)


TRS (Tratto C / Cavo interrato 150 kV Pantano - CP Barca)

Codifica denominazione punti

TRS / Elettrodotto 380 kV Pantano d'Arci - Pantano d'Arci (Tratto A) - N° Sost.1

Descrizione

Tipologia di indagine

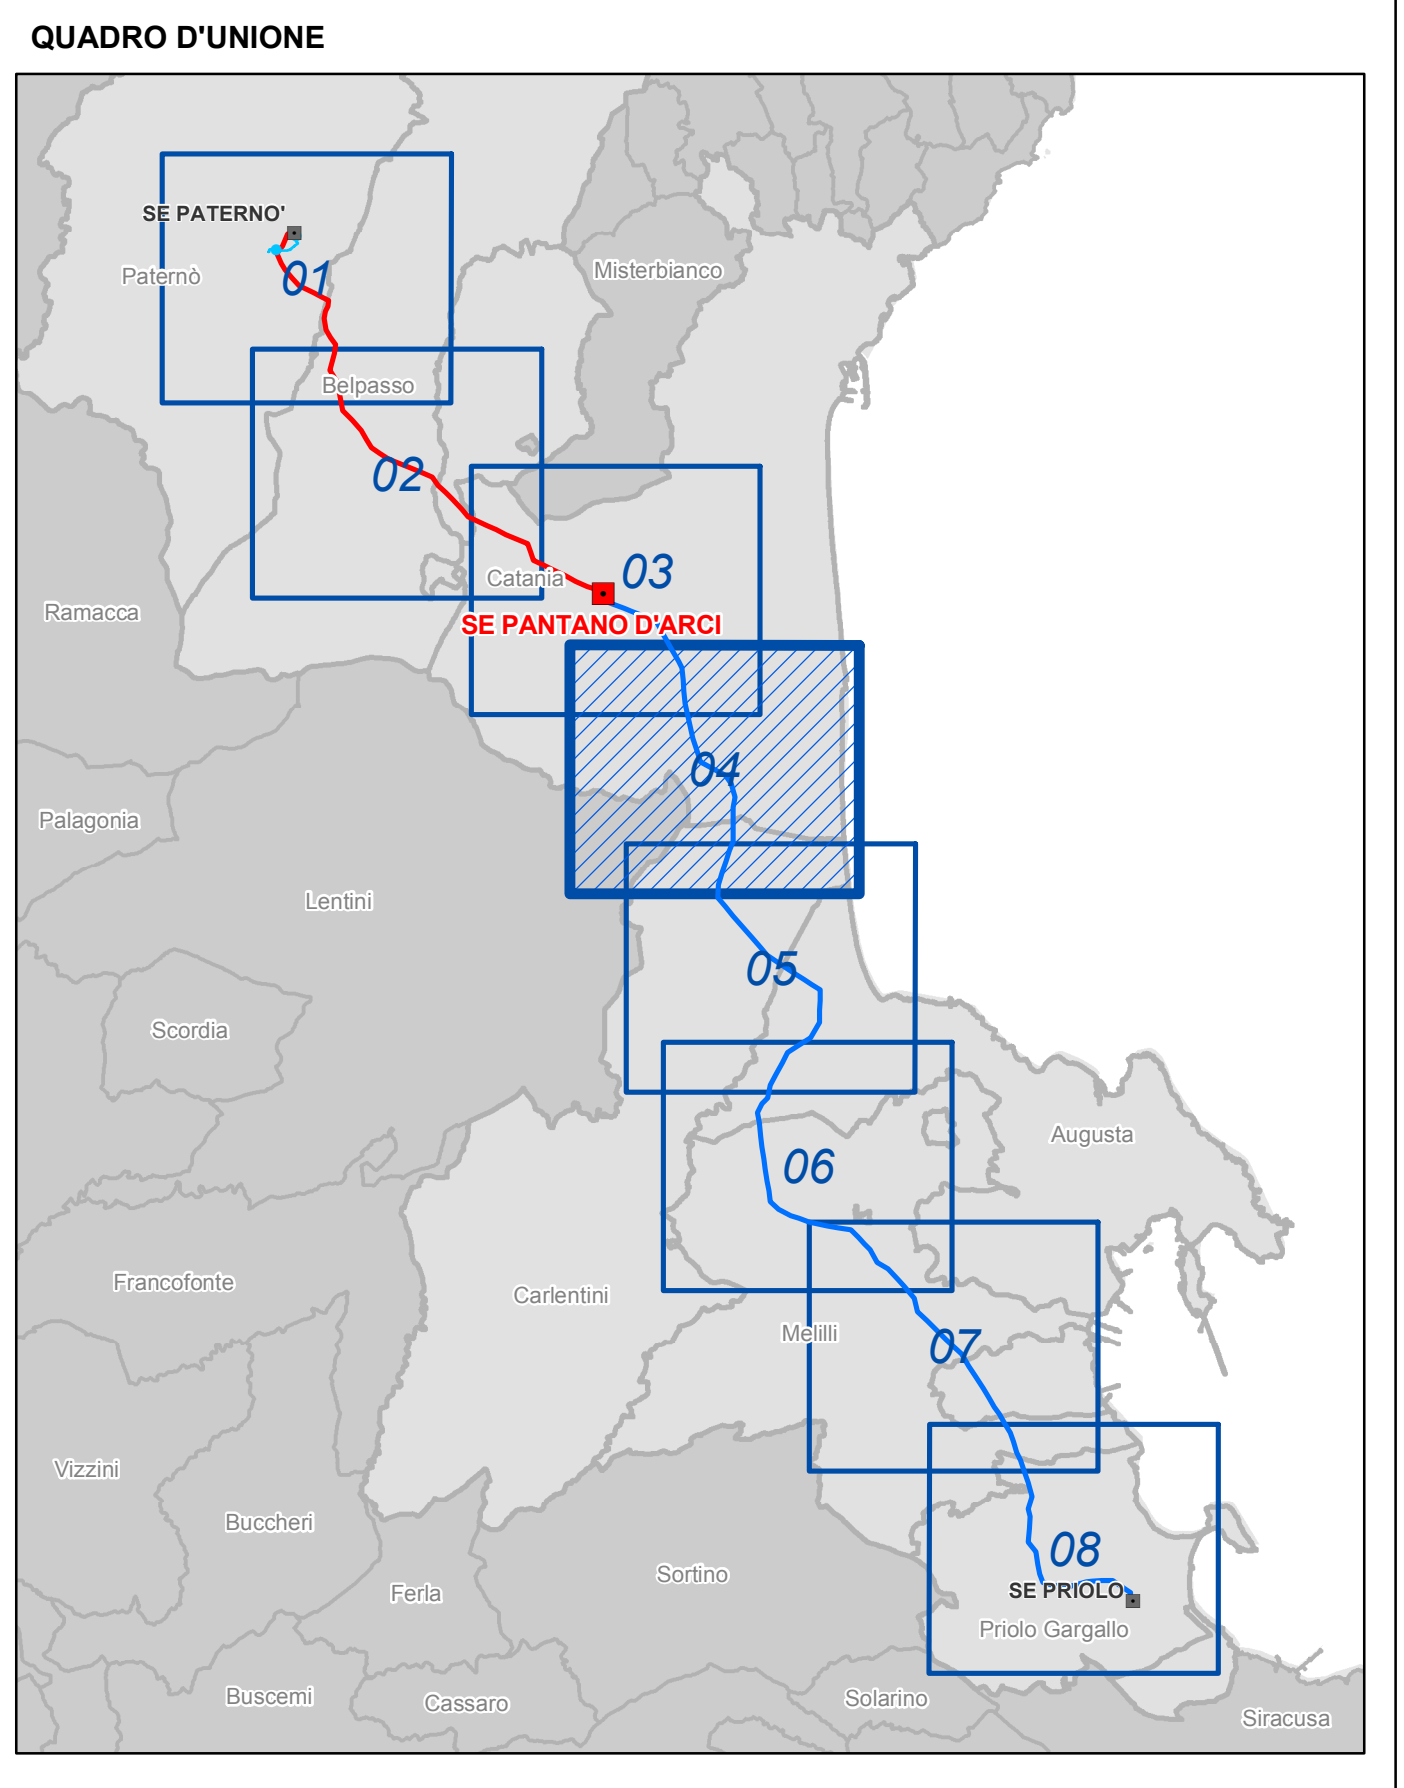

INGEGNERE

INGEGNERE

INGEGNERE

INGEGNERE

PROGETTO	06/06/2019	Prima emissione	Geotech-ef	GEOTECH S.p.A.
REVISIONI	06/06/2019	Accettata versione 01	L. Molteni	N. Frosone
NUMERO E DATA ORDINE	06/06/2019	Accettata versione 01	L. Molteni	N. Frosone
MOTIVO DEL REVISIONE	06/06/2019	Accettata versione 01	L. Molteni	N. Frosone
CODIFICA ELABORATO	DGGR11005BIAM03023	PER ACCETTAZIONE	PER INFORMAZIONI	
TITOLO ELABORATO	Elettrodotto 380 kV "Pantano - Priolo"	PROGETTO ESECUTIVO	PROGETTO	TE-GR-11-005
NOME DEL FILE	1 unità = 1 m.	FORMATO	SCALA	FOGLIO
DGGR11005BIAM03023	1 unità = 1 m.	A0	1:10.000	4/8
Questo documento contiene informazioni di proprietà Terna Rete Italia S.p.A. e deve essere utilizzato esclusivamente dal destinatario a cui è stato fornito per le sole finalità previste. È vietata qualsiasi forma di ristampa o riproduzione senza permesso scritto dalla Terna Rete Italia S.p.A. e il suo uso è vietato per qualsiasi altro scopo. This document contains information proprietary to Terna Rete Italia S.p.A. and it will have to be used exclusively for the purposes for which it has been furnished. Wholesale reuse of printing or reproduction without the written permission of Terna Rete Italia S.p.A. is prohibited.				