LEGENDA

- COLLEGAMENTO DI POTENZA
- APPARECCHIATURA NUOVA
- APPARECCHIATURA ESISTENTE
- LIMITE DI BATTERIA

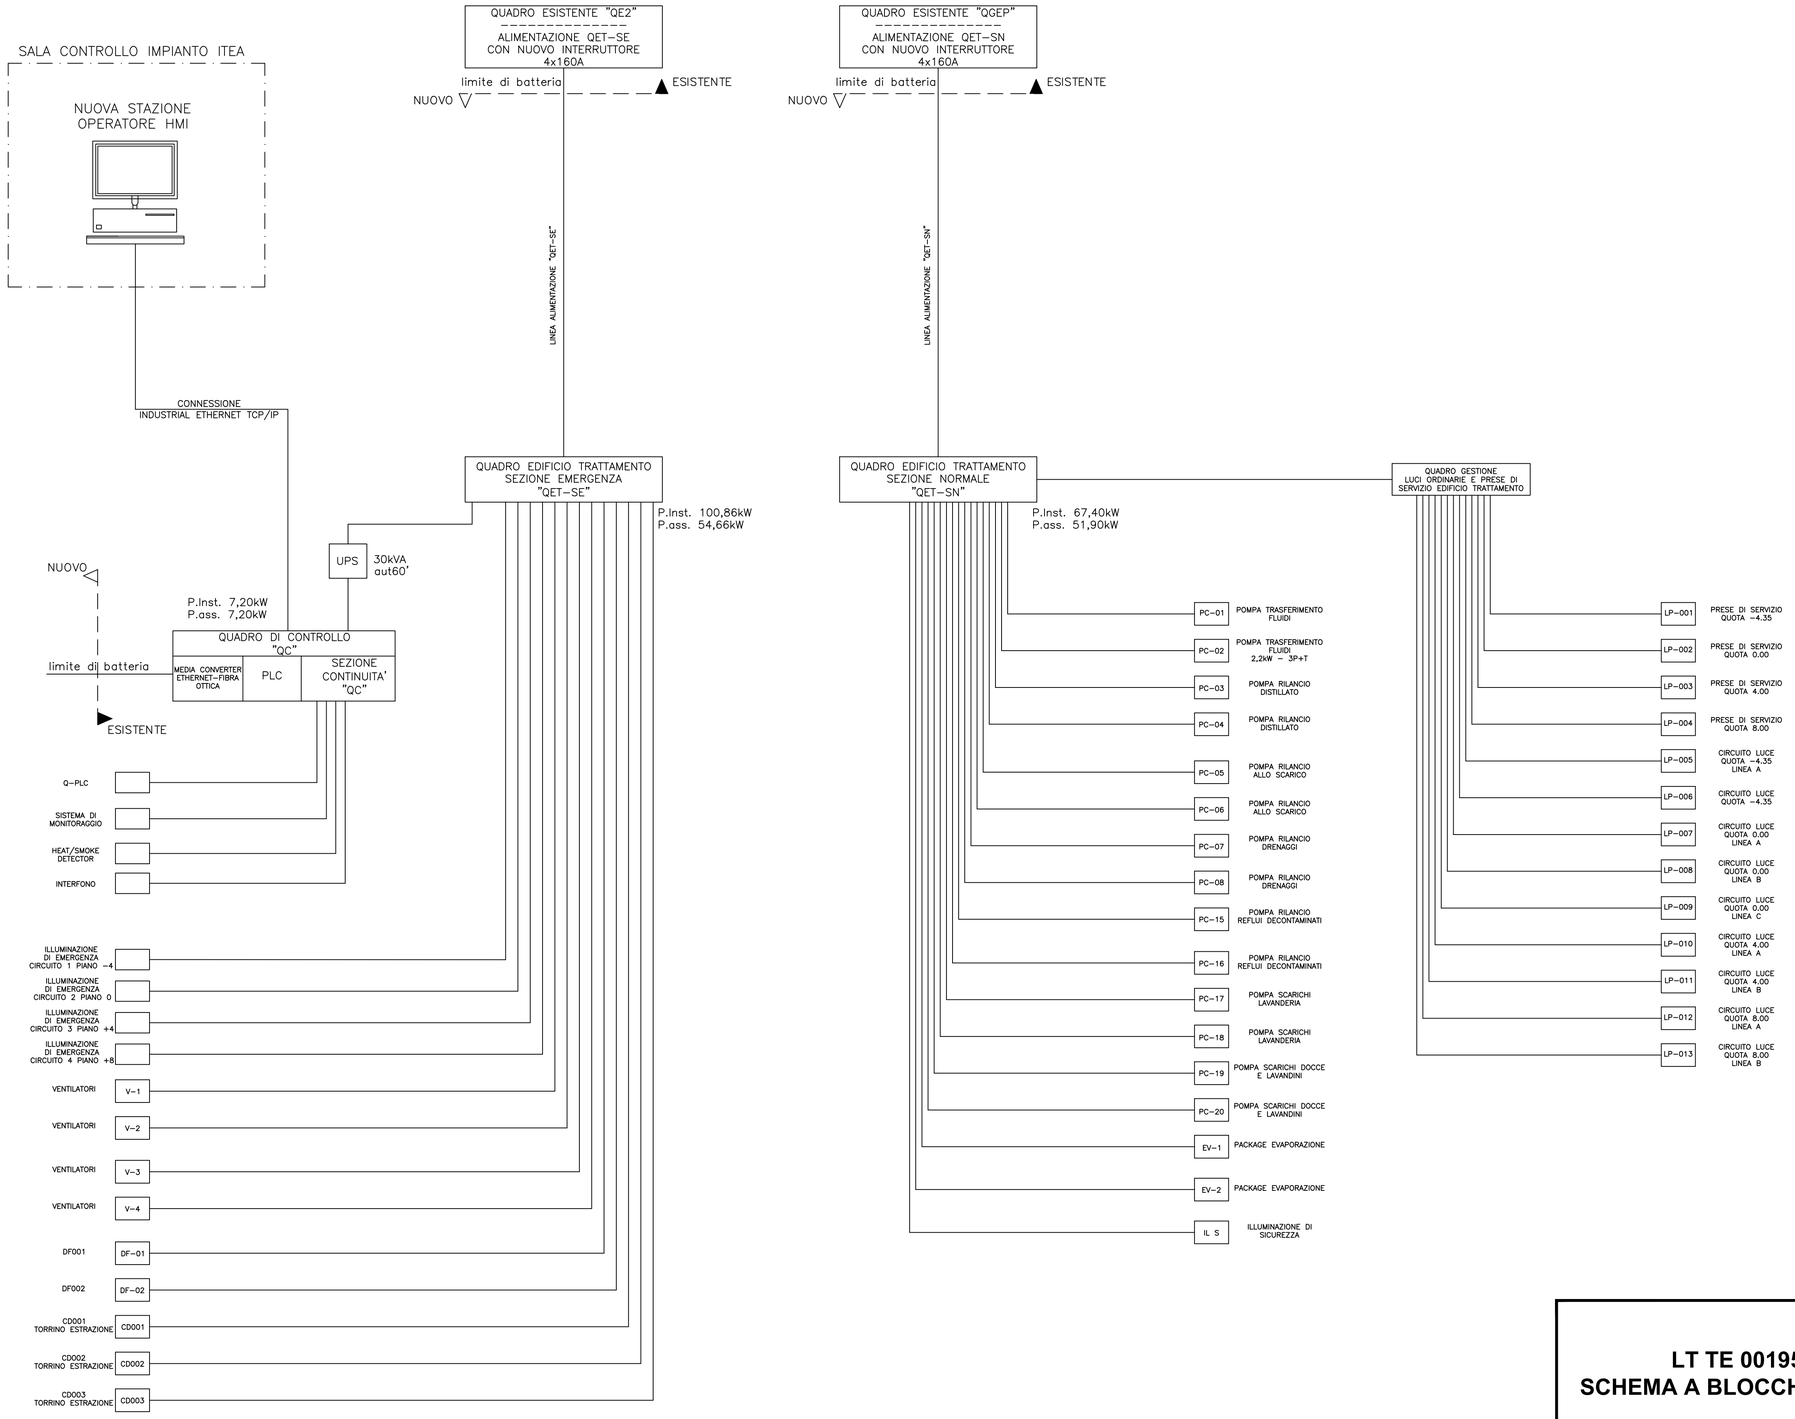

LT TE 00195 ALLEGATO 11
SCHEMA A BLOCCHI IMPIANTO ELETTRICO

FORMATO *Size*	SCALA *Scale*
A1	-