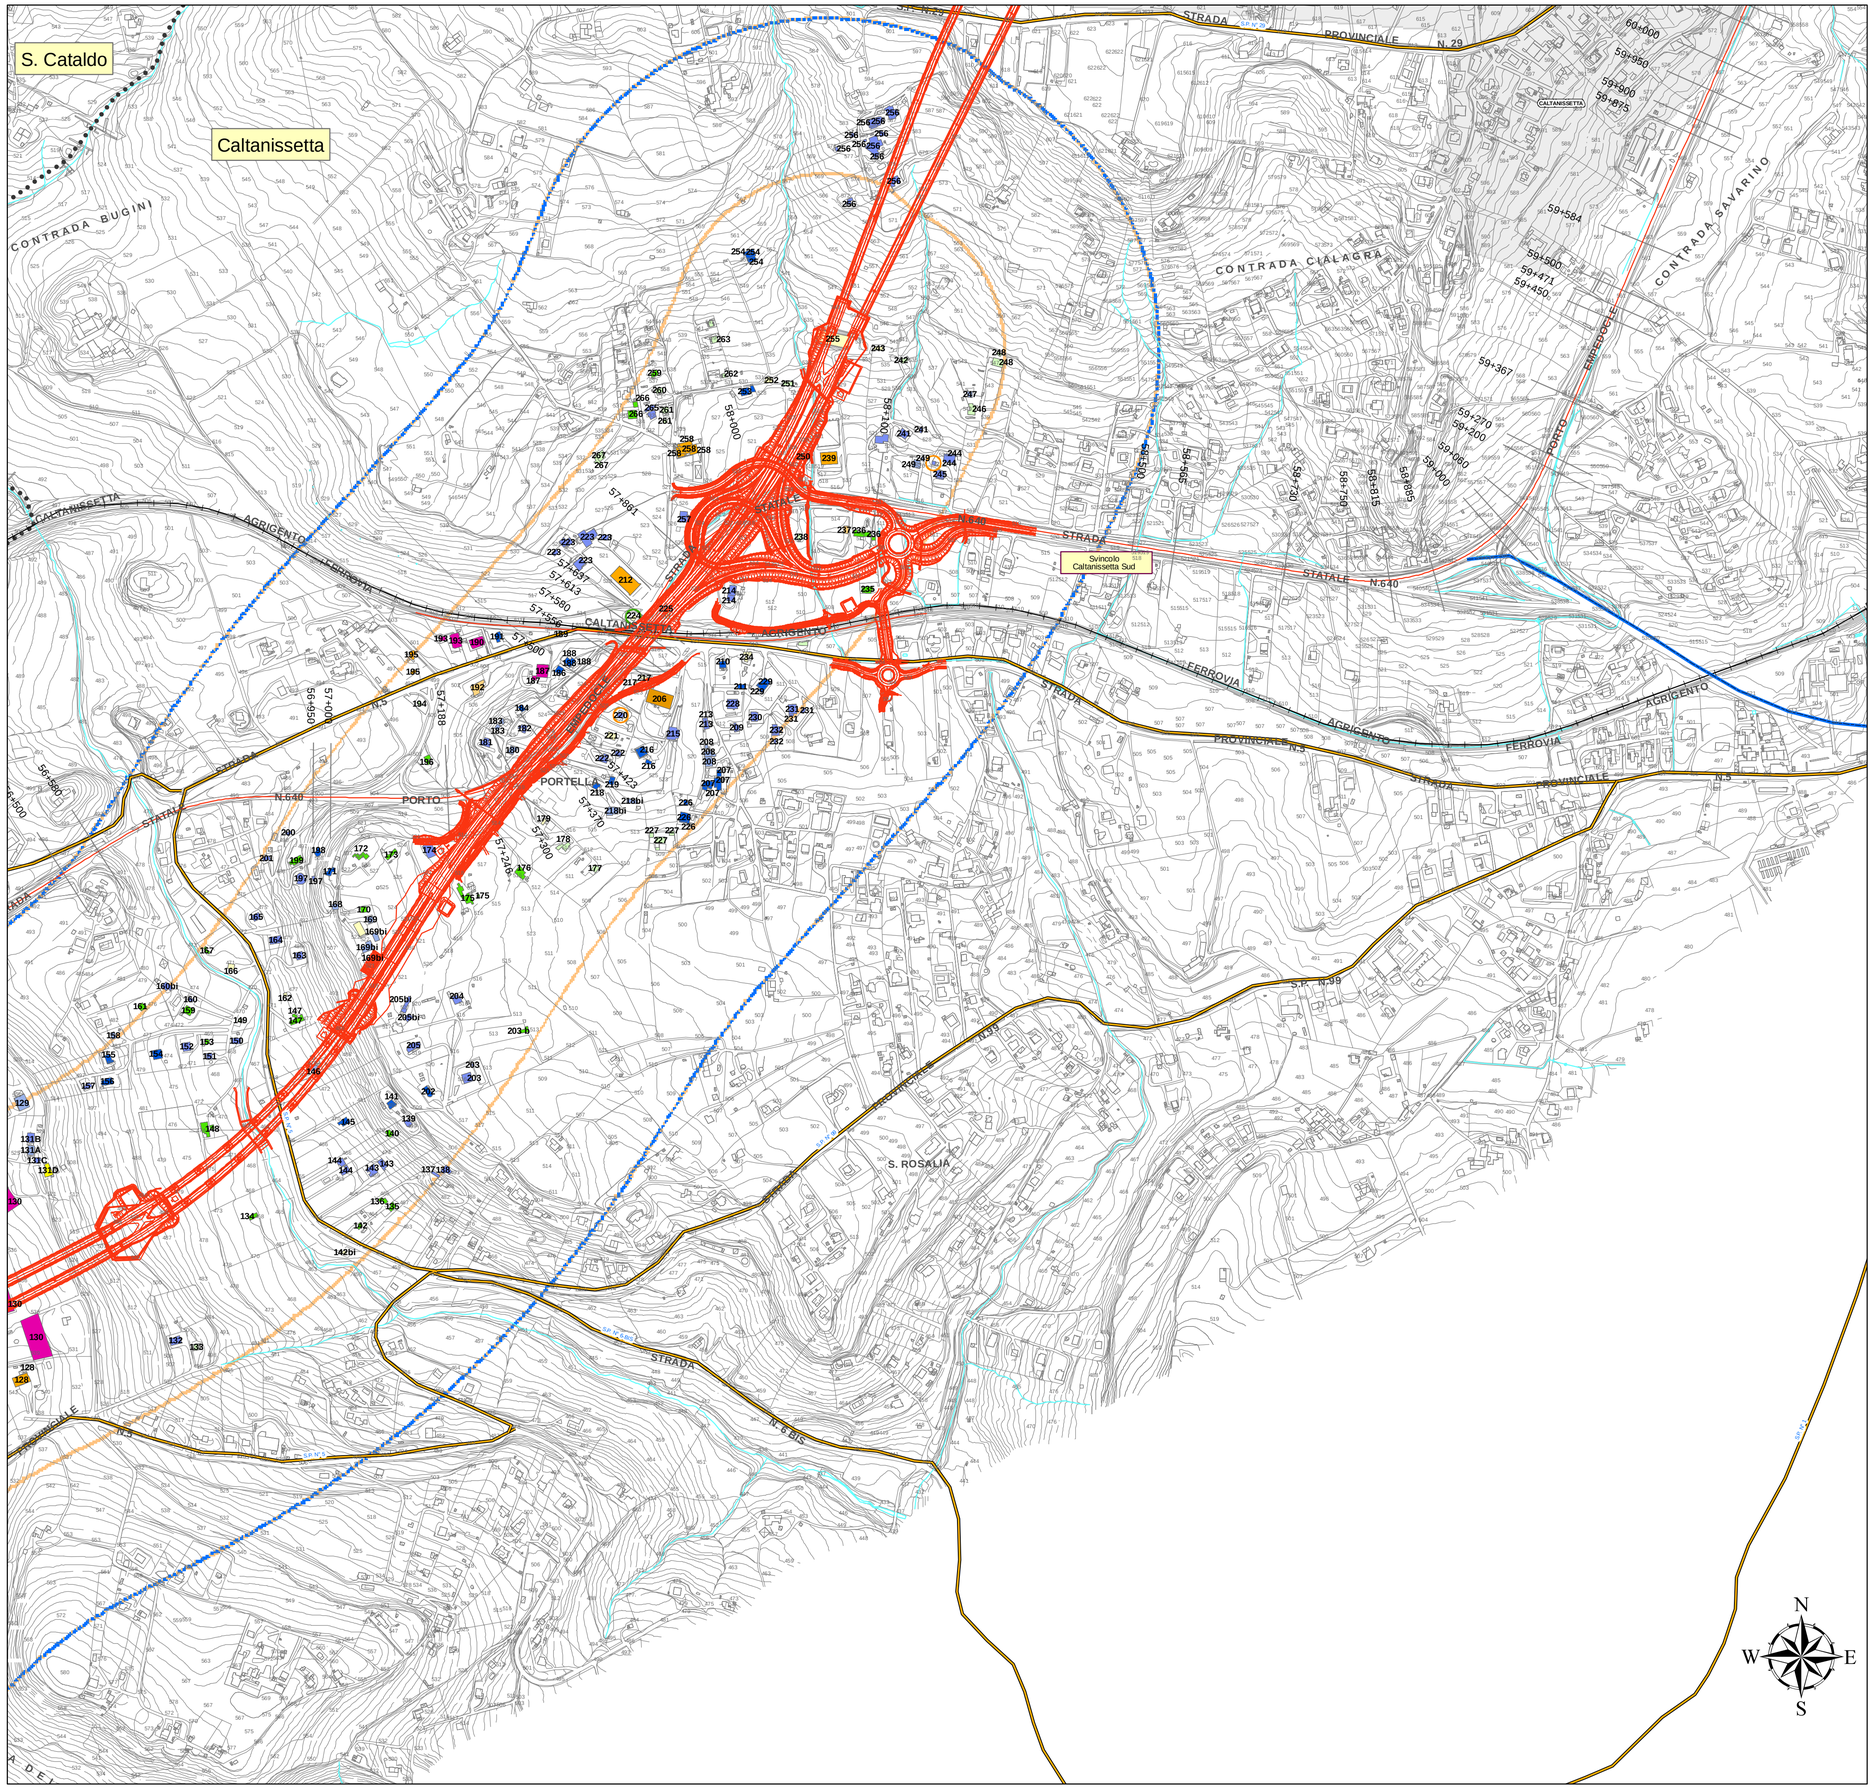

Legenda

Ricettori

Classe - altezza

- edifici per commercio, 0-4 metri
- edifici per commercio, 5-8 metri
- edifici per commercio, 9-13 metri
- edifici produttivi, 0-4 metri
- edifici produttivi, 5-8 metri
- edifici produttivi, 9-13 metri
- edifici residenziali, 0-4 metri
- edifici residenziali, 5-8 metri
- edifici residenziali, 9-13 metri
- edifici rurali, 0-4 metri
- edifici rurali, 5-8 metri
- edifici rurali, 9-13 metri
- ricettori sensibili, 5-8 metri
- servizi, 5-8 metri
- altro, 0-4 metri
- altro, 5-8 metri
- altro, 9-13 metri
- Fascia di pertinenza acustica A - DPR 142/04
- Fascia di pertinenza acustica B - DPR 142/04
- Fascia di pertinenza acustica per ricettori sensibili - 500 metri

Punti di misura per indagini fonometriche

- misure con cadenza giornaliera
- misure settimanali
- misure spot
- Centri urbani
- S.S. 640 esistente
- Strade statali
- Strade provinciali
- Autostrade
- Ferrovia
- Confini comunali
- Confini provinciali

QUADRO D'UNIONE:

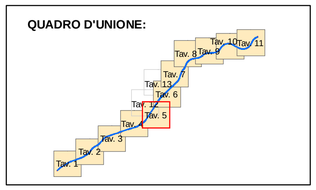

ANAS S.p.A.
DIREZIONE CENTRALE PROGRAMMAZIONE PROGETTAZIONE

PA 12/09
CORRIDOIO PLURIMODALE TIRRENICO - NORD EUROPA
ITINERARIO AGRIGENTO - CALTANISSETTA - A19
S.S. N° 640 "DI PORTO EMPEDOCLE"
AMMODERNAMENTO E ADEGUAMENTO ALLA CAT. B DEL D.M. 5.11.2001
Dal km 44+000 allo svincolo con l'A19

PROGETTO ESECUTIVO

Contraente Generale: Empedocle s.c.p.a.

PIANO DI MONITORAGGIO AMBIENTALE

P.M.A. RUMORE E VIBRAZIONI

Planimetria censimento ricettori impatti diretti 5/11

Codice Unico Progetto (CUP): F91B09000070001

Codice Elaborato:

PA12_09 - E	0 0 0 G E 2 2 0 P M 0 6 P P 5 0 1 4 B						Scala: 1:5000
F							
E							
D							
C							
B	Novembre 2011	Aggiornamento	F. CARLI	C. FERONE	M. LITI	P. PAGLINI	
A	Aprile 2011	EMISSIONE	L. TENERANI	L. TENERANI	M. LITI	P. PAGLINI	
REV.	DATA	DESCRIZIONE	REDATTO	VERIFICATO	APPROVATO	AUTORIZZATO	

Responsabile del Procedimento: Ing. MAURIZIO ARAMINI

Il Progettista: Dott. Ing. GIAN LUCA MENCHETTI — ORDINE DEGLI INGEGNERI DI FIRENZE N° 4933

Il Consulente Specialista: ORDINE DEGLI INGEGNERI DELLA PROVINCIA DI PERUGIA — Sezione A N° A2811 — DOTTORE INGEGNERE MONIA SCARPONI — SETTORE CIVILE E AMBIENTALE, SETTORE INDUSTRIALE, SETTORE DELL'INFORMAZIONE

Il Geologo: ORDINE REGIONALE DEI GEOLOGI DI SICILIA — Dott. Geol. D'ANGELO MAURIZIO N. 1607

Il Coordinatore per la sicurezza in fase di progetto: Dott. Geol. ALESSANDRO SANTILLO — ORDINE INTERPROVINCIALE GEOLOGI LAZIO-ABRUZZO-MOLISE 14853

Il Direttore dei lavori: Dott. Ing. PEPPINO MARASCO — ORDINE INGEGNERI ROMA N° 14447