


Legenda

- Nuovo Cavidotto AT a 132kV di collegamento alla RTN
- Nuova SE RTN a 132 kV
- SE RTN – Ferrara ZI
- Fascia API

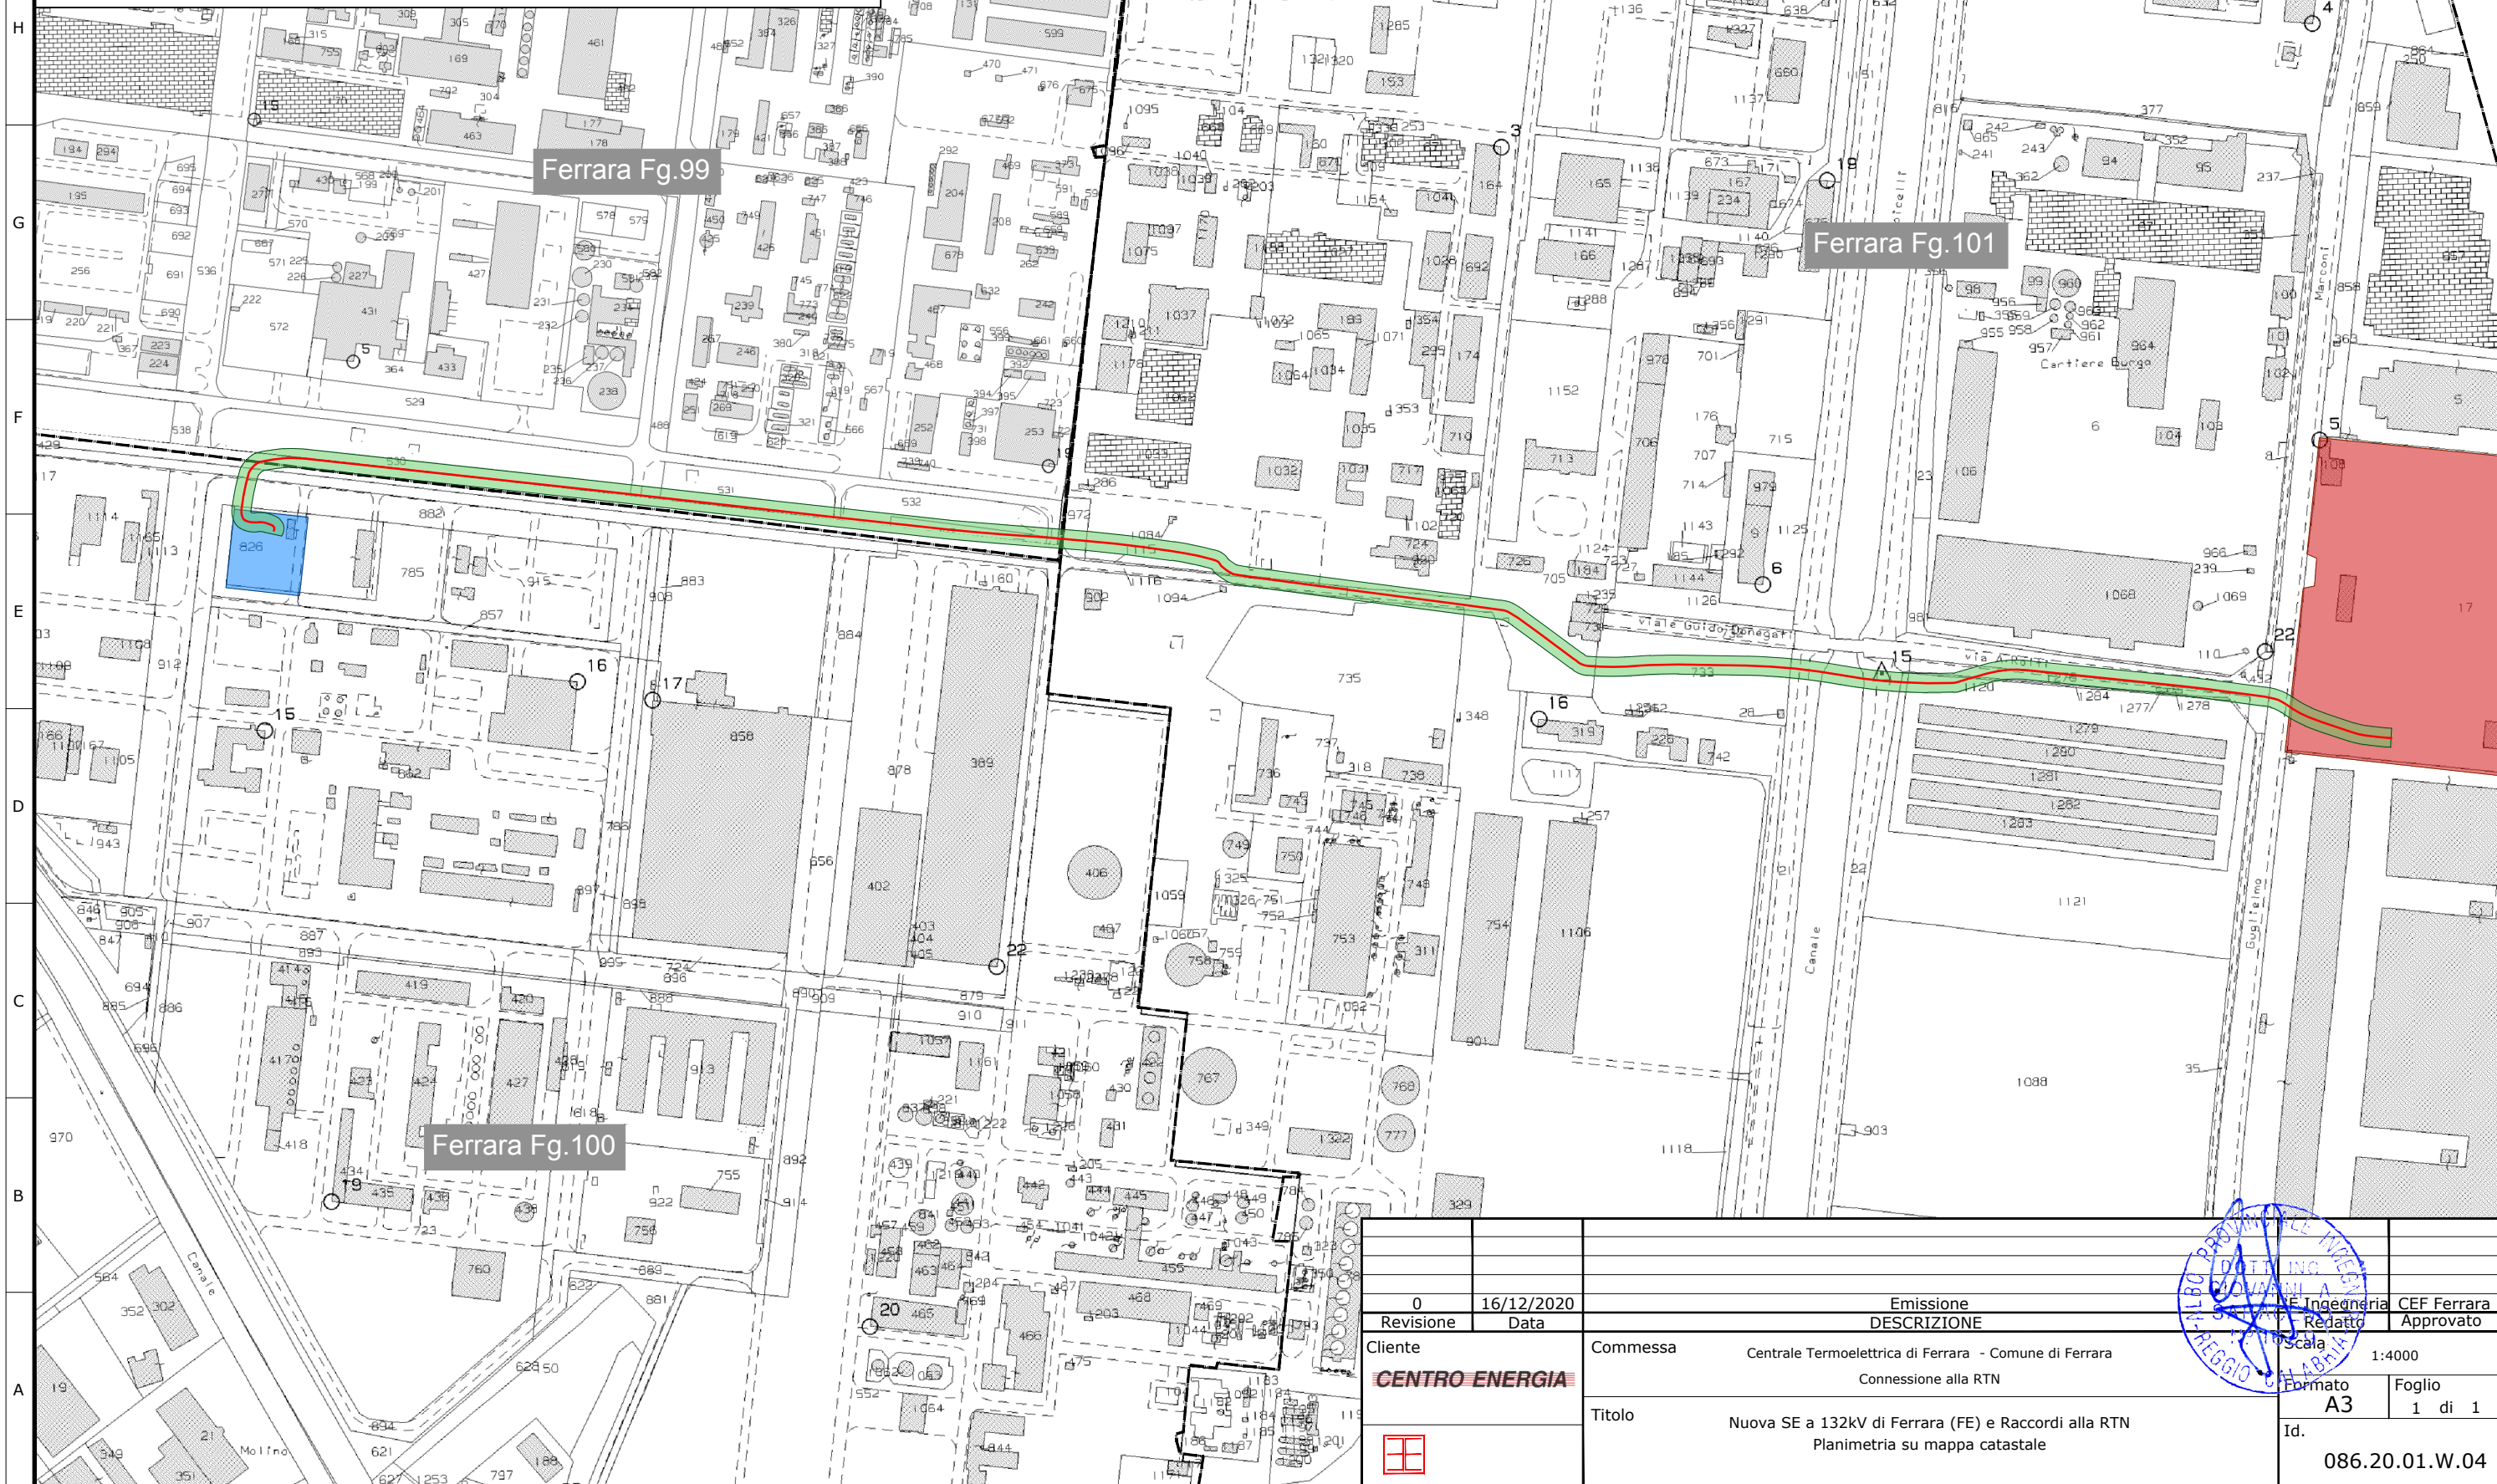

0	16/12/2020	Emissione	
Revisione	Data	DESCRIZIONE	
Cliente		Commessa	1:4000
CENTRO ENERGIA		Centrale Termoelettrica di Ferrara - Comune di Ferrara	Formato
		Connessione alla RTN	A3
		Titolo	Foglio
		Nuova SE a 132KV di Ferrara (FE) e Raccordi alla RTN	1 di 1
		Planimetria su mappa catastale	Id.
			086.20.01.W.04

