



PROSPETTO

A

SEZIONE A-A

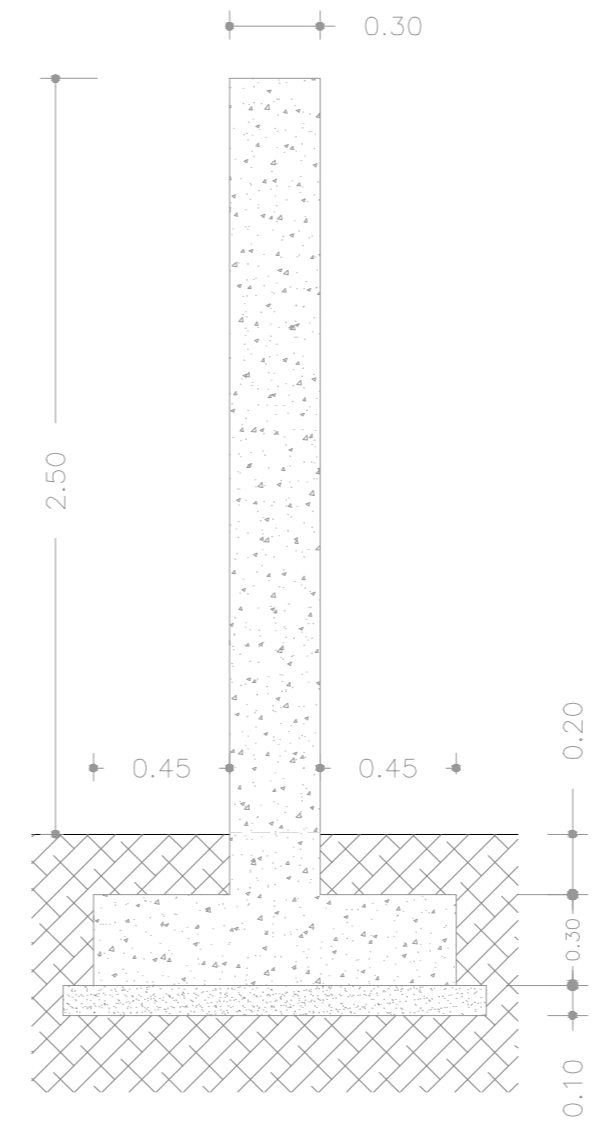

SEZIONE B - B

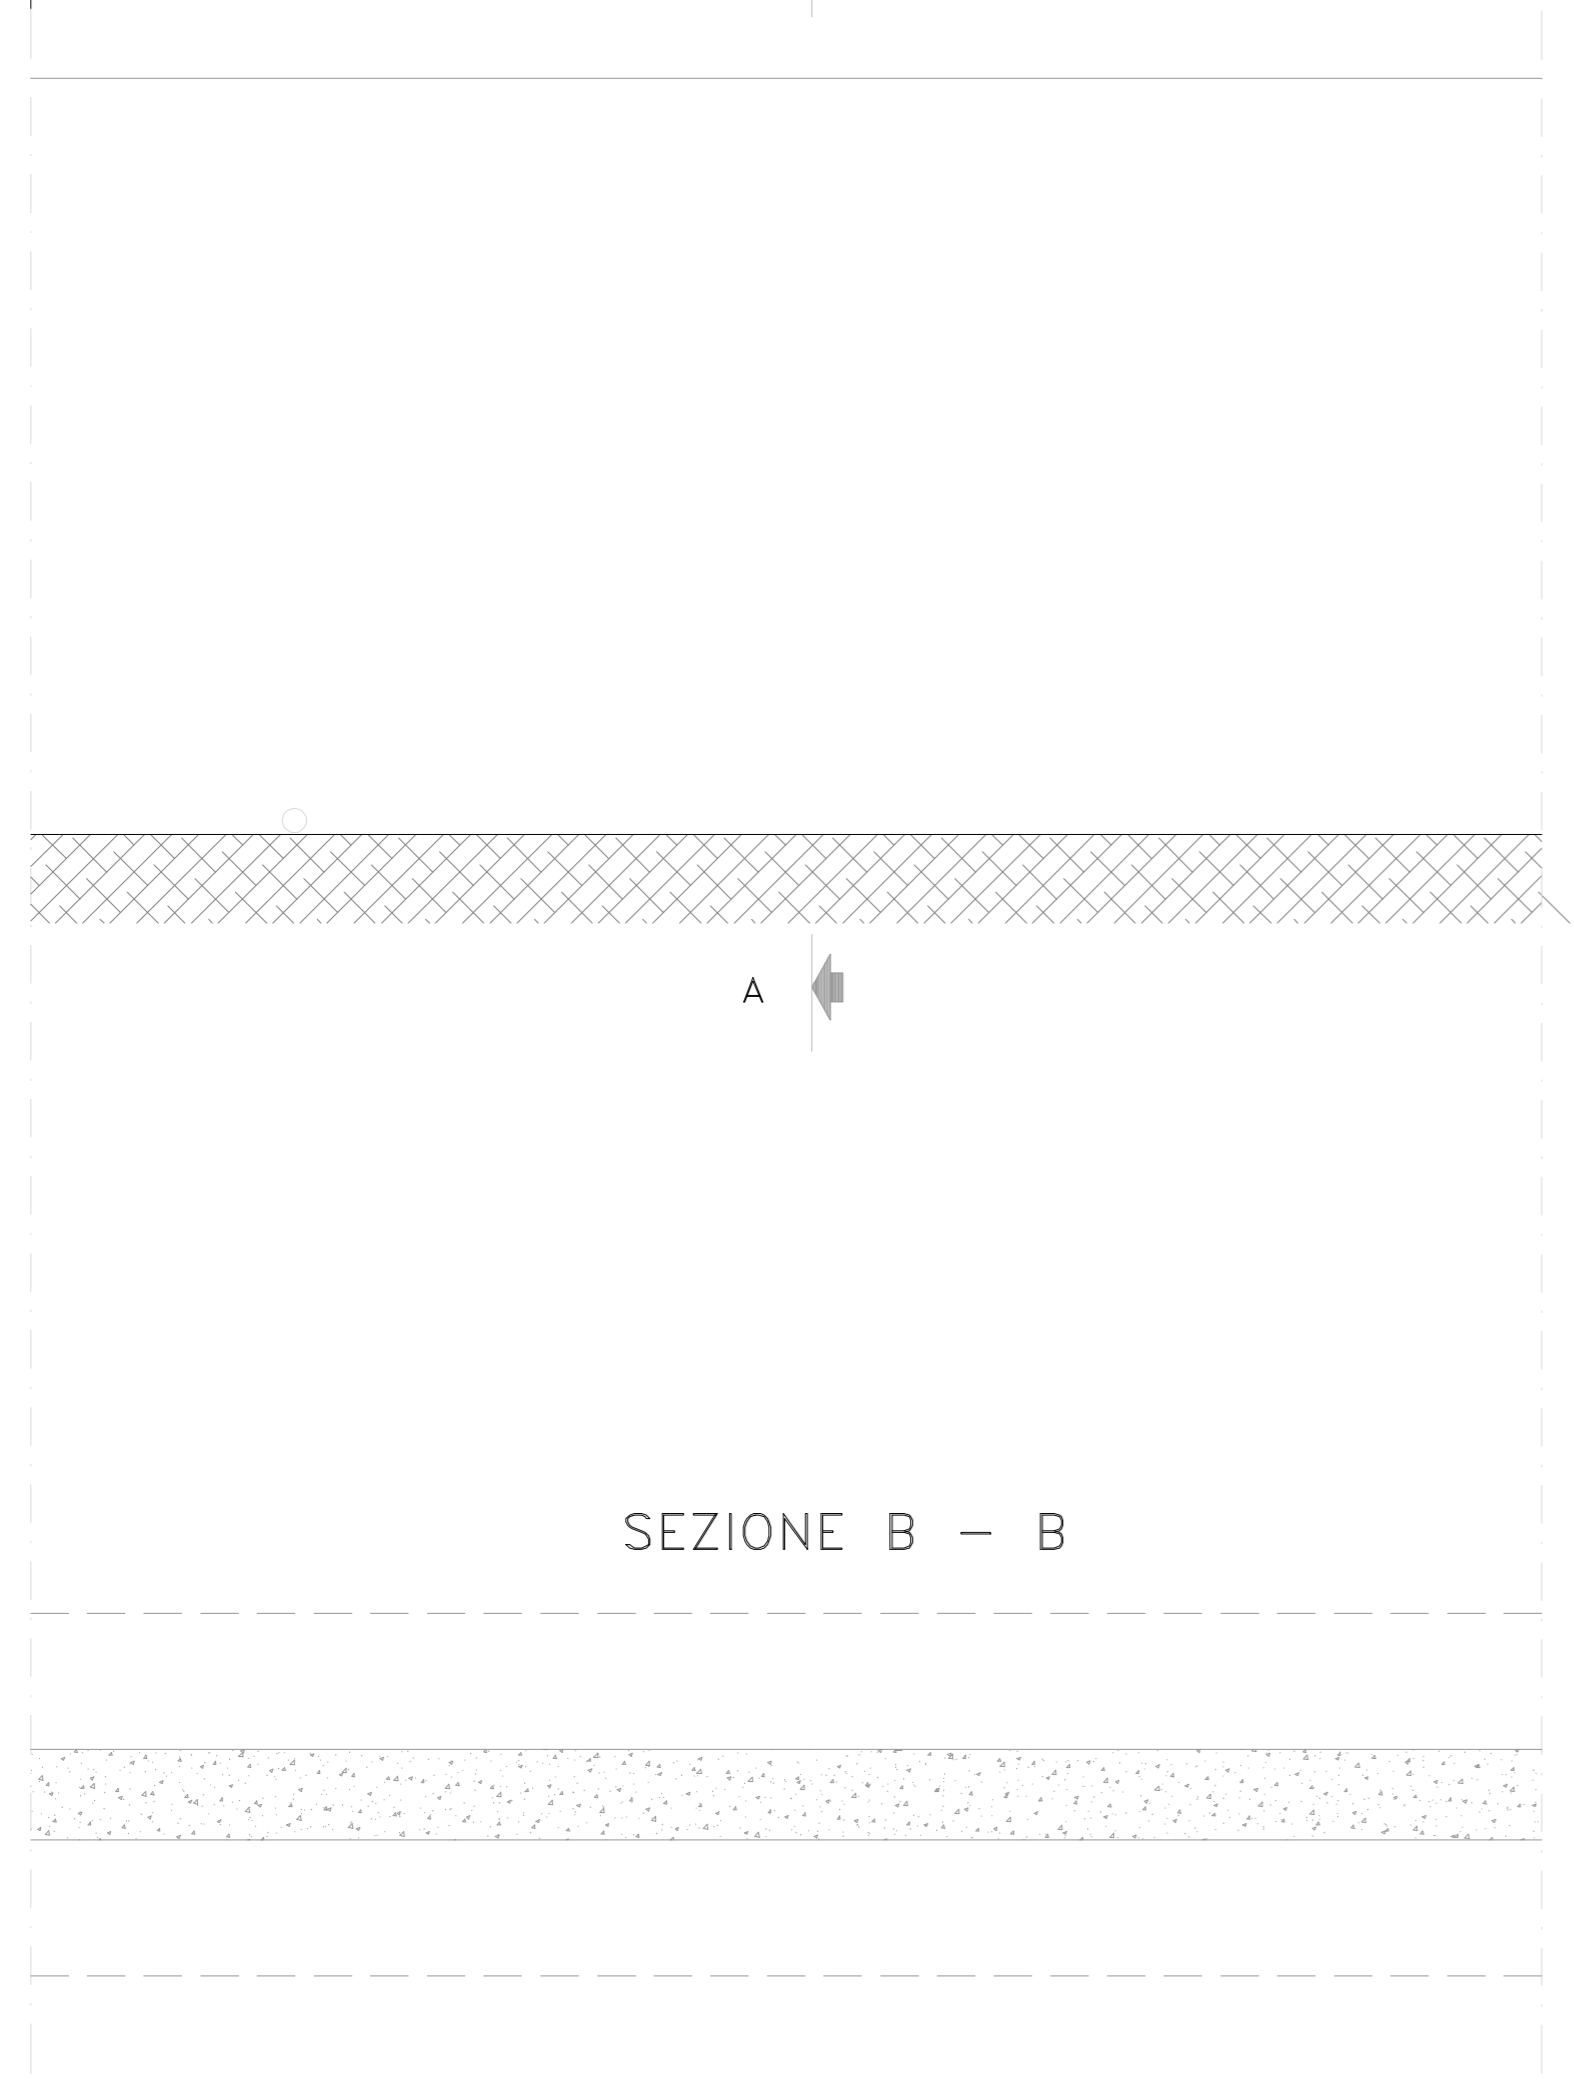

0	16/12/2020	Emissione		CE Ingegneria CEF Ferrara
Revisione	Data	DESCRIZIONE		Relatto
Cliente	Commissa	Centrale Termoelettrica di Ferrara - Comune di Ferrara		1:25
<b>CENTRO ENERGIA</b>	Connessione alla RTN	Formato		Foglio
	Titolo	Nuova SE a 132kV di Ferrara (FE) e Raccordi alla RTN		A2
	Id.	086.20.01.W.11		1 di 1

