PROSPETTO

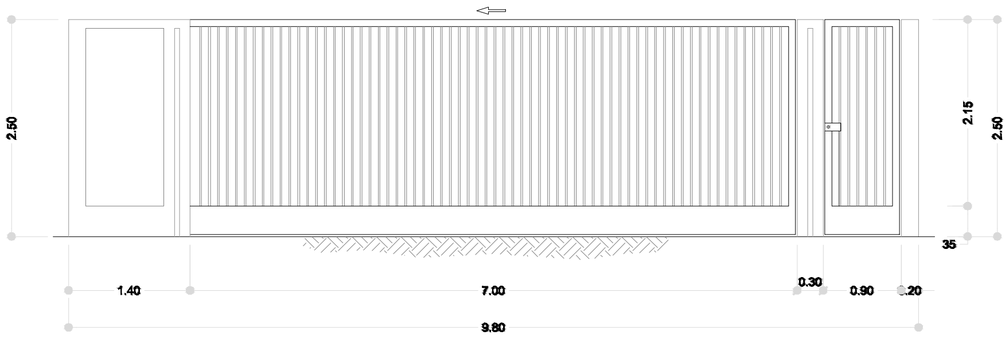

SEZIONE A–A

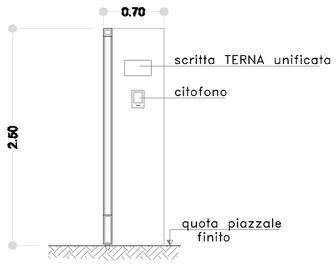

SEZIONE B–B

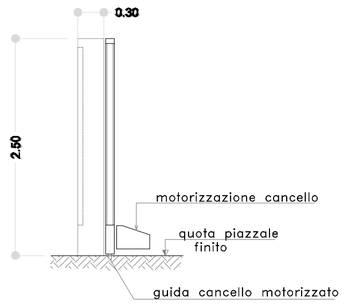

PIANTA

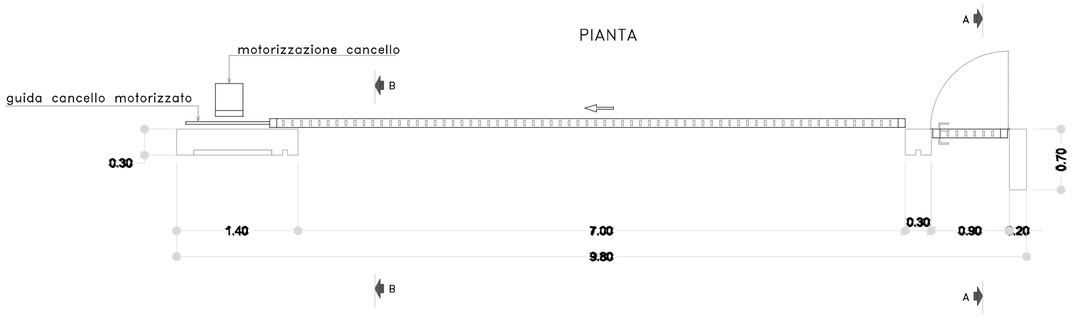

Revisione	Data	DESCRIZIONE	3E Ingegneria	CEF Ferrara
0	16/12/2020	Emissione	Redatto	Approvato

Cliente: CENTRO ENERGIA

3E ingegneria

Commessa: Centrale Termoelettrica di Ferrara - Comune di Ferrara
Connessione alla RTN

Titolo: Nuova SE a 132kV di Ferrara (FE) e Raccordi alla RTN
Tipico Cancello

Scala: 1:50

Formato: A2

Foglio: 1 di 1

Id.: 086.20.01.W.12