Legenda

- Nuovo Cavidotto AT a 132kV di collegamento alla RTN
- Nuova SE RTN a 132 kV
- Stazione di Utenza a 132kV di Ferrara

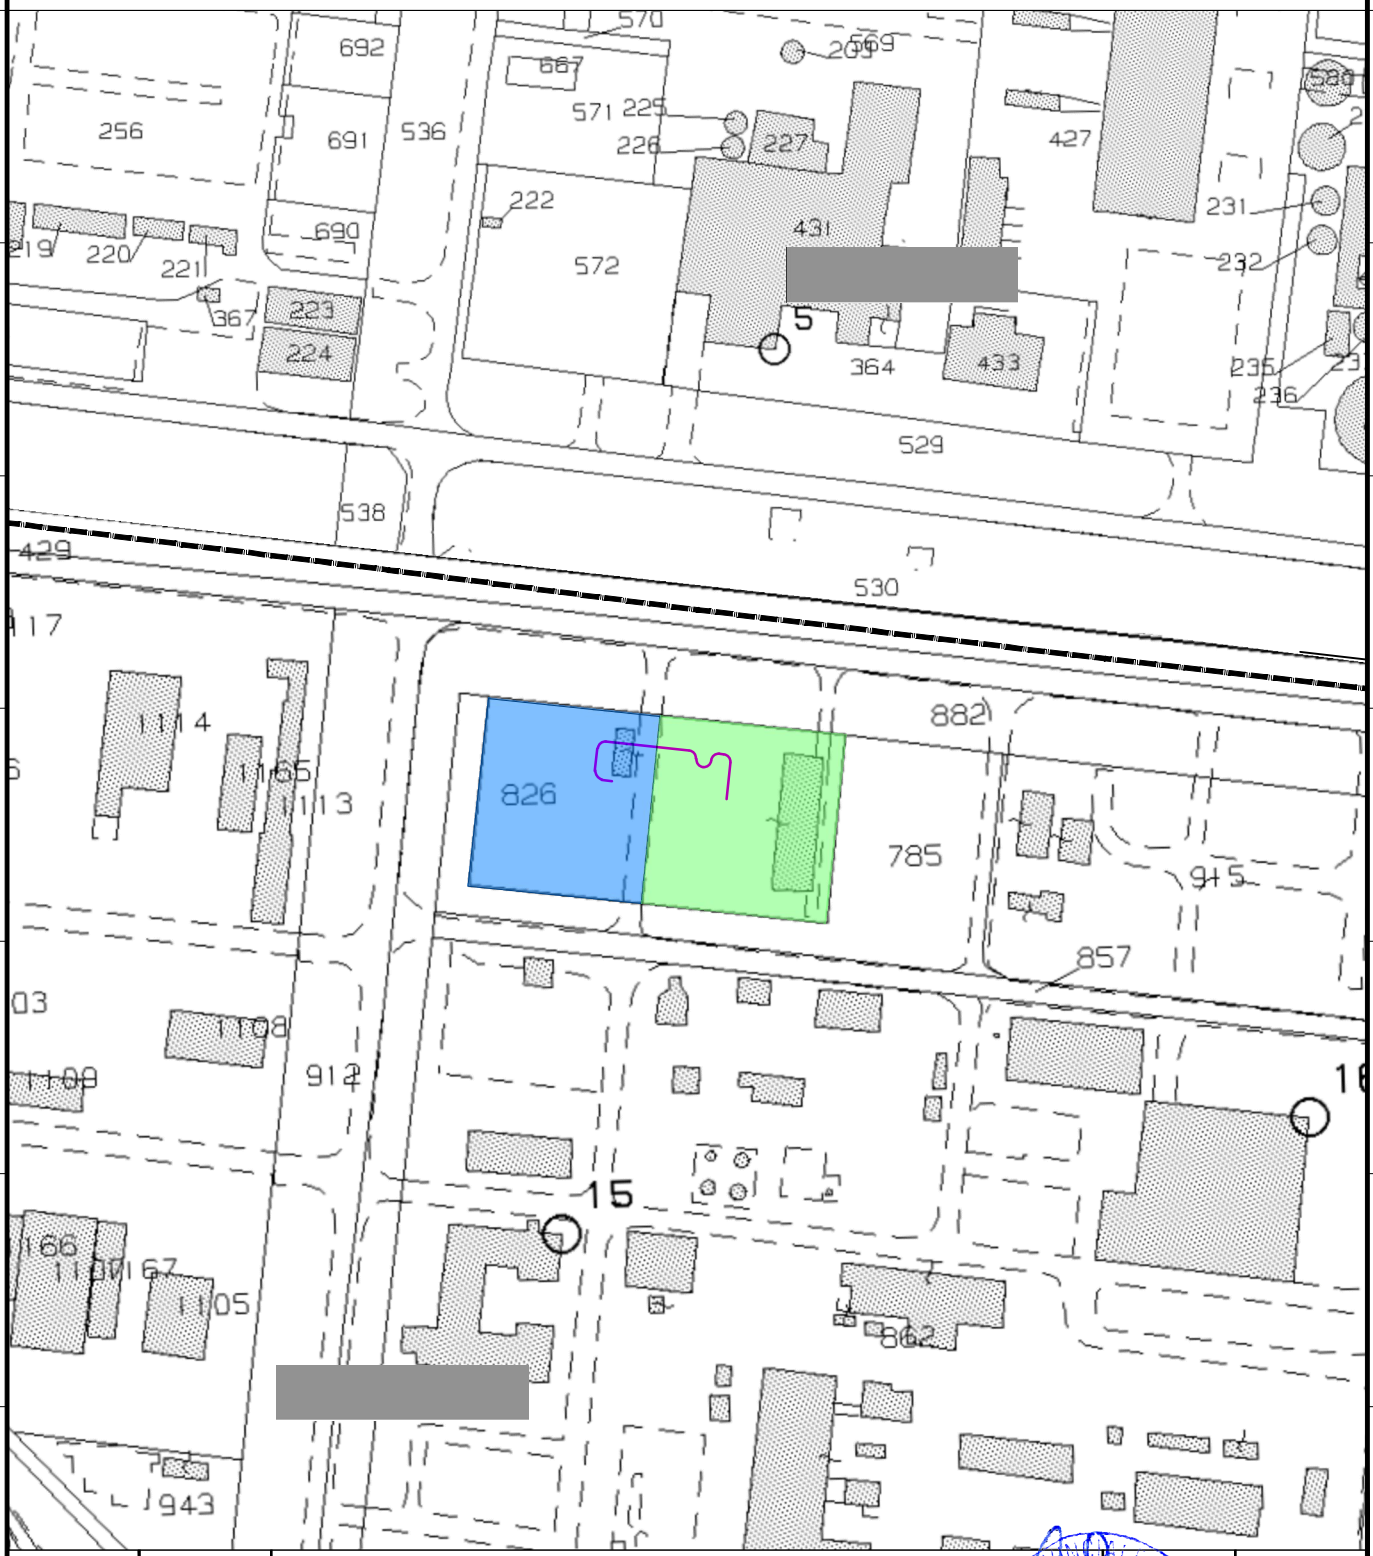

0	16/12/2020	Emissione	3E	CEF Ferrara
Revisione	Data	DESCRIZIONE	Redatto	Approvato

Cliente: CENTRO ENERGIA

Commessa: Centrale Termoelettrica di Ferrara - Comune di Ferrara
Connessione alla RTN

Titolo: Nuova SE a 132kV di Ferrara (FE) e Raccordi alla RTN
Planimetria su mappa catastale

Scala: 1:4000

Formato: A4

Foglio: 1 di 1

Id.: 086.20.02.W.03

ALBO PROVINCIALE INGEGNERI REGGIO CALABRIA

210 mm
0 mm