



**Individuazione punti di campionamento**  
scala 1:25.000

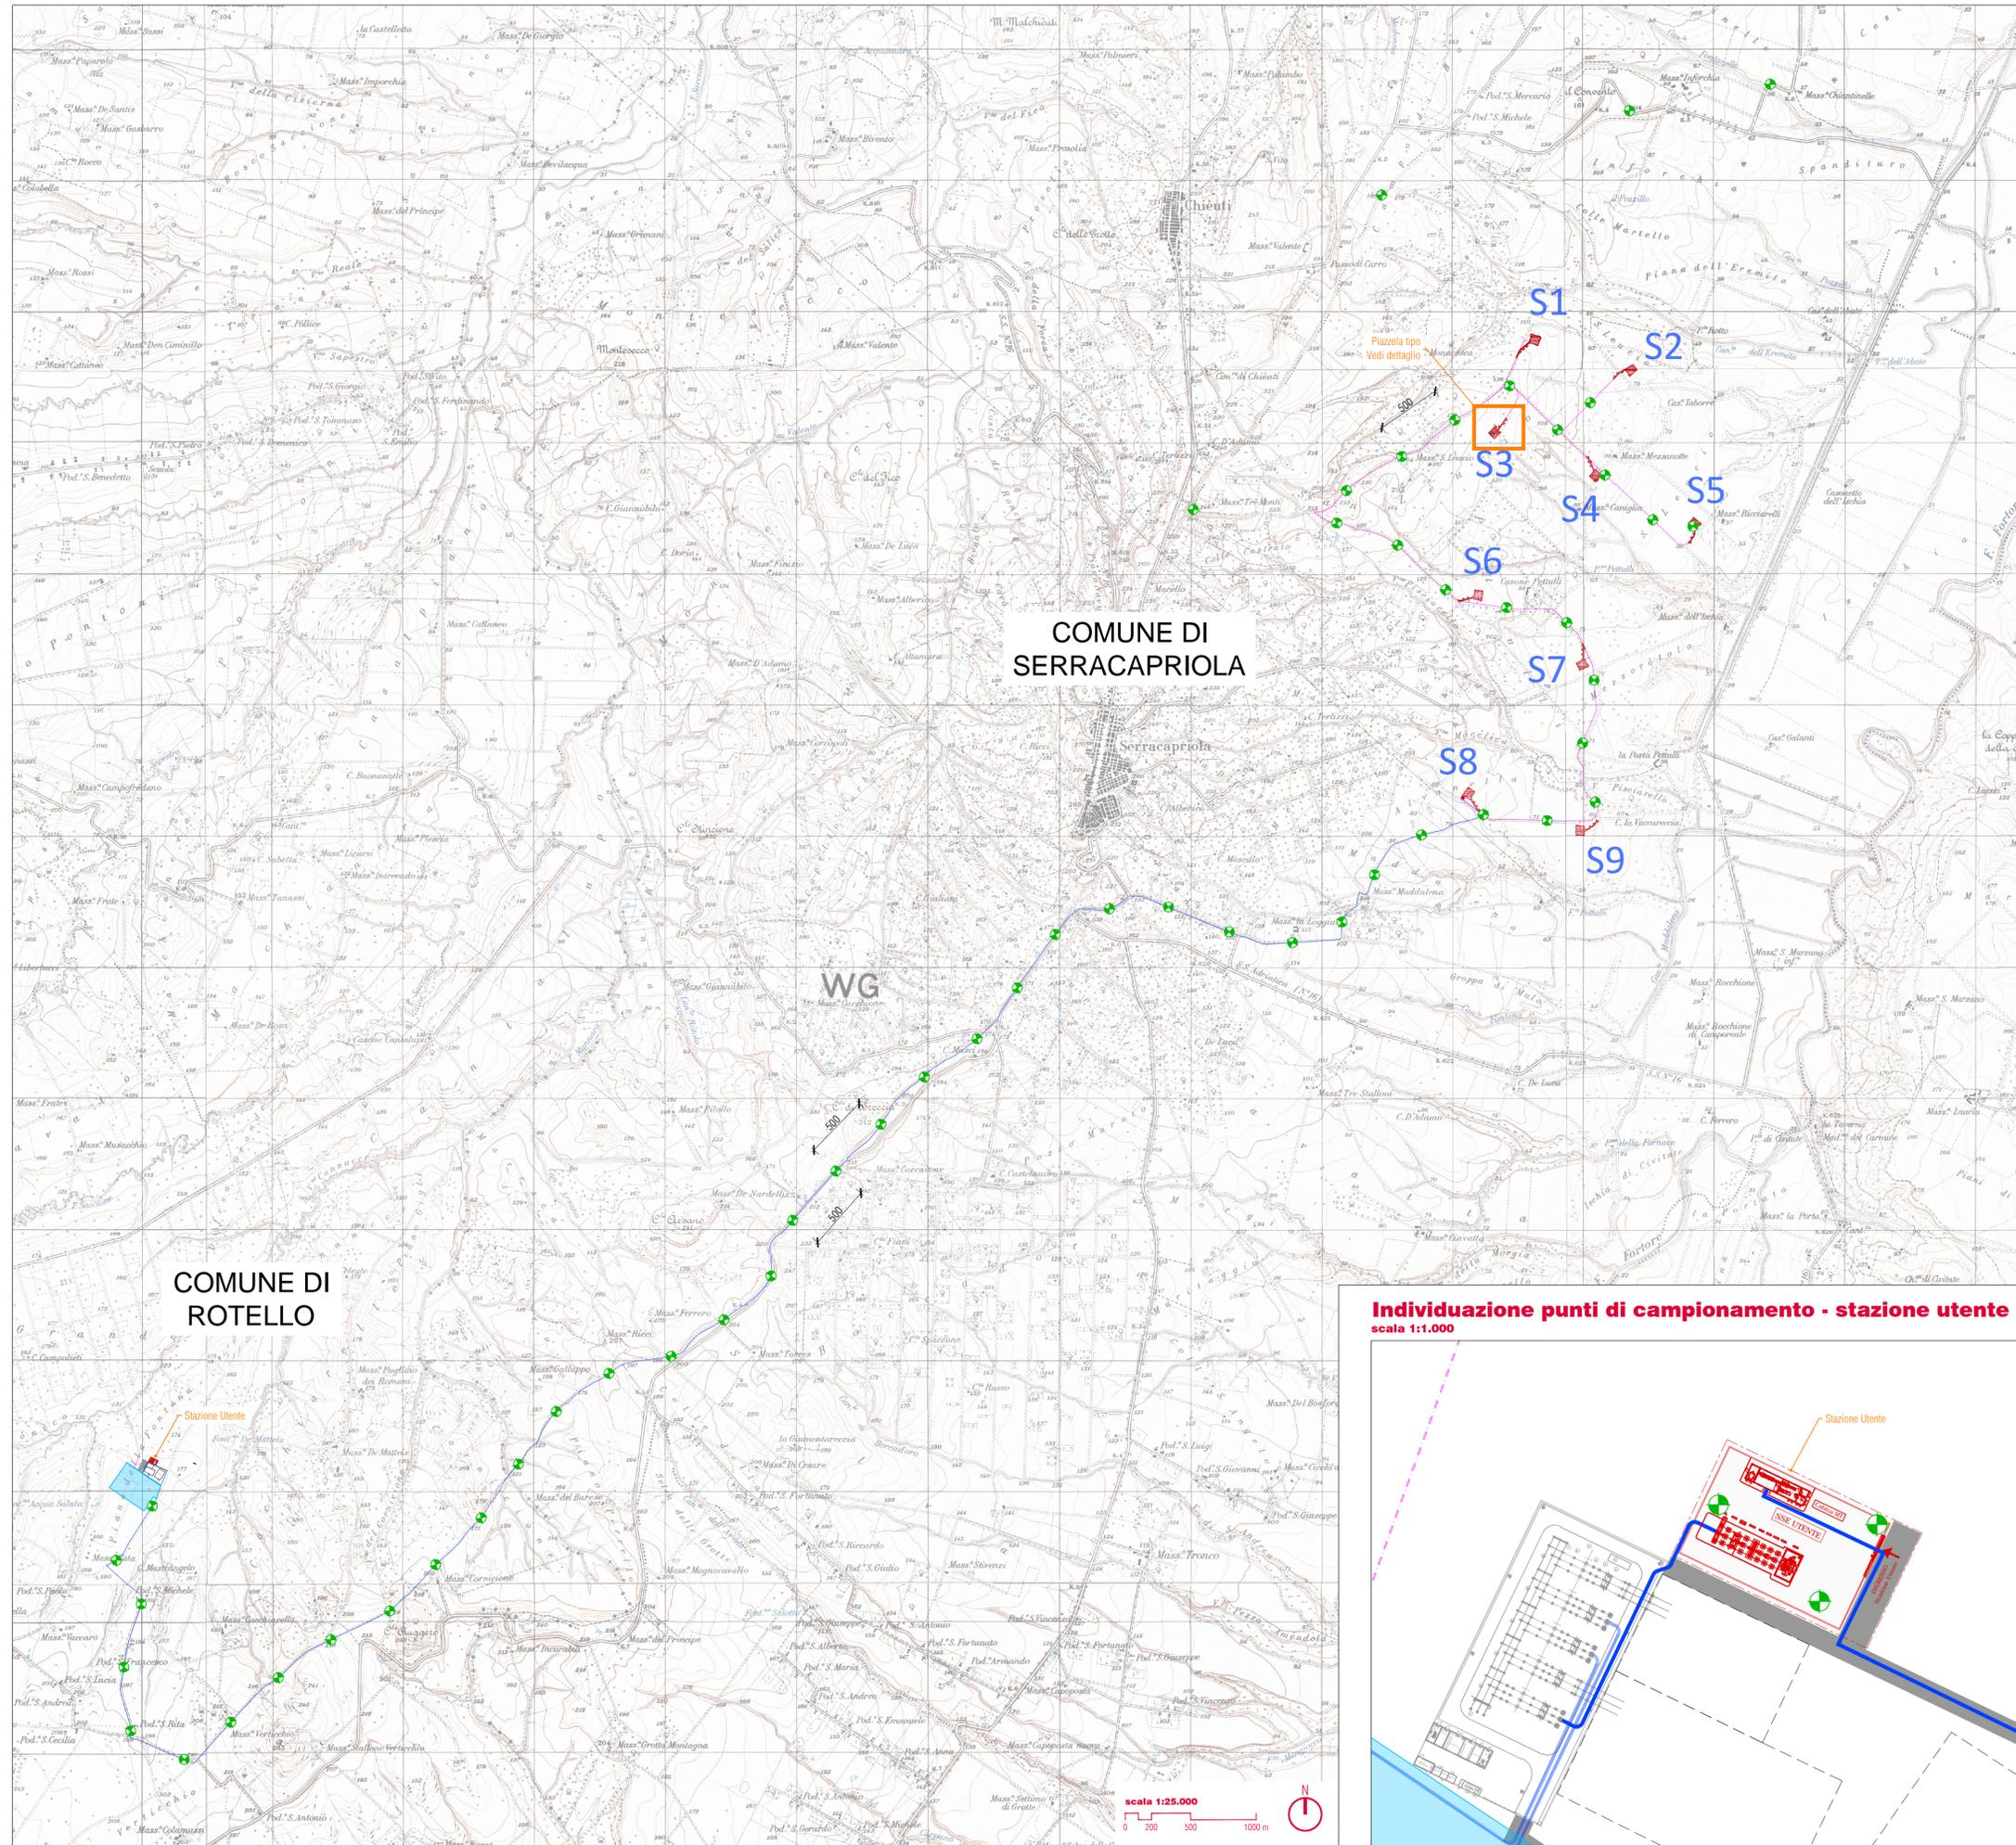

**Individuazione punti di campionamento - piazzola tipo**  
scala 1:1.000

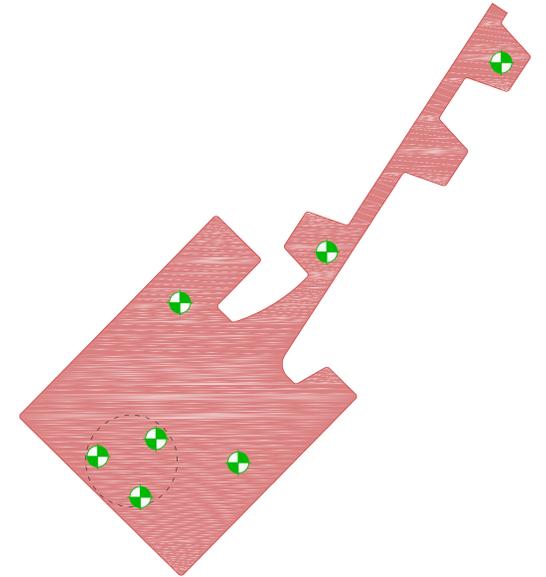

NOTE: Sviluppo tipologico con n. 4 punti di campionamento per piazzola  
+ n.3 punti di campionamento per le fondazioni

**Legenda**

Punto di campionamento

PROPRONTE  
**Repower Renewable Spa**  
Via Lavarado, 44  
30174 Mestre (VE)  
PROJECT MANAGER : Dott. Giuseppe Caricato

**REPOWER**  
L'energia che ti serve.

PROGETTAZIONE  
**sinergo** Progettista:  
Ing. Filippo Bittante

**TENPROJECT**  
Tenproject Srl - via De Gasperi 61  
32018 S. Giorgio del Sannio (BN)  
t +39 0824 337144 - f +39 0824 49315  
tenproject.it - info@tenproject.it

N° COMMESSA  
**1416** **NUOVO PARCO EOLICO "SERRACAPRIOLA"**  
**PROVINCIA DI FOGGIA E CAMPOBASSO**  
**COMUNI DI SERRACAPRIOLA (FG) E ROTELLO (CB)**

ELABORATO  
PIANO DI CAMPIONAMENTO CON UBICAZIONE  
DEI PUNTI DI INDAGINE

PROGETTO DEFINITIVO PER AUTORIZZAZIONE

CODICE ELABORATO  
**0.8.1**  
NOME FILE  
1416-PD\_A.08.1\_TAV\_00

00	30/11/2020	PRIMA EMISSIONE	Geom. G. Nichilo	Geom. E. Cossalter	Ing. Filippo Bittante
REV.	DATA	DESCRIZIONE REVISIONE	REDATTO	VERIFICA	APPROVAZIONE
Caricgio - Rev. 00					
COPYRIGHT - TUTTI I DIRITTI SONO RISERVATI A NORMA D.L. 100/17					