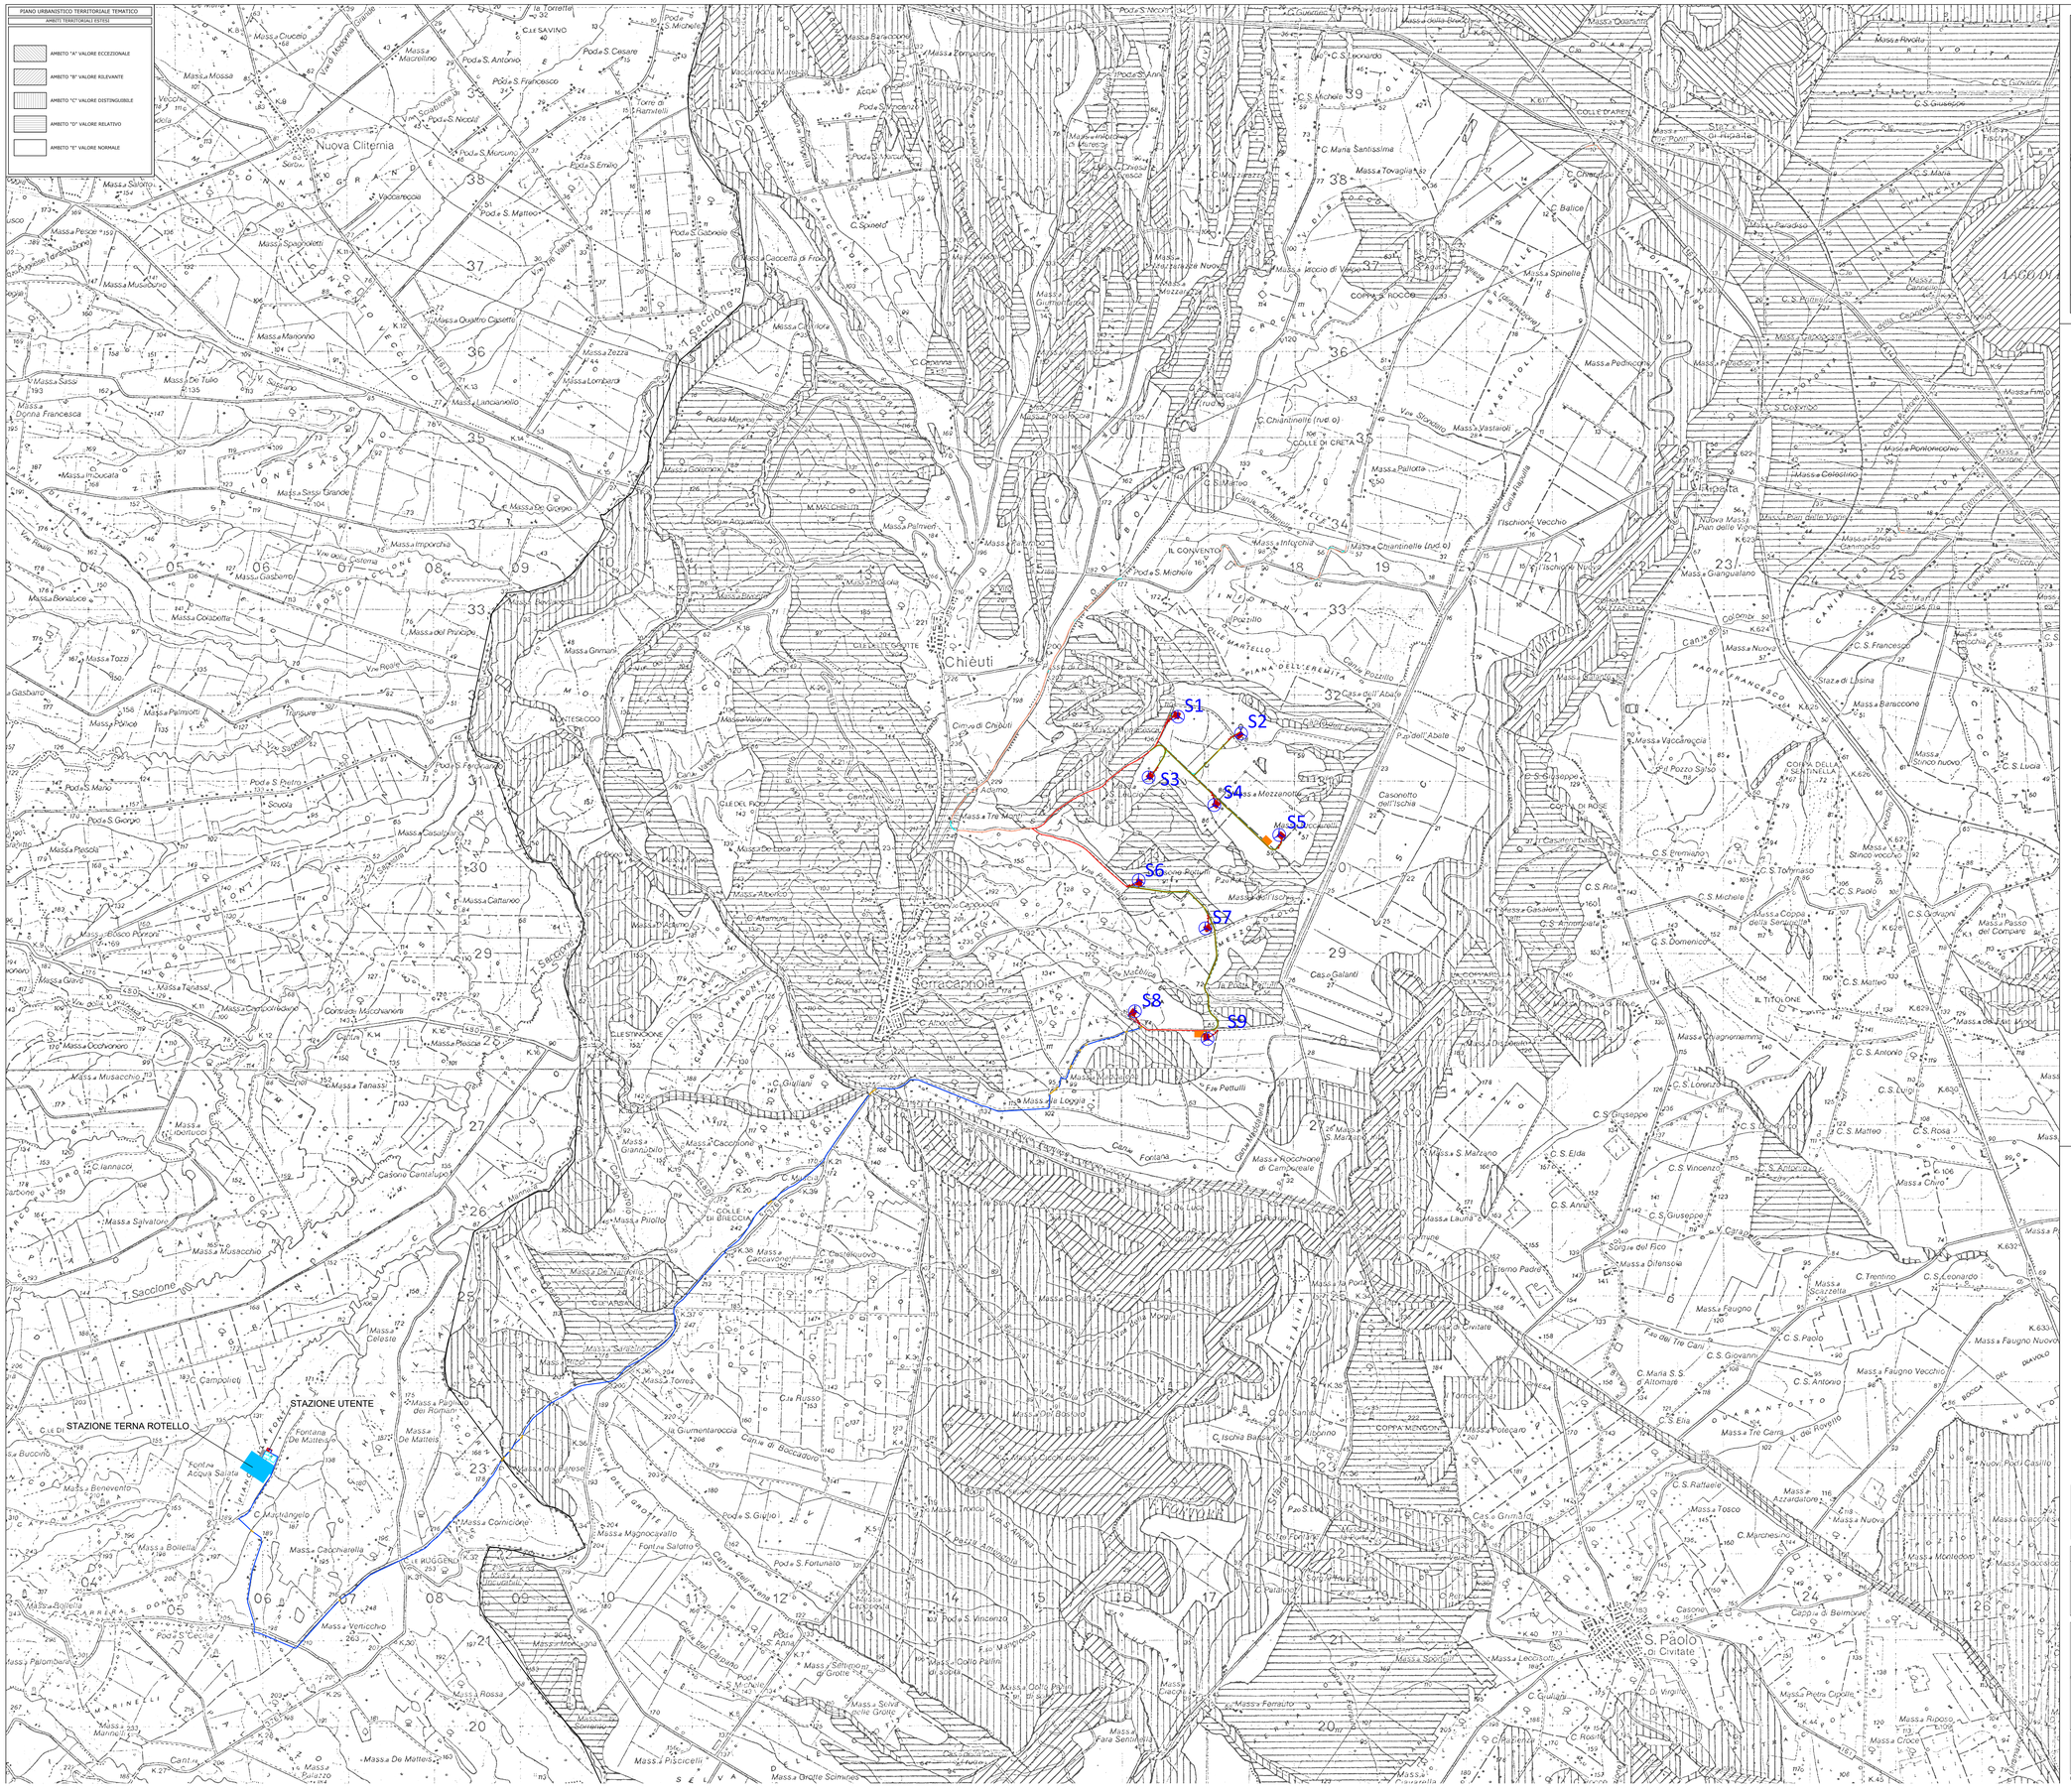

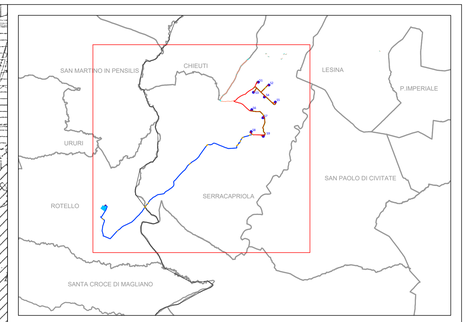

Kay Plan scala 1:150000

Legenda

- Aerogeneratori di progetto
- Cavidotto interrato MT interno
- Cavidotto interrato MT esterno
- Tratti cavidotto in TOC
- Viabilità di progetto
- Viabilità esistente da adeguare
- Piazzola montaggio gru
- Area temporanee di cantiere
- Area di cantiere
- Allargamenti temporanei
- Confine regionale

PROPONENTE

Repower Renewable Spa
Via Lavaredo, 44
30174 Mestre (VE)

REPOWER
L'energia che ti serve.

PROGETTAZIONE

sinèrgo
Sinergo Spa - via Cav. Bernini 152
30030 - Maerne di Martellago - Venezia - Italy
tel 041 3642511 - fax 041 640481
sinergospa.com - info@sinergospa.com
Numero di commessa interno progettazione: 20041

TENPROJECT
Progettista: Ing. Nicola Forte
Tenproject Srl - via De Gasperi 61
82018 S.Giorgio del Sannio (BN)
t +39 0824 337144 - f +39 0824 337145
tenproject.it - info@tenproject.it

N° COMMESSA
1416

NUOVO PARCO EOLICO "SERRACAPRIOLA "
PROVINCIA DI FOGGIA E CAMPOBASSO
COMUNI DI SERRACAPRIOLA (FG) E ROTELLO (CB)

PROGETTO DEFINITIVO PER AUTORIZZAZIONE

ELABORATO

Puglia: Piano Urbanistico Territoriale Tematico - PUTT - ATE

CODICE ELABORATO
2.11

NOME FILE
1416-PD_A_2.11_TAV_r00

REV.	DATA	DESCRIZIONE REVISIONE	REDATTO	VERIFICA	APPROVAZIONE
00	10/12/2020	PRIMA EMISSIONE	PFP	NF	NF

Cartiglio - Rev. 00

COPYRIGHT - TUTTI I DIRITTI SONO RISERVATI A NORMA DI LEGGE