

**LEGENDA**

ELEMENTI AREALI LINEARI E PUNTUALI ASSOGGETTIATI ALLE MODALITA' A1 E A2

**E.01** Elementi areali lineari e puntuali di valore eccezionale

**A1** Aree boscate assoggettate alla modalita' A2

ELEMENTI AREALI — — — ASSOGGETTIATI ALLE MODALITA' VA TC1 E TC2

**A1** Aree con prevalenza di elementi di pericolosità geologica di valore eccezionale-elevato

**N** Aree con prevalenza di elementi naturalistici, fisico-biologici di valore elevato.

**G** Aree con prevalenza di elementi di pericolosità geologica di valore medio

**P** Aree con prevalenza di elementi di interesse percettivo di valore elevato

**PA** Aree con prevalenza di elementi di interesse produttivo-agricolo di valore eccezionale

**P** Aree con prevalenza di elementi di interesse produttivo-agricolo di valore elevato

**P** Aree con elementi di valore medio


**A** Ambiti per il rinvio ai piani paesistici esecutivi

**C** Creste principali

o o o o Limite del piano

..... Confine comunale

..... Confine regionale

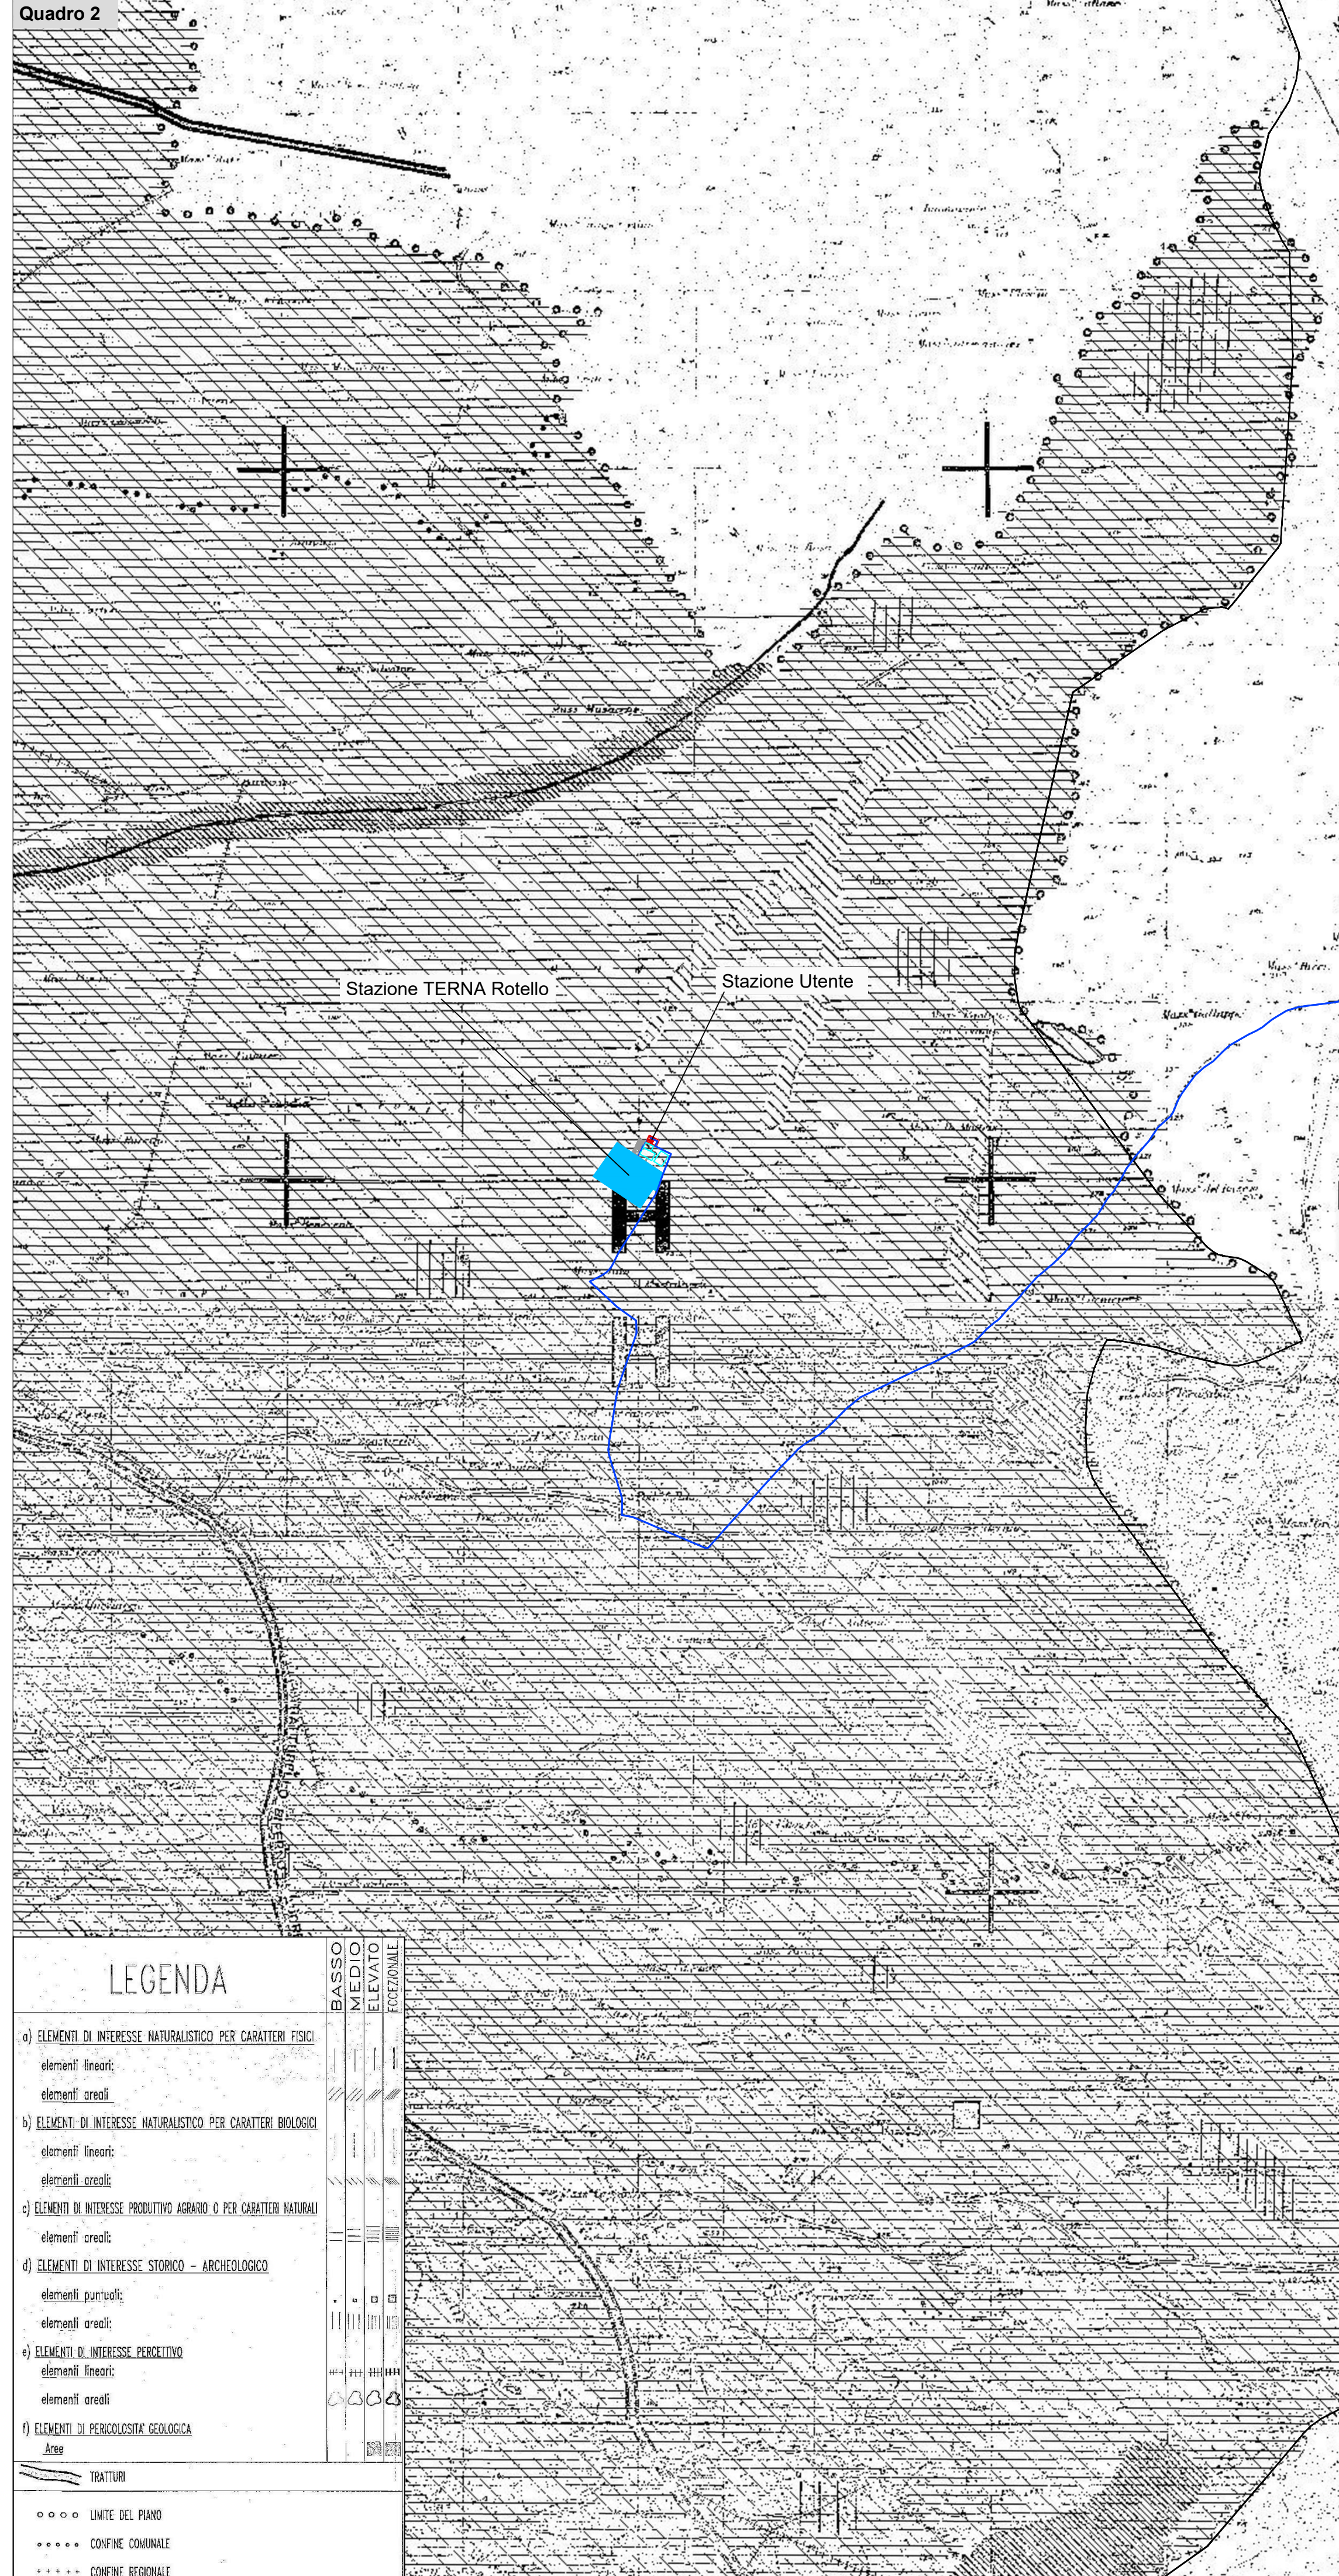

**LEGENDA**

**a) ELEMENTI DI INTERESSE NATURALISTICO PER CARATTERI FISICI**

elementi lineari

elementi areali

**b) ELEMENTI DI INTERESSE NATURALISTICO PER CARATTERI BIOLOGICI**

elementi lineari

elementi areali

**c) ELEMENTI DI INTERESSE PRODUTTIVO AGRARIO O PER CARATTERI NATURALI**

elementi areali

**d) ELEMENTI DI INTERESSE STORICO - ARCHEOLOGICO**

elementi puntuali

elementi areali

**e) ELEMENTI DI INTERESSE PERCETTIVO**

elementi lineari

elementi areali

**f) ELEMENTI DI PERICOLOSITA' GEOLOGICA**


Aree

TRATTURO

o o o o LIMITE DEL PIANO

..... CONFINE COMUNALE

..... CONFINE REGIONALE

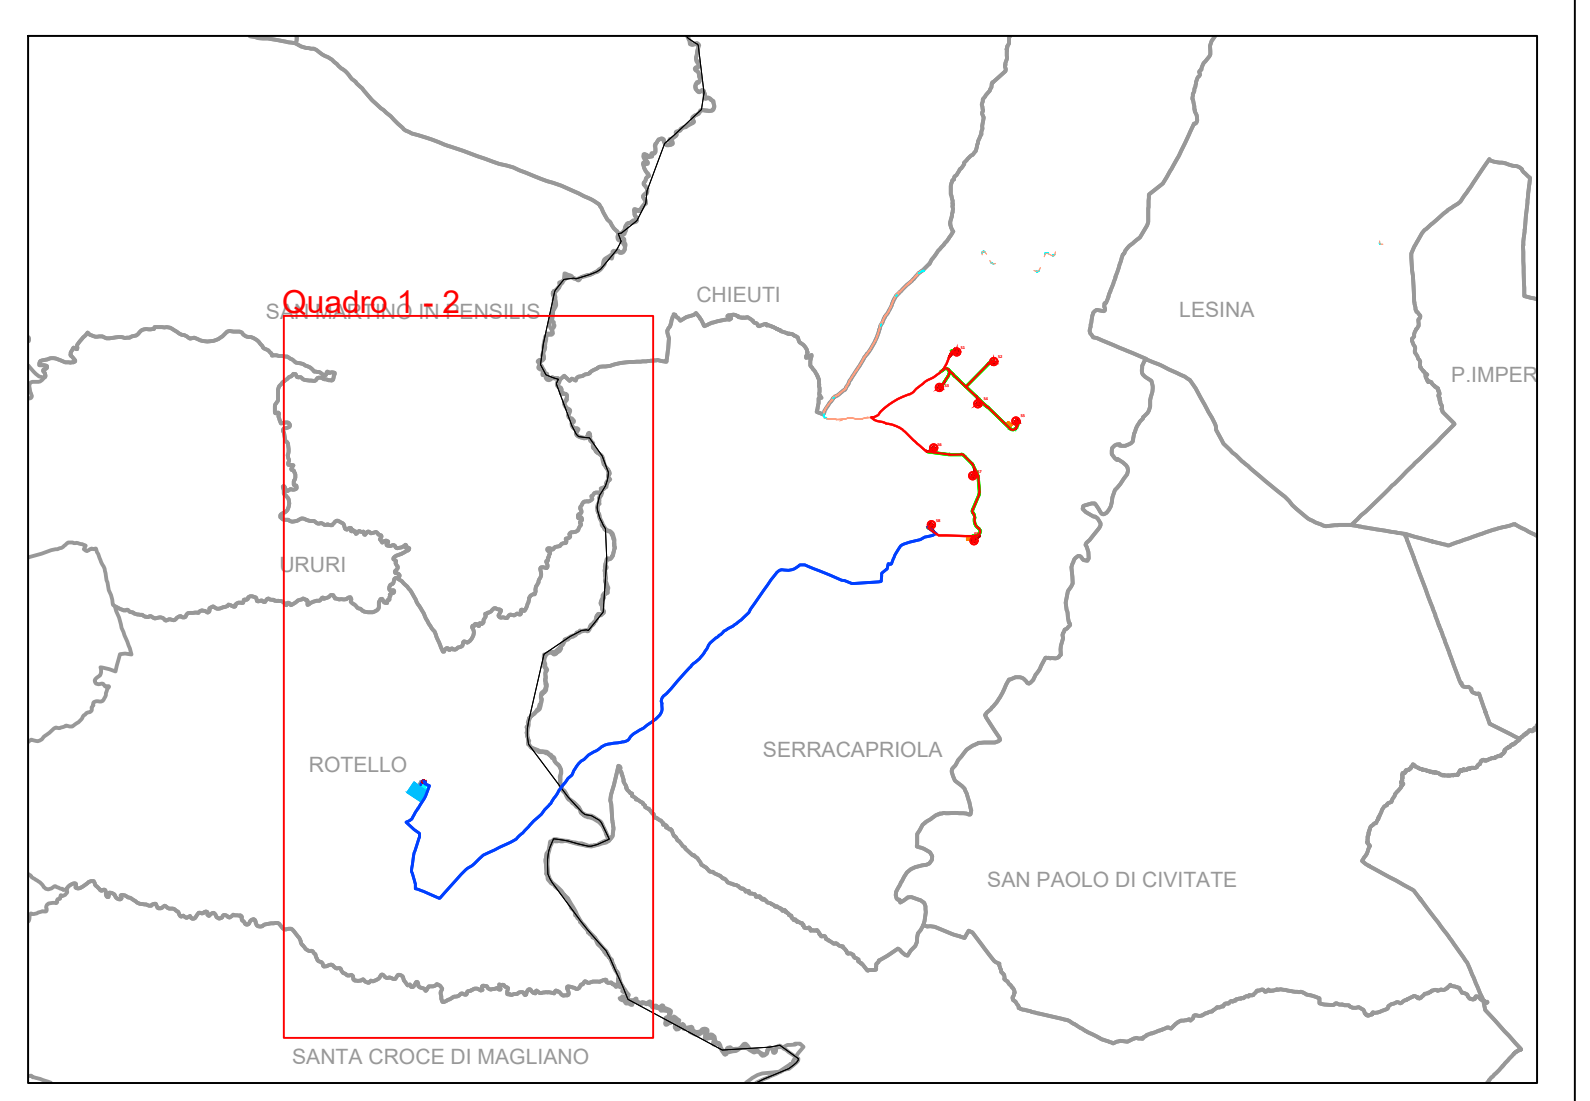

Kay Plan scala 1:150000

**Legenda opere di progetto**

Cavidotto MT esterno interrato

PROPRONETE

**Repower Renewable Spa**  
Via Lavaredo, 44  
30174 Mestre (VE)

**sinergo**  
Sinergo Spa - via Ca Bembo 152  
30030 - Marone di Marostica - Venezia - Italy  
tel 041 396211 - fax 041 346461  
sinergo.com - info@sinergo.com  
Numero di commessa interna progettazione: 20041

**TENPROJECT**  
Progettista:  
Ing. Nicola Forte

**N° COMMESSA**  
**1416**

**NUOVO PARCO EOLICO "SERRACAPRIOLA"**  
PROVINCIA DI FOGGIA E CAMPOBASSO  
COMUNI DI SERRACAPRIOLA (FG) E ROTELLO (CB)

PROGETTO DEFINITIVO PER AUTORIZZAZIONE

**ELABORATO**  
Quadro 1 - Stralcio del PTPAAV 2 - Carta della trasformabilità  
Quadro 2 - Stralcio del PTPAAV 2 - Carta della qualità del territorio

CODICE ELABORATO  
**2.2.b**

NOME FILE  
1416-PD\_A\_2.2b\_TAV\_00

00	11/12/2020	PRIMA EMISSIONE	PPF	NF	NF
REV.	DATA	DESCRIZIONE REVISIONE	REDATTO	VERIFICA	APPROVAZIONE

Copyright - Rev. 00

COPYRIGHT - TUTTI I DIRITTI SONO RISERVATI A NORMA DI LEGGE