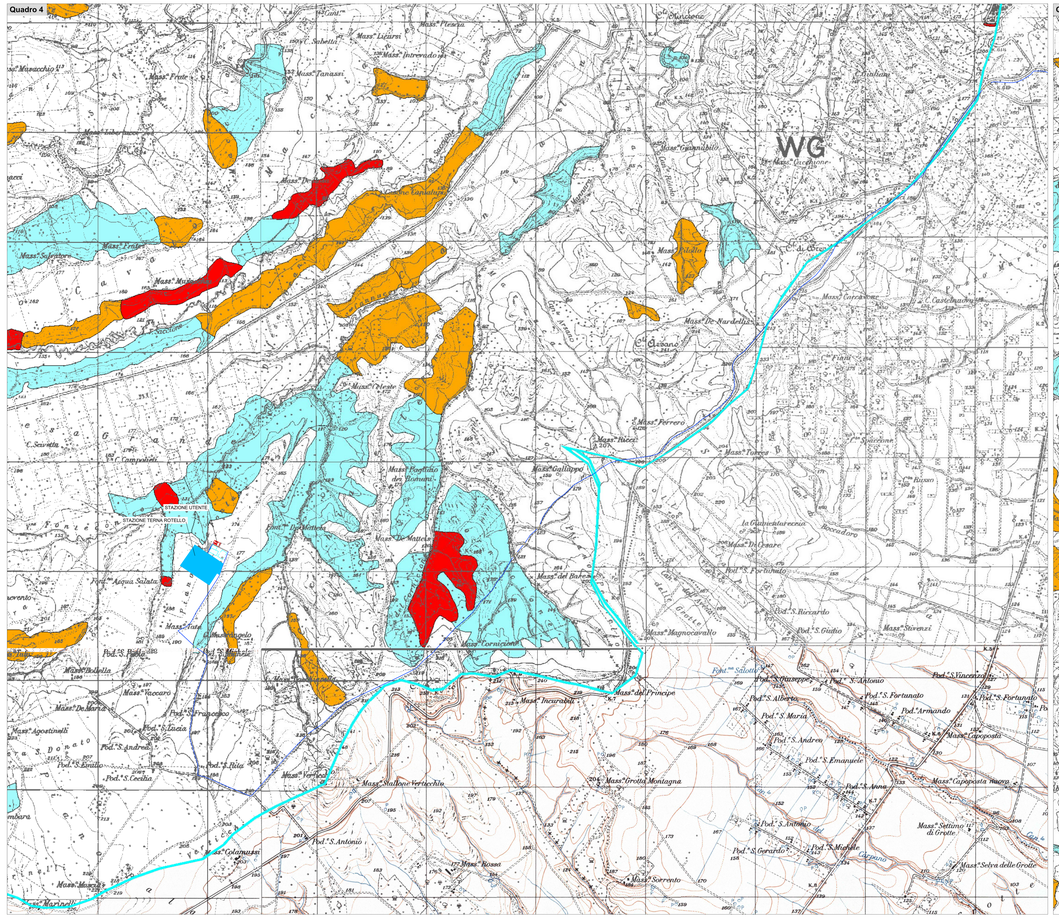

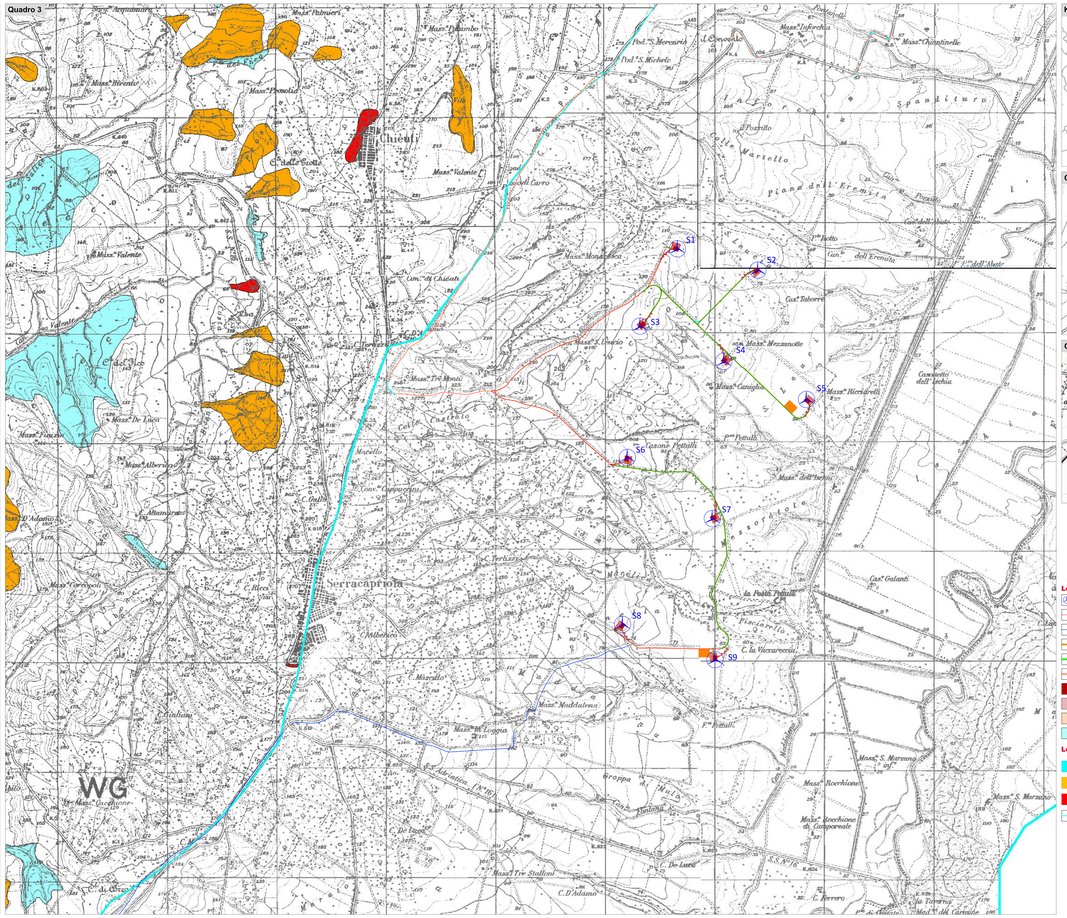

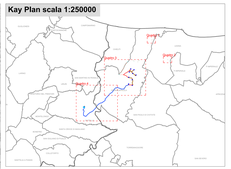

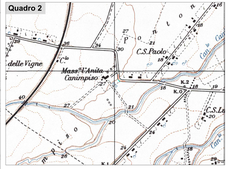

Legenda

- Aerogeneratori di progetto
- Cavidotto interrato MT interno
- Cavidotto interrato MT esterno
- Tratti cavidotto in TOC
- Viabilità di progetto
- Viabilità esistente da adeguare
- Piazzola montaggio gru
- Area temporanee di cantiere
- Area di cantiere
- Allargamenti temporanei

Legenda "Carta della pericolosità da frana e valanga"

- PF1 - Pericolosità moderata
- PF2 - Pericolosità elevata
- PF3 - Pericolosità estremamente elevata
- Limite di Bacino

PROPONENTE
Repower Renewable Spa
Via Lauria,49
85100 Potenza (VT)

REPOWER
L'energia che ti serve.

PROGETTAZIONE
sinèrgo
Sinèrgo Spa - Via Nomentana, 76 - 00161 Roma
Tel. 06 44 34 05 1 - Fax 06 44 34 05 34
Sinèrgo Ltd - 1 Kingsway - London - WC2B 6AN

TENPROJECT
Progettista: Ing. Nicola Iezzi

N° COMMESSA
1416

NUOVO PARCO EOLICO "SERRACAPRIOLA"
IN AGRO DI SERRACAPRIOLA (FG) E ROTELLO (CB)
COMUNI DI SERRACAPRIOLA (FG) E ROTELLO (CB)

PROGETTO DEFINITIVO PER AUTORIZZAZIONE

ELABORATO
Stralcio della "Carta della pericolosità da frana e valanga" dell'Autorità di Bacino dei fiumi Trigno, Biferno e minori, Fortore e Saccione

CODICE ELABORATO
2.4.a
SCALA: 1:10.000 / 1:5.000 / 1:2.000

N°	DATA	DESCRIZIONE	DISEGNATO	CONTROLLATO	APPROVATO
0	11/2009	PRIMA EMISSIONE			
1	12/2010	CONFORME RICHIESTE			

Cod. file: 1416_2.4.a_PAI_VA

COPYRIGHT: TUTTI I DIRITTI SONO RISERVATI AI SENSI DI LEGGE