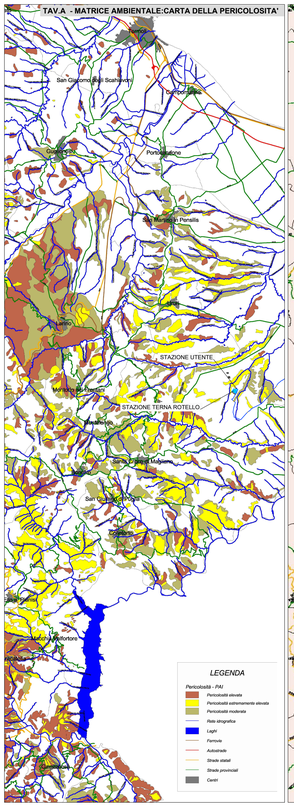

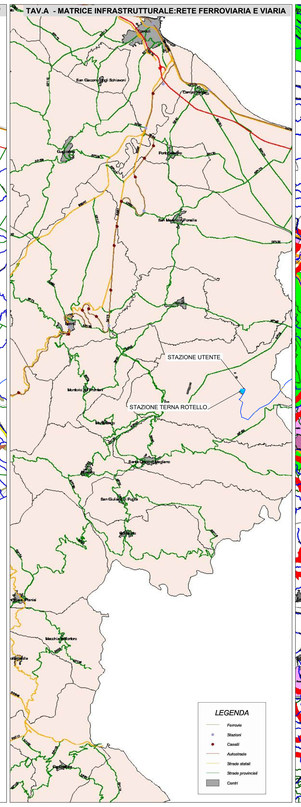

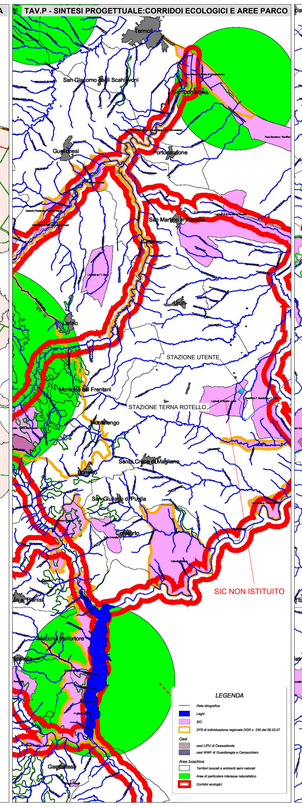

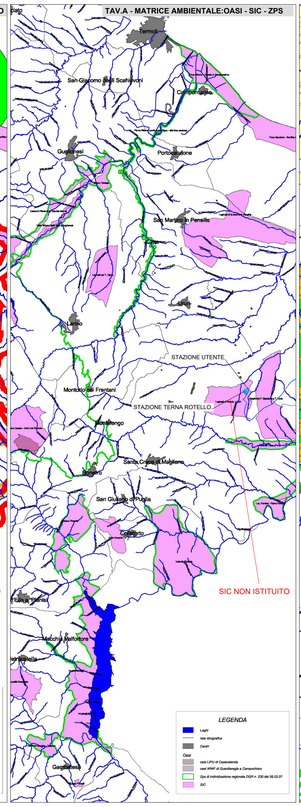

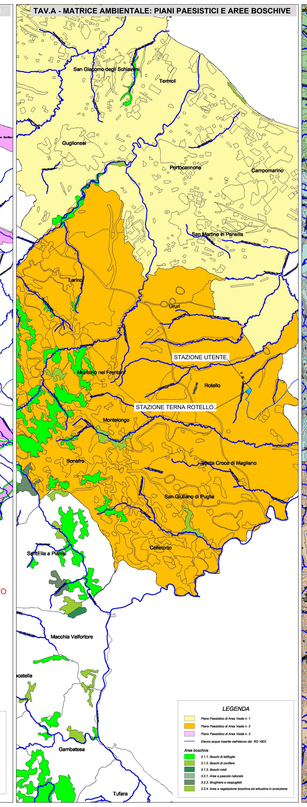

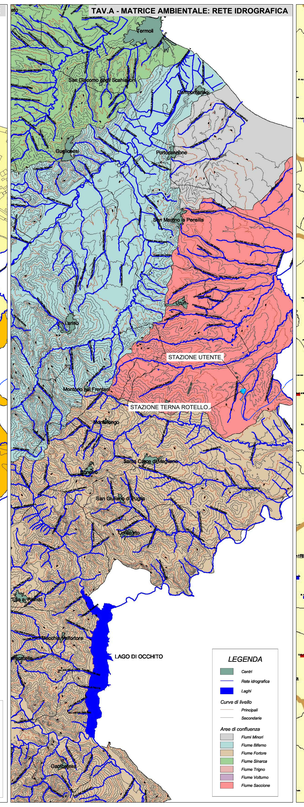

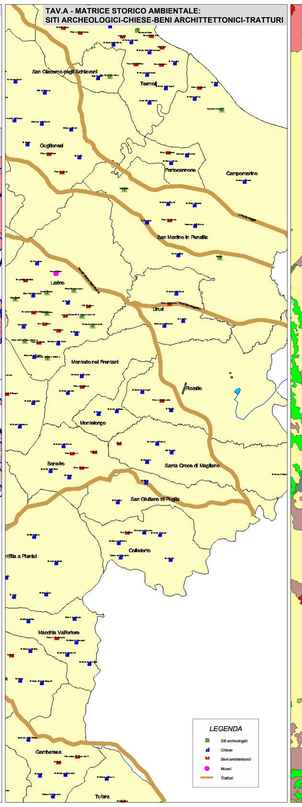

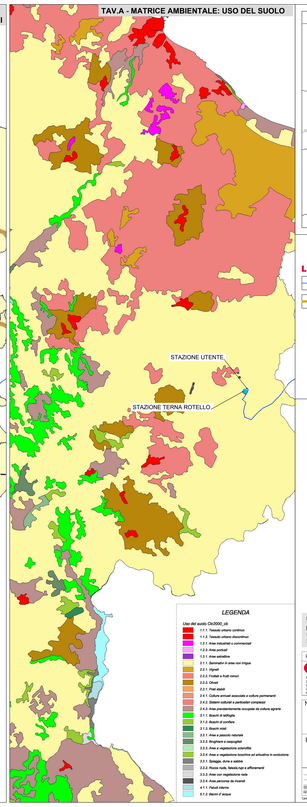

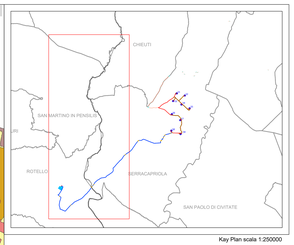

Key Plan scala 1:250000

Legenda

Cavidotto interrato MT esterno

Tratti cavidotto in TOC

PROPONENTE
Repower Renewable Spa
Via Lavaredo, 44
39774 Madre (VE)

REPOWER
Dimensioni che ti servono.

PROGETTAZIONE

sinergo
Sinergo Spa - via De Nicola 70/
84091 - Battipaglia (SA) - Italia - Tel.
+39 0828 674160 - Fax +39 0828 674161
sinergo.spa.com - info@sinergo.com
Società a responsabilità limitata unipersonale - 20581

TENPROJECT
Progettista
Ing. Nicola Forte
TENPROJECT S.r.l.
Via Pietro Nenni, 44 - 71043 Manfredonia (FG)
Tel. +39 0884 521146 - Fax +39 0884 521147
info@tenproject.it - www.tenproject.it

N° COMMESSA	NUOVO PARCO EOLICO "SERRACAPRIOLA " PROVINCIA DI FOGGIA E CAMPOBASSO COMUNI DI SERRACAPRIOLA (FG) E ROTELLO (CB)
1416	PROGETTO DEFINITIVO PER AUTORIZZAZIONE
ELABORATO	Piano Territoriale di Coordinamento Provinciale PTCP della provincia di Campobasso
	CODICE ELABORATO 2.6 NOME FILE 2_6_TAV_45

N°	DATA	DESCRIZIONE REVISIONE	REDATTO	VERIFICA	APPROVAZIONE
00	11/12/2020	PRIMA EMISSIONE	PFP	NF	NF

Formato - Rev. 00

COPYRIGHT - TUTTI I DIRITTI SONO RISERVATI AI SENSI DI LEGGE