


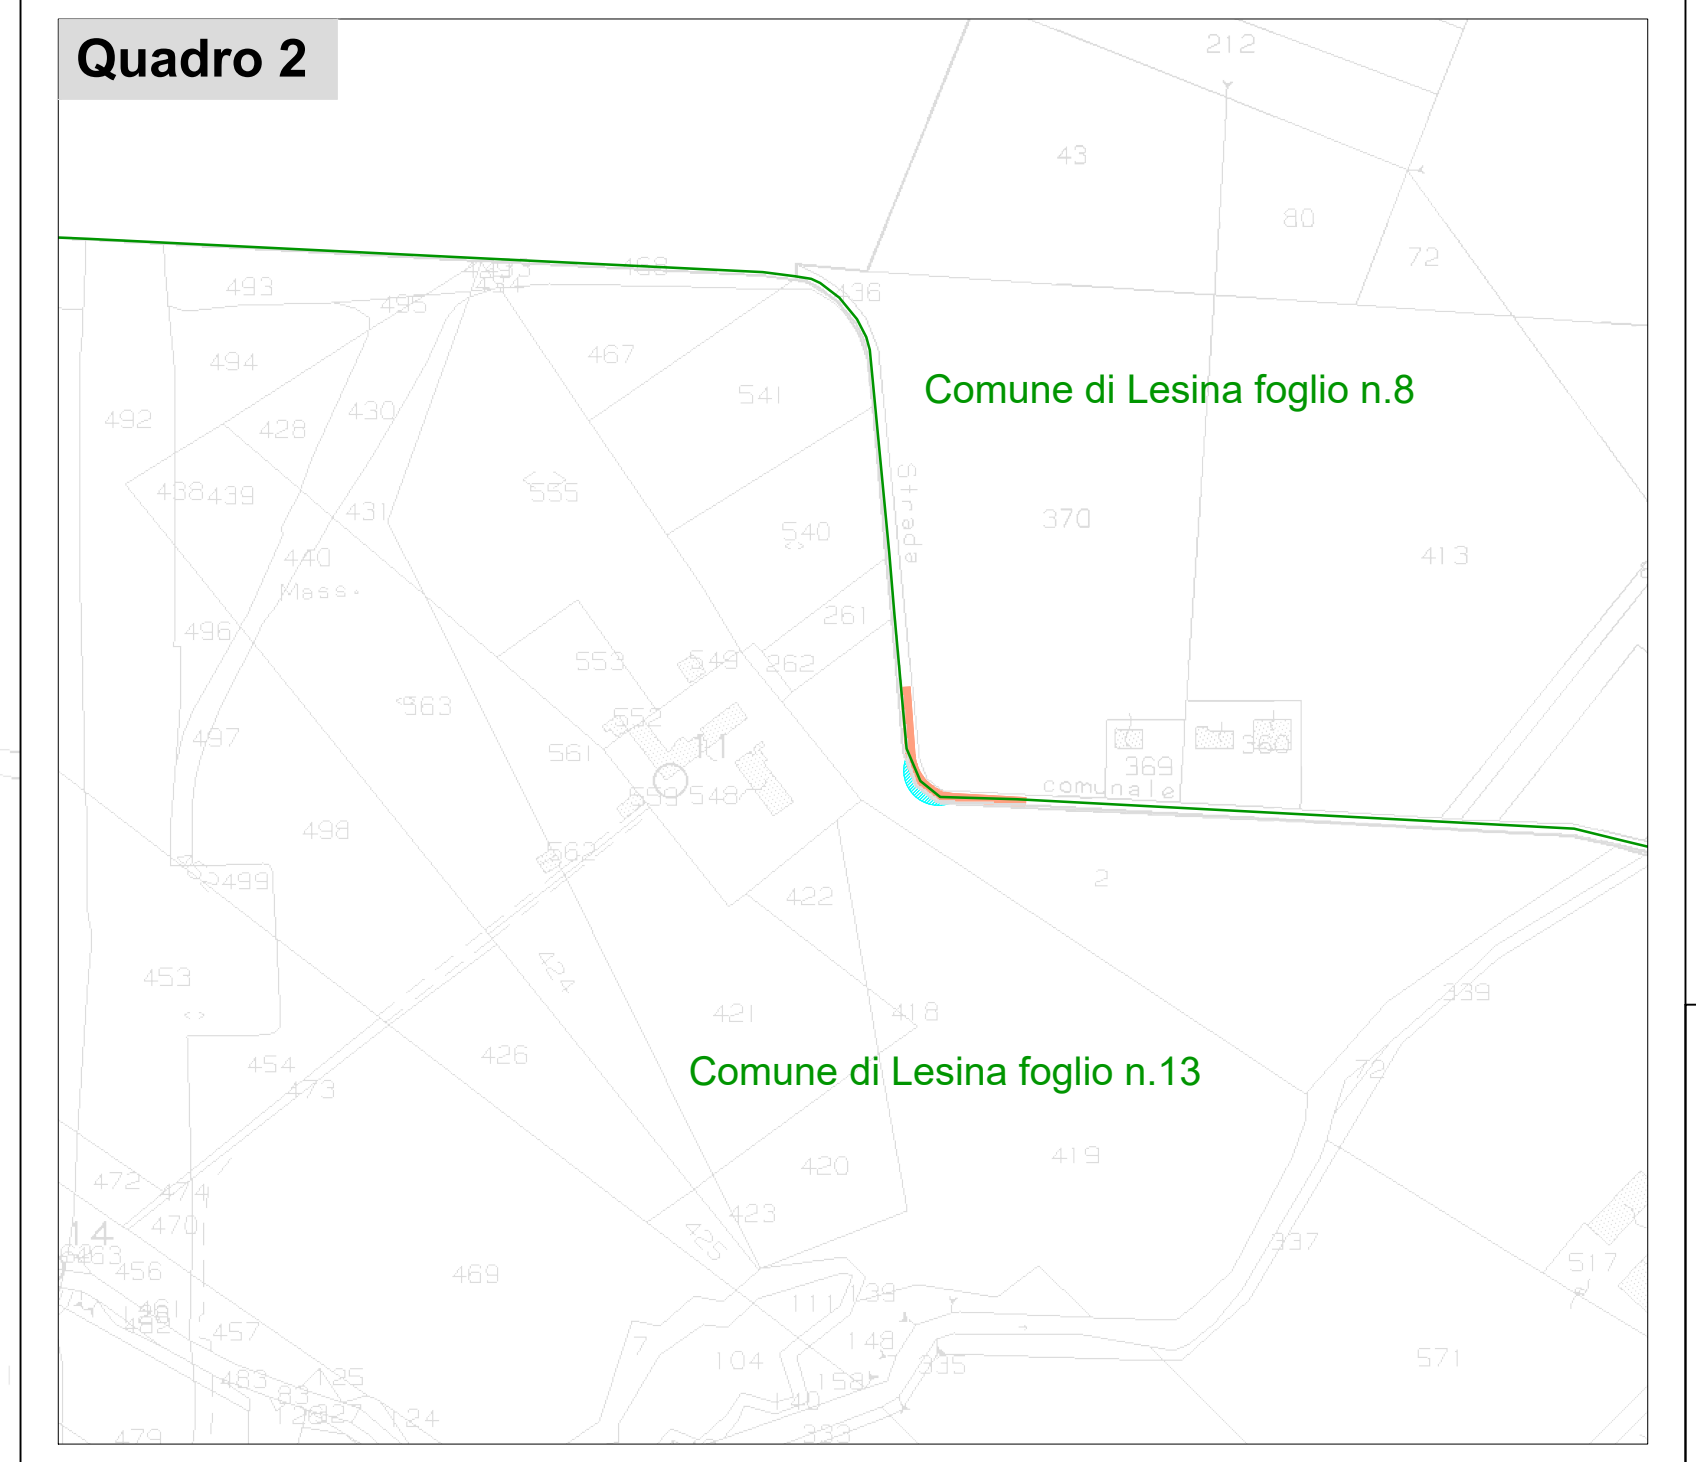
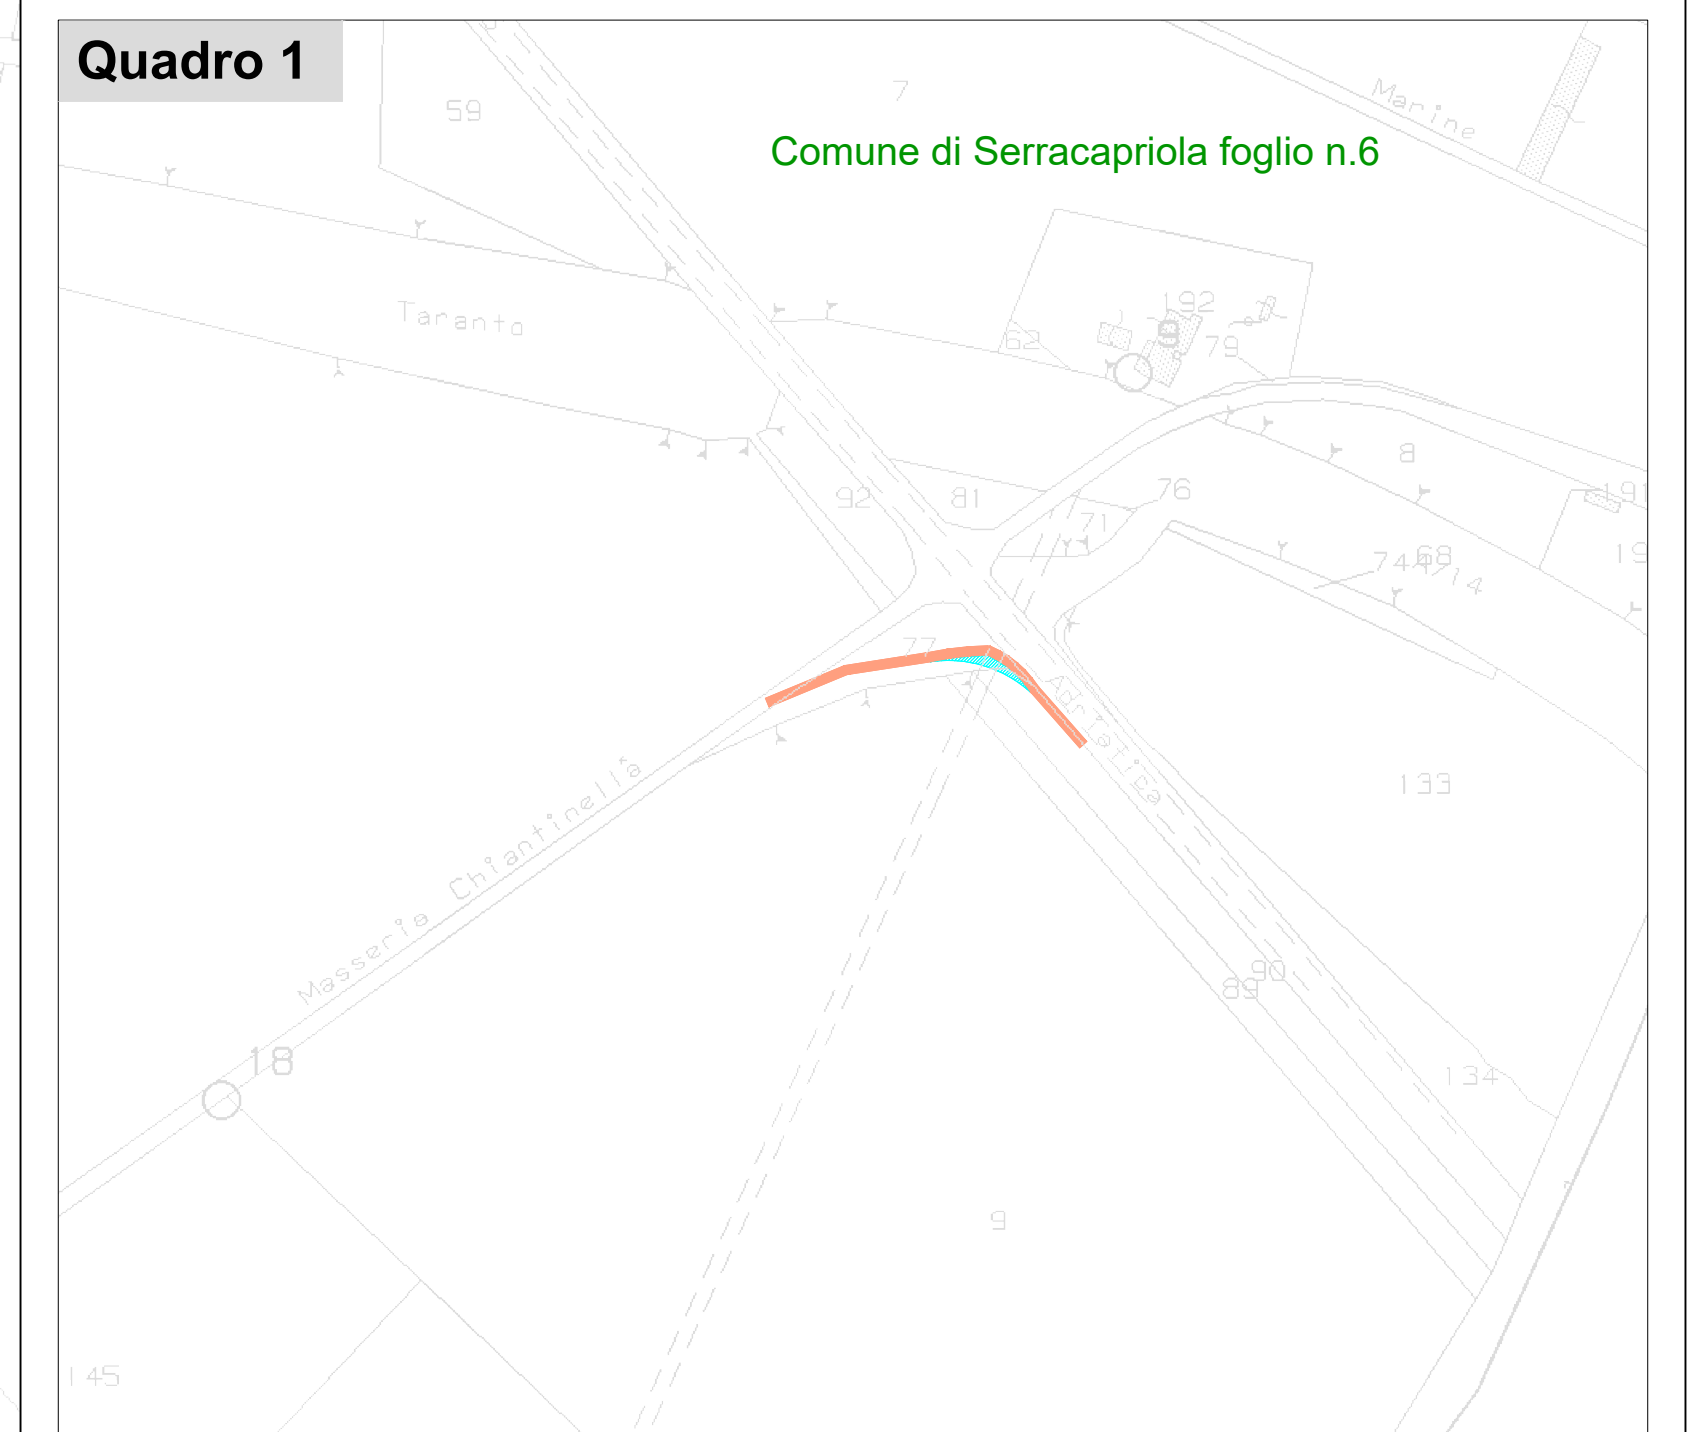
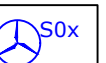


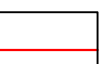

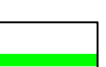

Kay Plan scala 1:120000

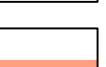

Legenda

-  Aerogeneratori di progetto
-  Caviodotto interrato MT interno
-  Viabilità di progetto
-  Viabilità esistente da adeguare
-  Piazzola montaggio gru
-  Area temporanee di cantiere
-  Allargamenti temporanei
-  Limite foglio catastale

PROPONENTE Repower Renewable Spa <small>Via Leonardo, 41 30174 Mestre (VE)</small>		 Energia che ti serve.
PROGETTAZIONE 		PROGETTO  <small>Progetto: Repower Renewable Spa</small>
N° COMMESSA 1416		
ELABORATO LAYOUT DI PROGETTO SU PLANIMETRIA CATASTALE - QUADRO 1 - 2 - 3		CODICE ELABORATO 3.2.1 <small>NUM. FILE 1416_P3_A.311_TAV_05</small>
<small>ID</small> 15102001	<small>PRIMA EMISSIONE</small>	<small>APP</small>
<small>REV</small> DATA	<small>DESCRIZIONE REVISIONE</small>	<small>VERIFICA</small>
<small>Genio</small> - Rev. 01		