



# Sezioni tipo cavidotti MT

scala 1:20


CAVIDOTTO MT INTERRATO - 1 TERNA DI CAVI  
PERCORSO IN TERRENO  
PERCORSO STRADA IN MASSICCIA  
PERCORSO STRADA ASFALTATA

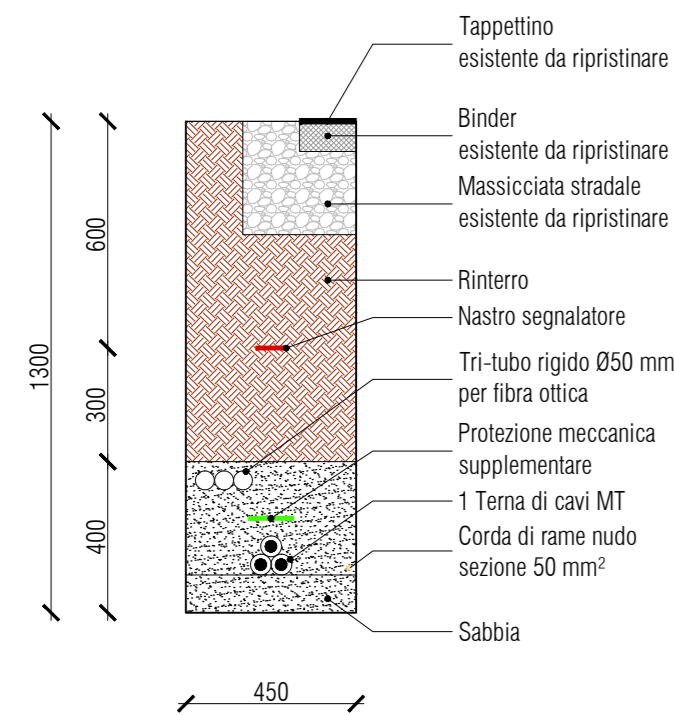

CAVIDOTTO MT INTERRATO - 2 TERNE DI CAVI  
PERCORSO IN TERRENO  
PERCORSO STRADA IN MASSICCIA  
PERCORSO STRADA ASFALTATA

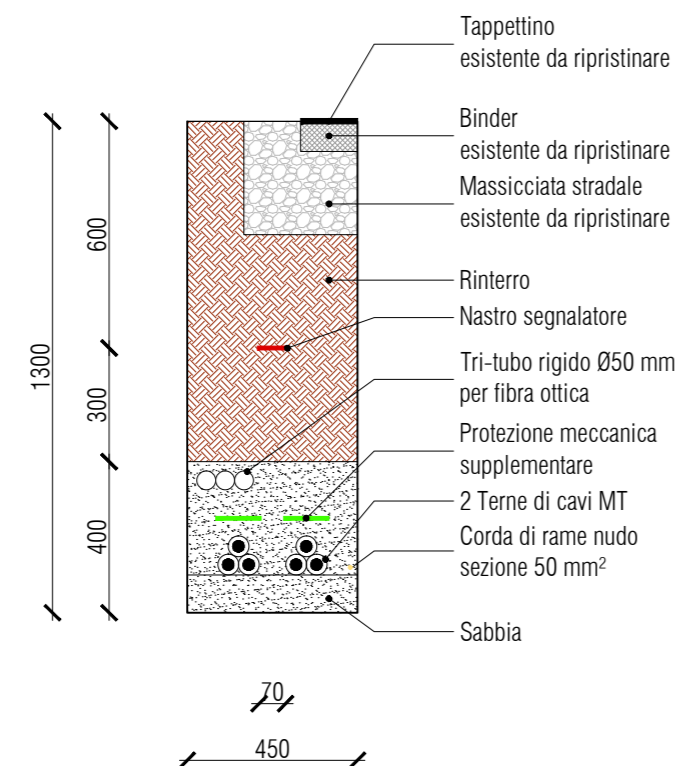


CAVIDOTTO MT INTERRATO - 3 TERNE DI CAVI  
PERCORSO IN TERRENO  
PERCORSO STRADA IN MASSICCIA  
PERCORSO STRADA ASFALTATA

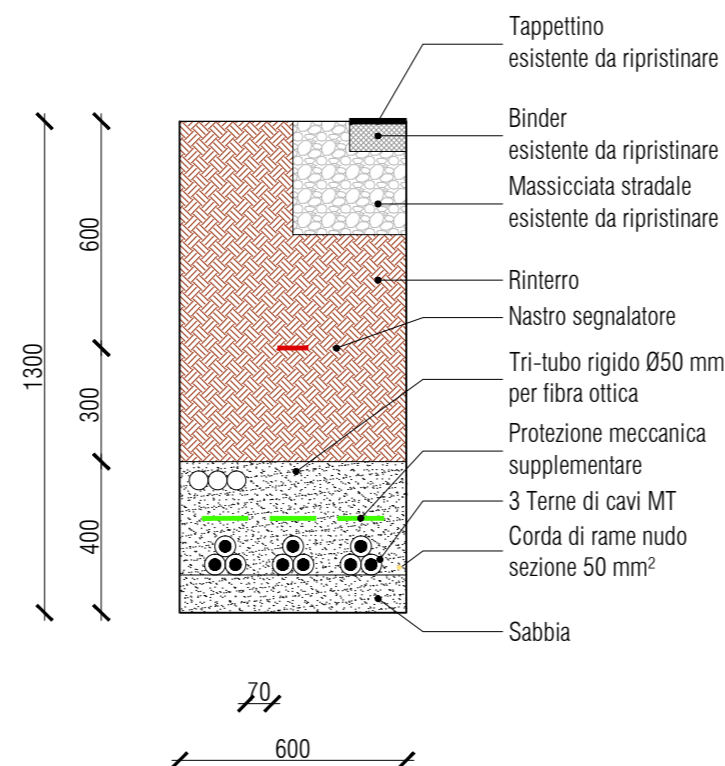

# Key Plan

scala 1:100.000

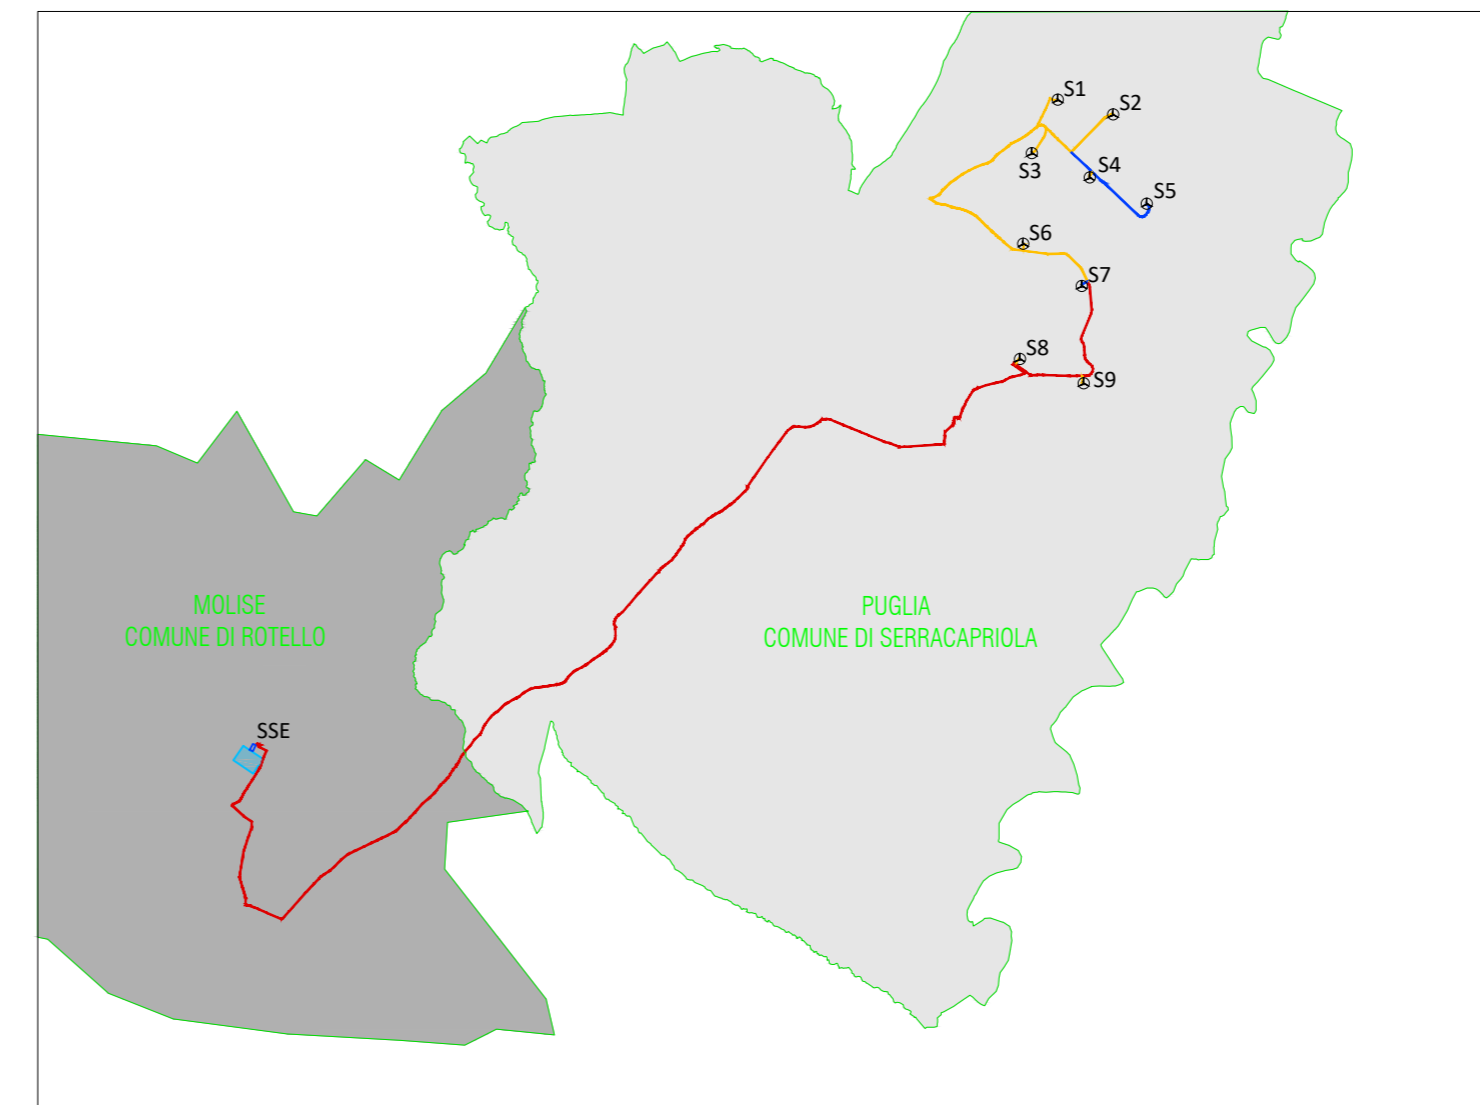

# Legenda

- Cavidotto MT interrato - 1 terna di cavi
- Cavidotto MT interrato - 2 terne di cavi
- Cavidotto MT interrato - 3 terne di cavi

PROponente  
**Repower Renewable Spa**  
Via Lavaredo, 44  
30174 Mestre (VE)  
PROJECT MANAGER : Dott. Giuseppe Caricato

PROGETTAZIONE

Sinergo Spa - via Ca' Bembo 152  
30030 - Maerne di Martellago - Venezia - Italy  
tel 041.3642511 - fax 041.640481  
sinergospa.com - info@sinergospa.com  
Numero di commessa interno progettazione: 20041

Progettista :  
Ing. Filippo Bittante

Tenproject Srl - via De Gasperi 61  
82018 S. Giorgio del Sannio (BN)  
t +39 0824 337144 - f +39 0824 49315  
tenproject.it - info@tenproject.it

Progettista :  
Ing. Nicola Forte

N° COMMESSA **1416** **NUOVO PARCO EOLICO "SERRACAPRIOLA"**  
**PROVINCIA DI FOGGIA E CAMPOBASSO**  
**COMUNI DI SERRACAPRIOLA (FG) E ROTELLO (CB)**  
PROGETTO DEFINITIVO PER AUTORIZZAZIONE

ELABORATO **SEZIONI TIPO CAVIDOTTI MT**

CODICE ELABORATO  
**3.2.8**  
NOME FILE  
1416-PD\_A\_3.2.8\_TAV\_r00

00	30/11/2020	PRIMA EMISSIONE	Per. Ind. M. Simionato	Geom. E. Cossalter	Ing. Filippo Bittante
REV.	DATA	DESCRIZIONE REVISIONE	REDATTO	VERIFICA	APPROVAZIONE