



## Sezione tipologica viabilità

scala 1:50

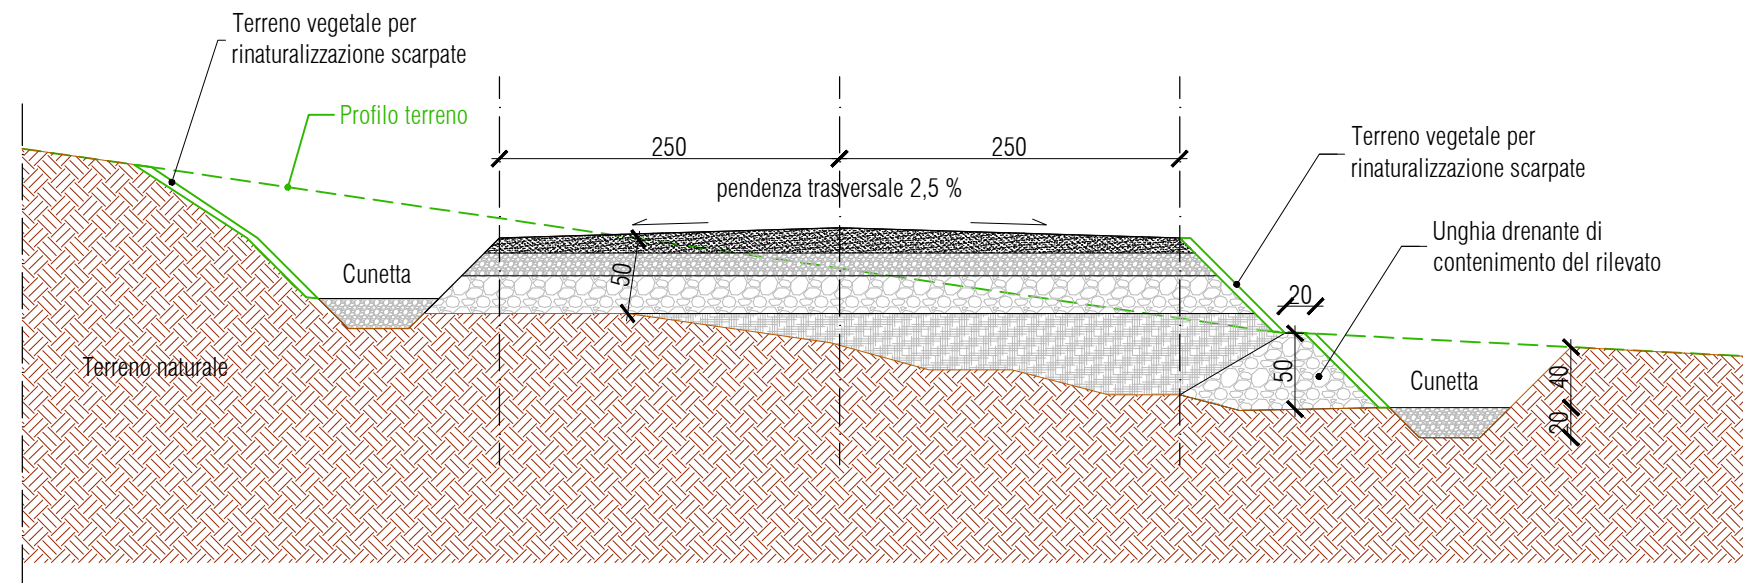

## Pacchetto stradale tipo

scala 1:10

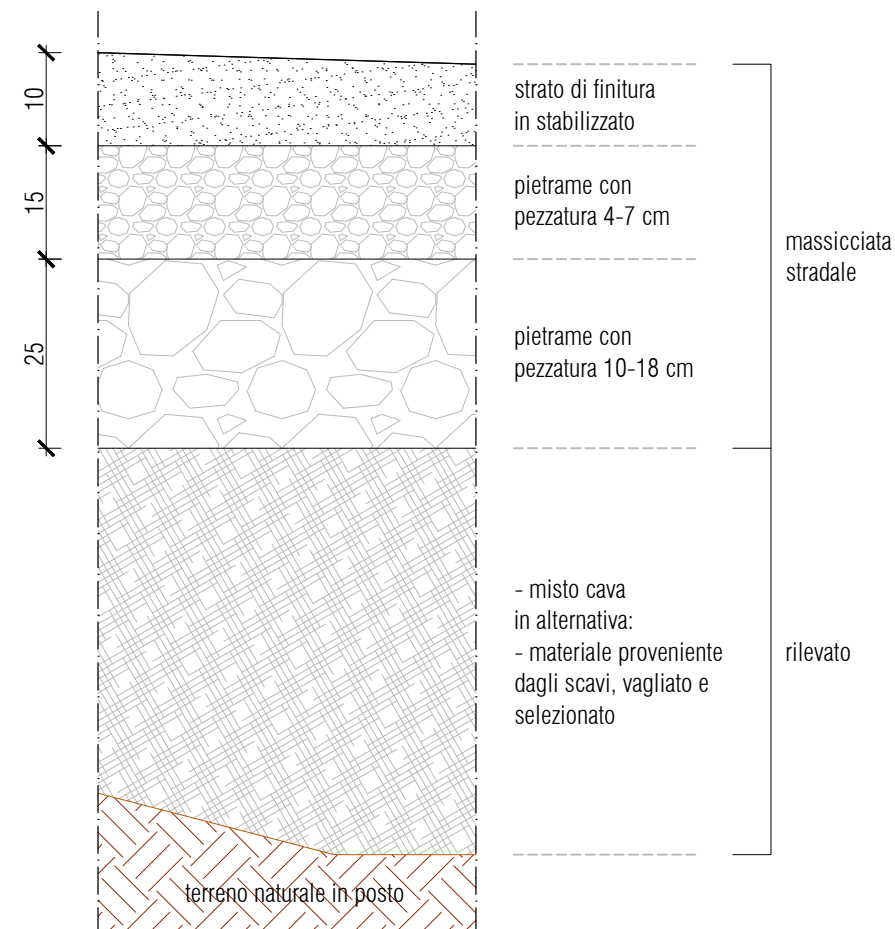

PROPONENTE  
**Repower Renewable Spa**  
Via Lavaredo, 44  
30174 Mestre (VE)

PROJECT MANAGER : Dott. Giuseppe Caricato

**REPOWER**  
L'energia che ti serve.

### PROGETTAZIONE

**sinèrgo**

Progettista :  
Ing. Filippo Bittante



**TENPROJECT**

Sinergo Spa - via Ca' Bembo 152  
30030 - Maerne di Martellago - Venezia - Italy  
tel 041.3642511 - fax 041.640461  
sinergospa.com - info@sinergospa.com  
Numero di commessa interno progettazione: 20041

Tenproject Srl - via De Gasperi 61  
82018 S. Giorgio del Sannio (BN)  
t +39 0824 337144 - f +39 0824 49315  
tenproject.it - info@tenproject.it

### N° COMMESSA

**1416**

**NUOVO PARCO EOLICO "SERRACAPRIOLA "**  
**PROVINCIA DI FOGGIA E CAMPOBASSO**  
**COMUNI DI SERRACAPRIOLA (FG) E ROTELLO (CB)**

PROGETTO DEFINITIVO PER AUTORIZZAZIONE

### ELABORATO

SEZIONE STRADALE TIPO

CODICE ELABORATO

**6.4**

NOME FILE  
1416-PD\_A\_6.4\_TAV\_r00

REV.	DATA	DESCRIZIONE REVISIONE	REDATTO	VERIFICA	APPROVAZIONE
00	30/11/2020	PRIMA EMISSIONE	Geom. E. Cossalter	Geom. E. Cossalter	Ing. Filippo Bittante