




**Sezione 1a**  
scala 1:200

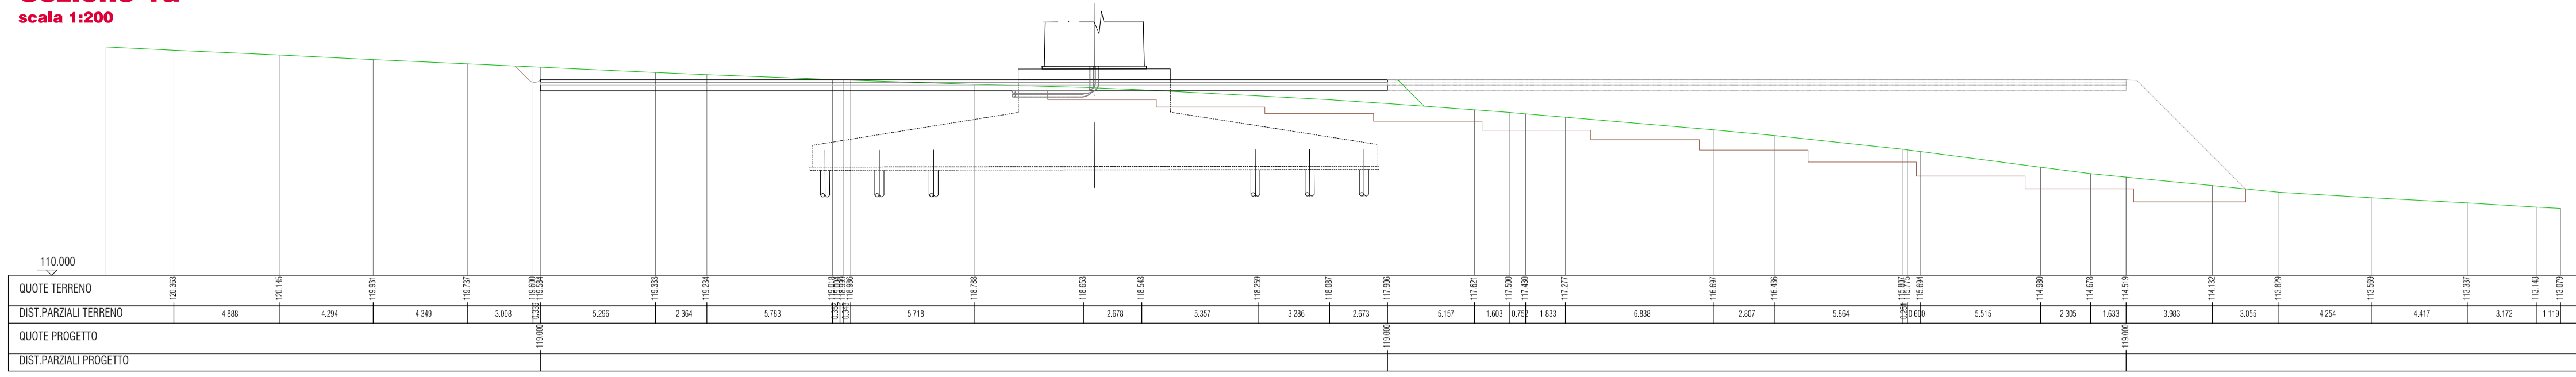


**Sezione 1b**  
scala 1:200

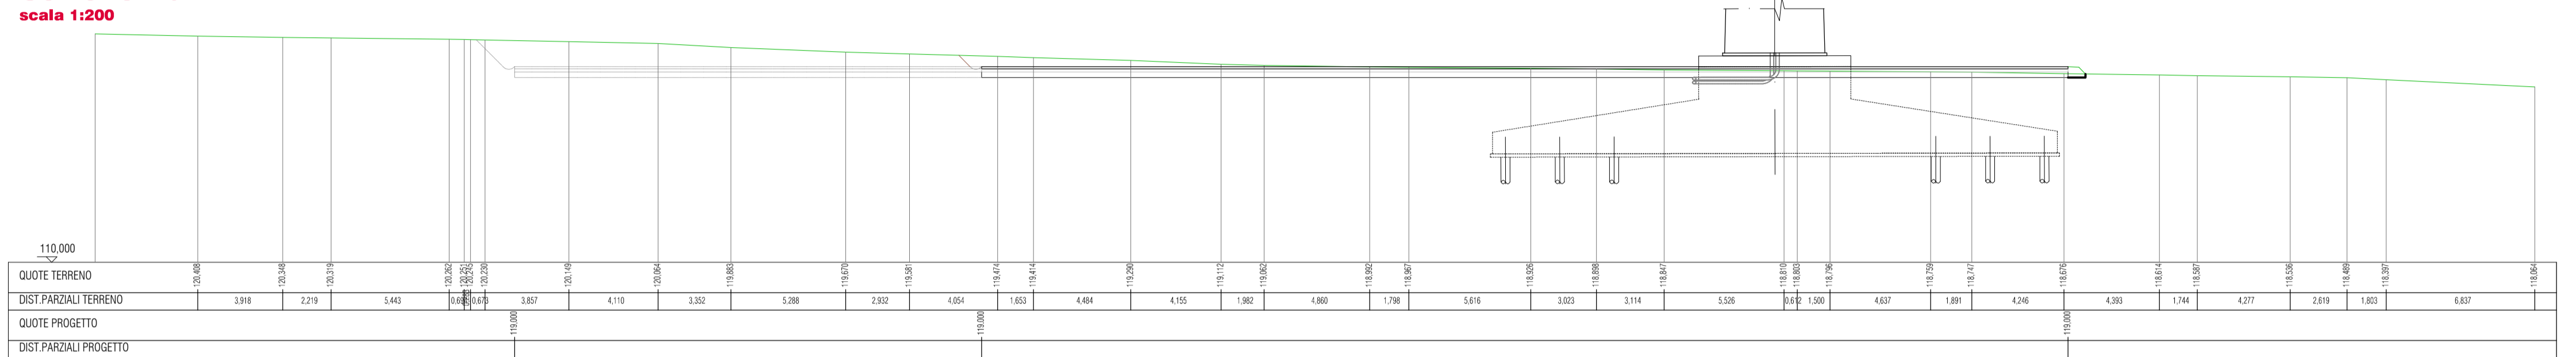


**Sezione 2a**  
scala 1:200

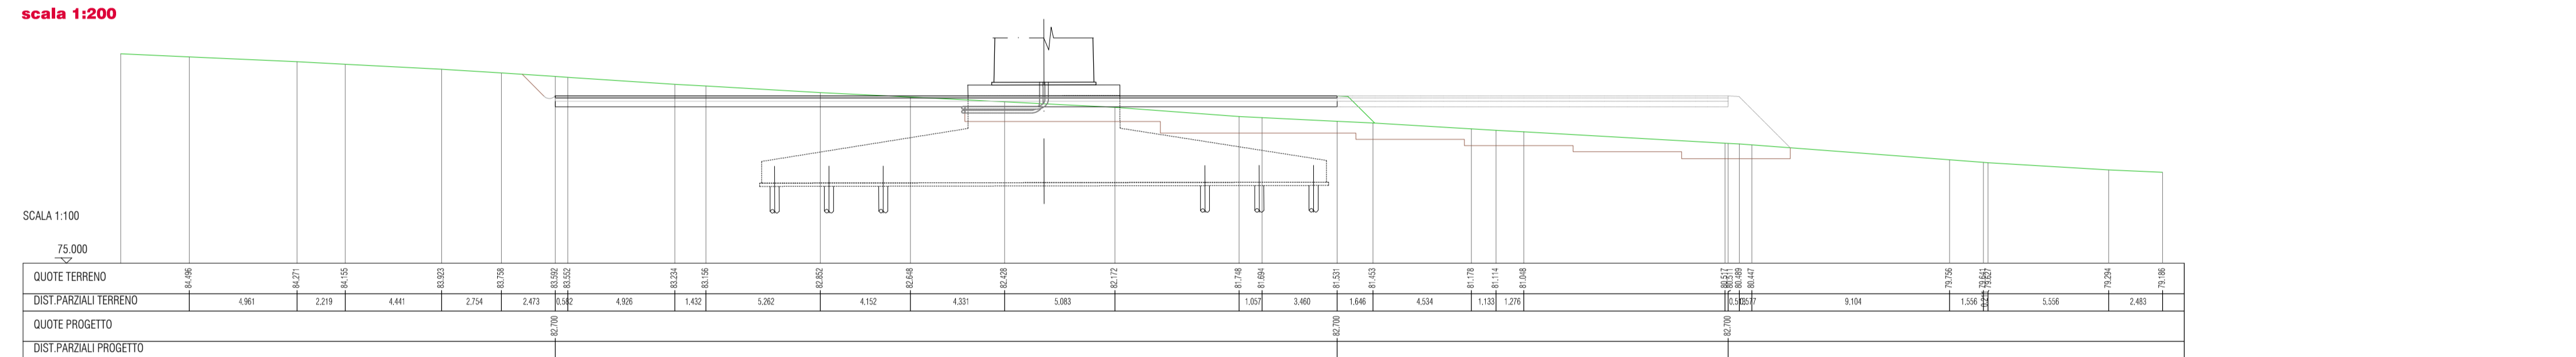


**Sezione 2b**  
scala 1:200

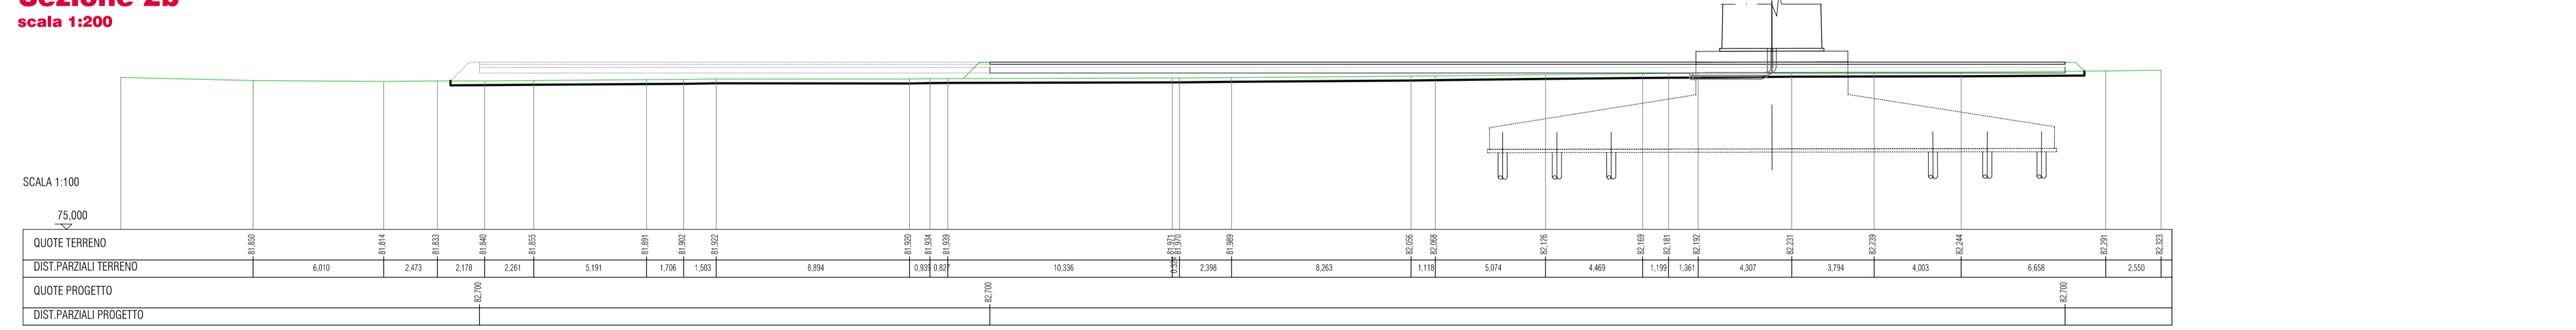


**Sezione 3a**  
scala 1:200

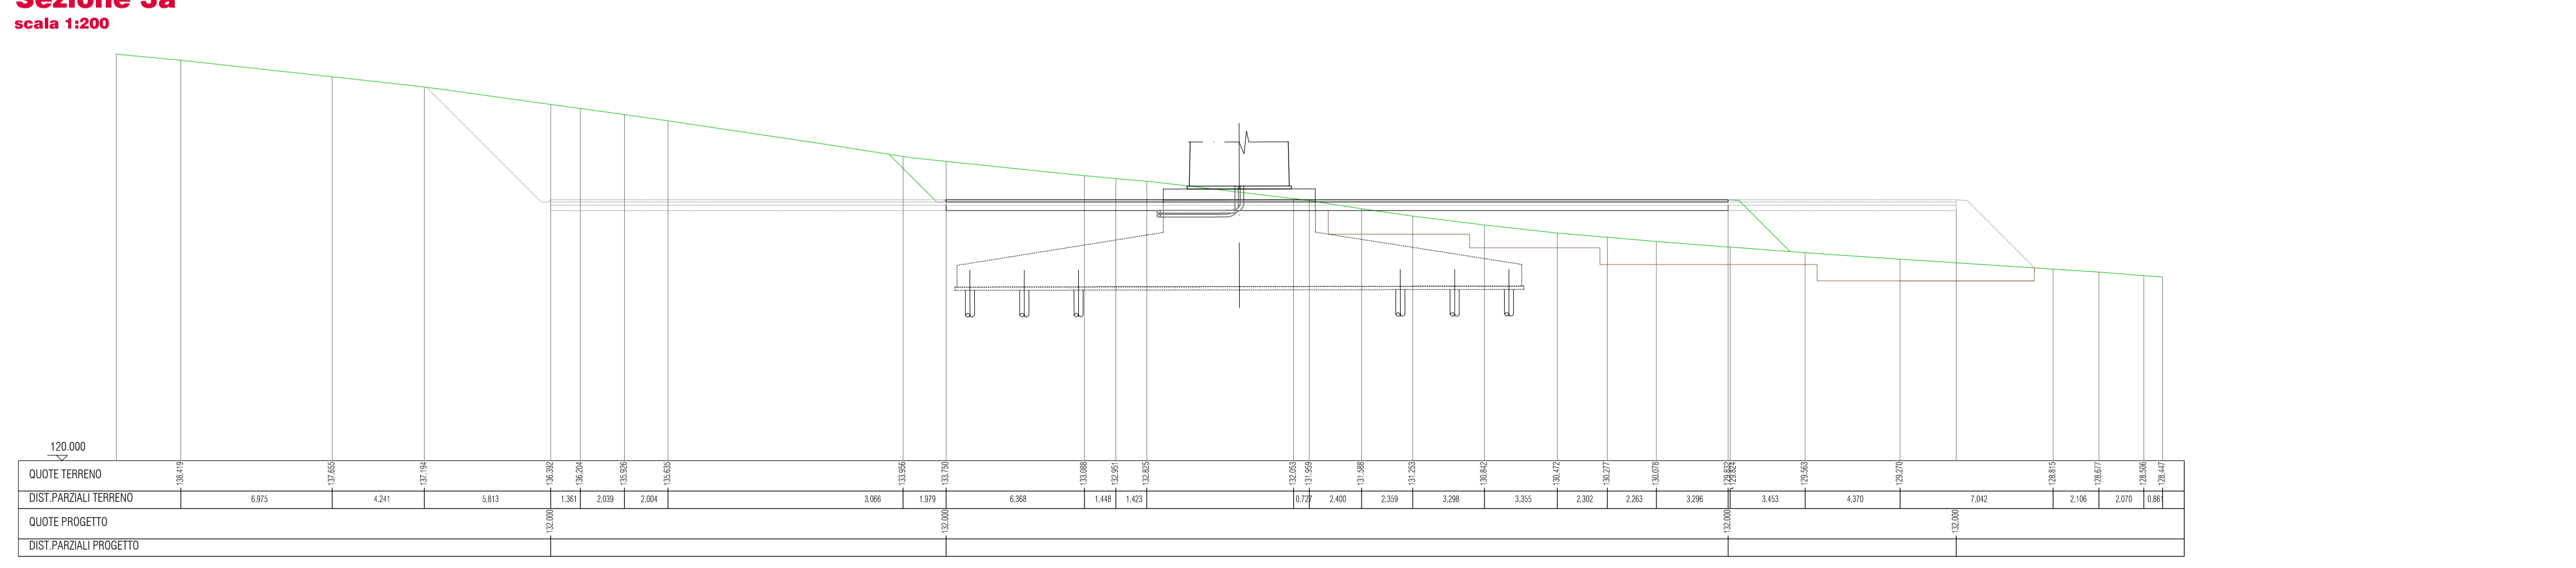


**Planimetria schematica piazzola S1**  
scala 1:1000

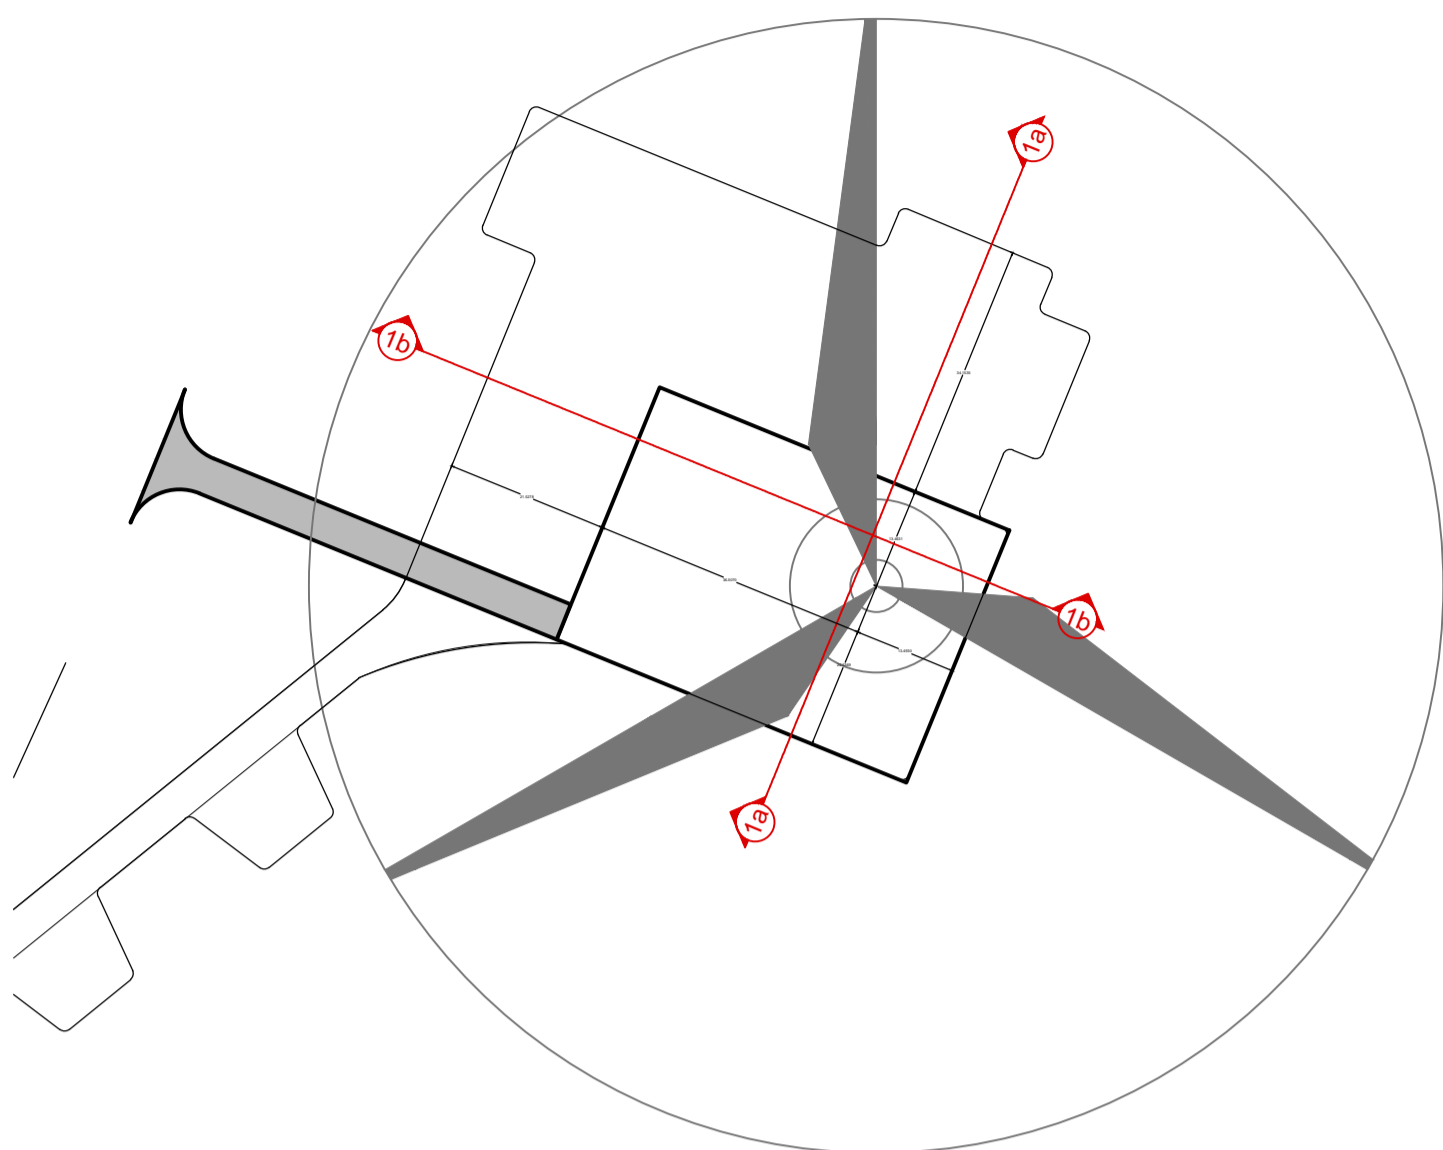

**Planimetria schematica piazzola S2**  
scala 1:1000

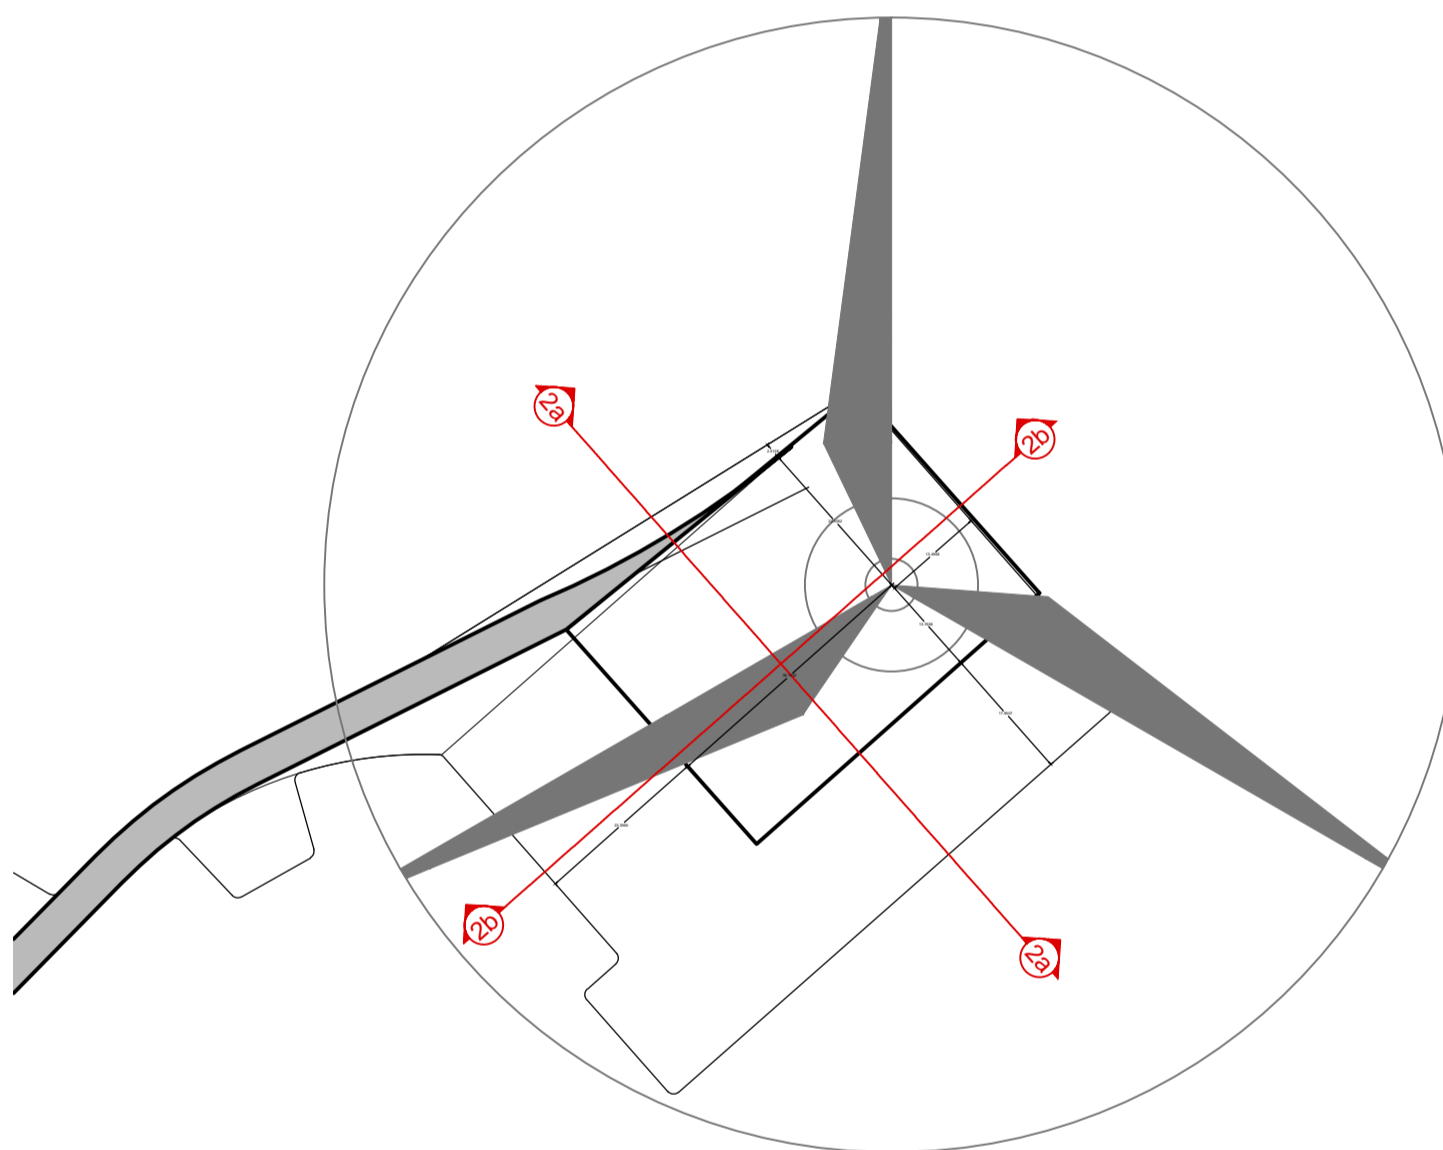

**Planimetria schematica piazzola S3**  
scala 1:1000

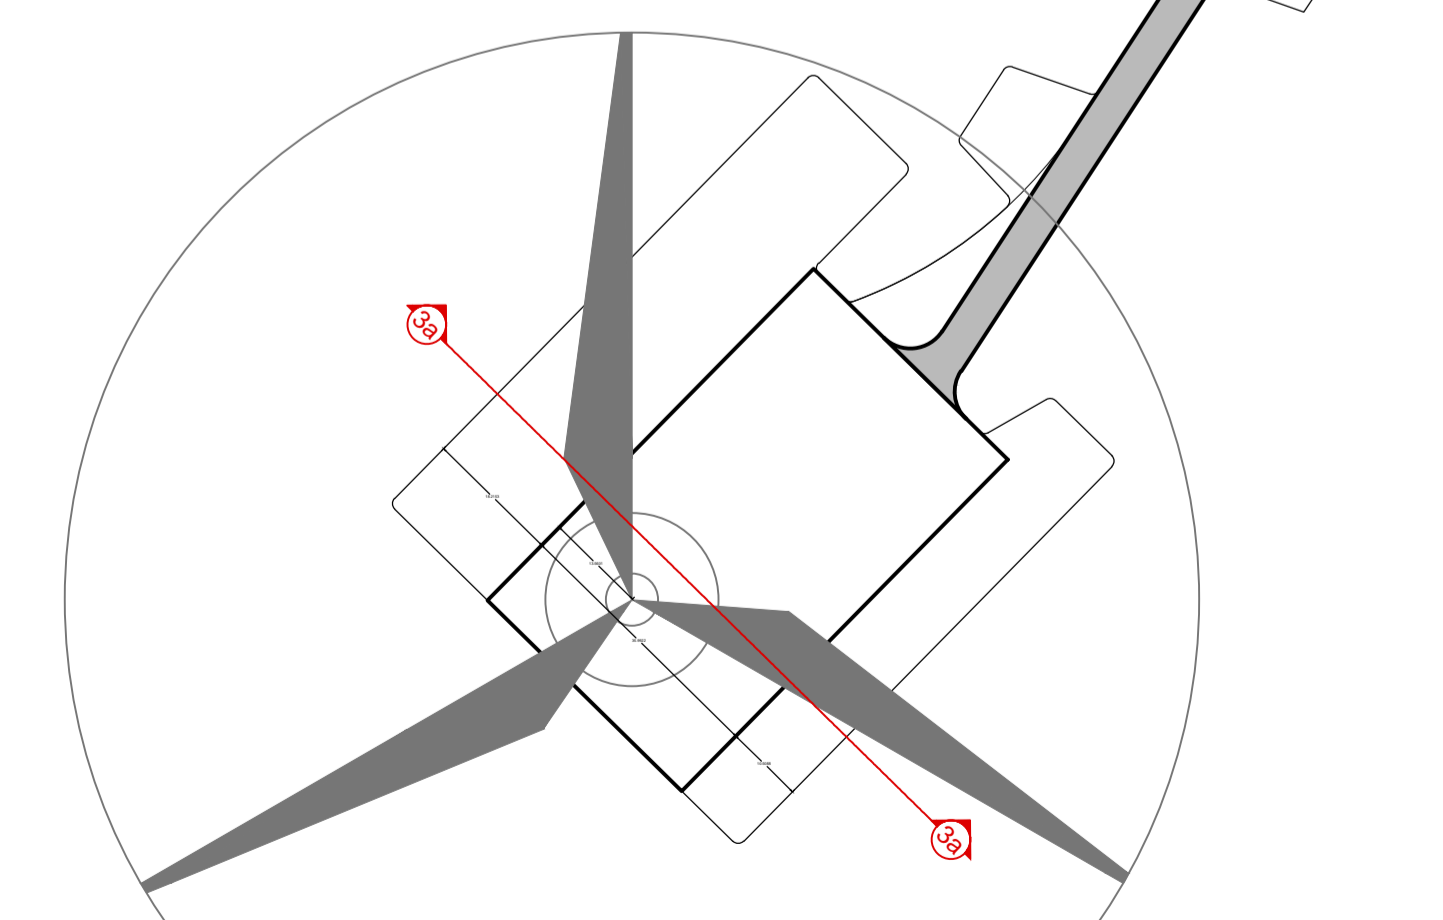

PROPRONENTE <b>REpower Renewable Spa</b> Via Lavinio, 44 30174 Mestre (VE) PROJECT MANAGER: Dott. Giuseppe Caricato		 L'energia che ti serve.	
PROGETTAZIONE <b>sinergo</b> Progettista: Ing. Filippo Bitante Servizi Spa - Via Ca' Bembo, 152 30020 - Mestre di Montebelluna - Venezia - Italy tel.041 2642011 - fax.041 6404811 sinergo.com - info@sinergo.com Numero di concessione intervento progettazione: 20041			
		 Tenproject Srl - Via De Gasperi 61 80018 - S. Giorgio del Sarno (SA) t +39 0824 307144 - f +39 0824 49515 tenproject.it - info@tenproject.it	
N° COMMESSA <b>1416</b>		NUOVO PARCO EOLICO "SERRACAPRIOLA" PROVINCIA DI FOGGIA E CAMPOBASSO COMUNI DI SERRACAPRIOLA (FG) E ROTELLO (CB) PROGETTO DEFINITIVO PER AUTORIZZAZIONE	
ELABORATO		SEZIONI SU PIAZZOLE S1-S2-S3	
CODICE ELABORATO <b>6.5.1</b> NOME FILE 1416-PD_A_6.5.1_TAV_00		Ing. E. Cossalter VERIFICA	
00 30/11/2020 PRIMA EMISSIONE REV.1 DATA DESCRIZIONE REVISIONE		Ing. F. Bitante APPROVAZIONE	
Caviglio - Rev. 00		CDP/RIGHT - TUTTI I DIRITTI SONO RISERVATI A NORMA DI LEGGE	