Sezione 4a
scala 1:200

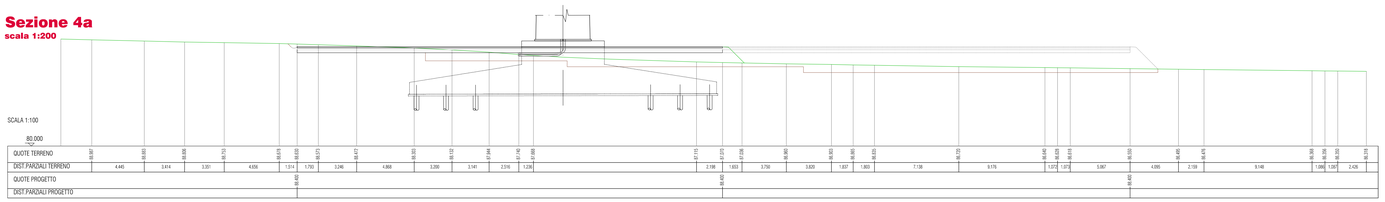

Sezione 4b
scala 1:200

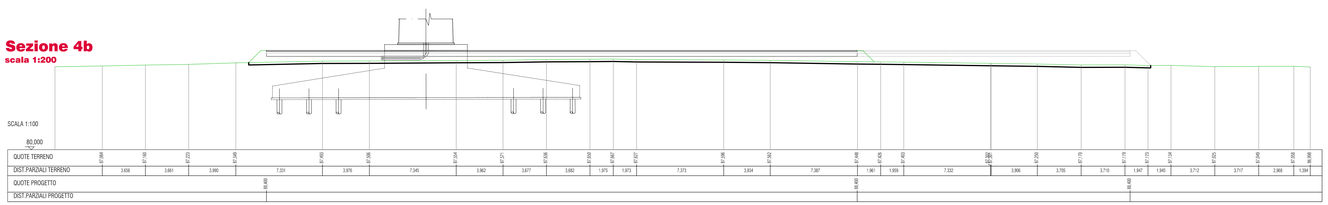

Sezione 5a
scala 1:200

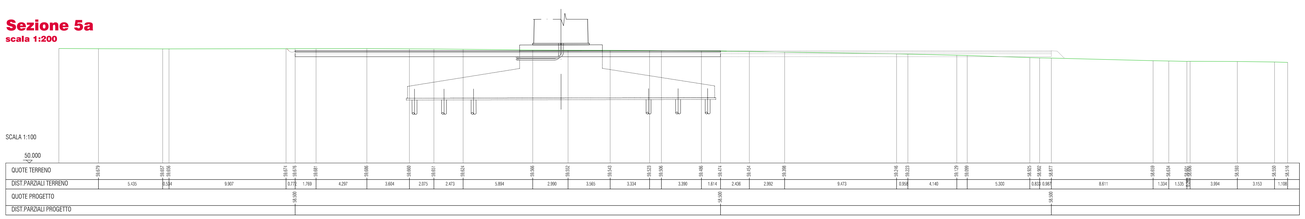

Sezione 5b
scala 1:200

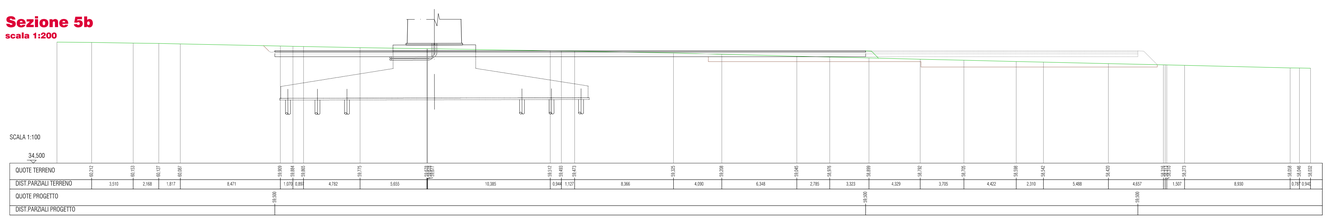

Sezione 6a
scala 1:200

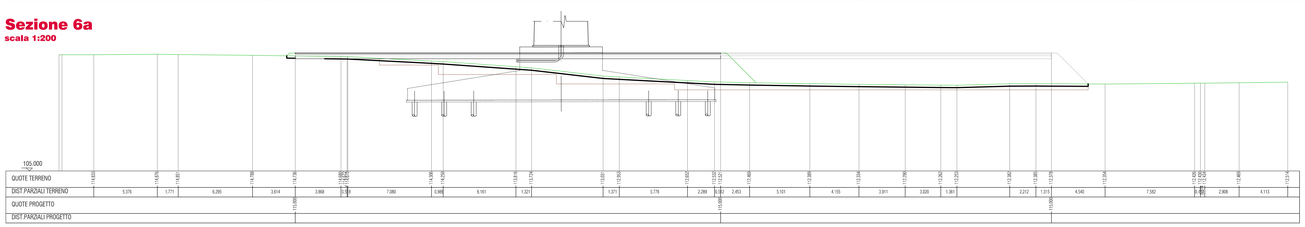

Sezione 6b
scala 1:200

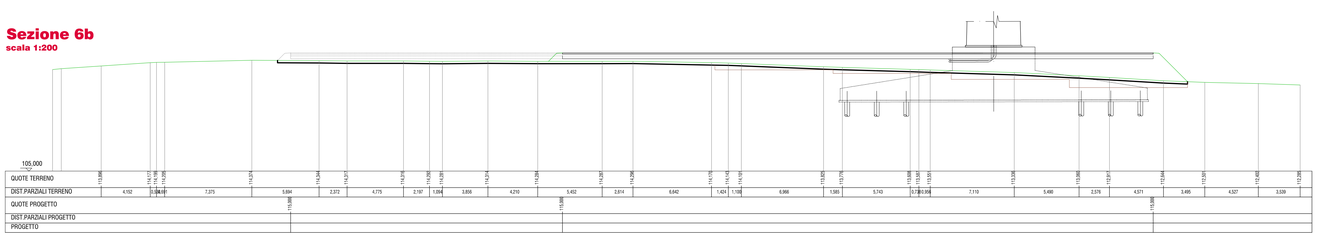

Planimetria schematica piazzola S4
scala 1:1000

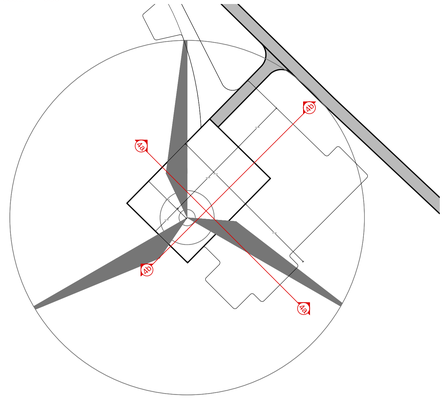

Planimetria schematica piazzola S5
scala 1:1000

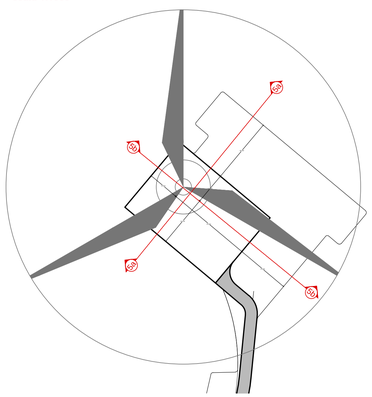

Planimetria schematica piazzola S6
scala 1:1000

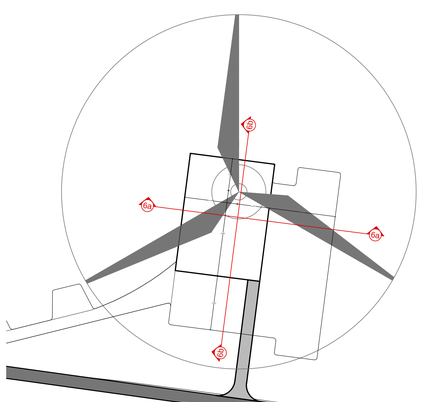

PROPONENTE
Repower Renewable Spa
Via Lavoratoi, 44
30174 Mestre (VE)

PROJECT MANAGER : Dott.Giuseppe Caricato

REPOWER
L'energia che ti serve.

PROGETTAZIONE

sinèrgo
Sinergo Spa - via Ca' Bembo 152
30030 - Maerne di Martellago - Venezia - Italy
tel 041.3642511 – fax 041.640481
sinergospa.com – info@sinergospa.com
Numero di commessa interno progettazione: 20041

Progettista :
Ing. Filippo Bittante

TENPROJECT
Tenproject Srl -via De Gasperi 81
82018 S.Giorgio del Sannio (BN)
t + 39 0824 337144 - f + 39 0824 49315
tenproject.it - info@tenproject.it

N° COMMESSA
1416

NUOVO PARCO EOLICO "SERRACAPRIOLA "
PROVINCIA DI FOGGIA E CAMPOBASSO
COMUNI DI SERRACAPRIOLA (FG) E ROTELLO (CB)

PROGETTO DEFINITIVO PER AUTORIZZAZIONE

ELABORATO: SEZIONI SU PIAZZOLE S4-S5-S6

CODICE ELABORATO
6.5.2

NOME FILE
1416-PD_A_6.5.2_TAV_r00

REV	DATA	DESCRIZIONE REVISIONE	REDATTO	VERIFICA	APPROVAZIONE
00	30/11/2020	PRIMA EMISSIONE	Geom. E. Cossalter	Geom. E. Cossalter	Ing. Filippo Bittante

Cariglio - Rev. 00

COPYRIGHT - TUTTI I DIRITTI SONO RISERVATI A NORMA DI LEGGE