

PROPRIONTE
Repower Renewable Spa
Via Livorno, 44
50124 Firenze (FI)

PROJECT MANAGER: Dott. Giuseppe Caracciolo

PROGETTAZIONE
sinergo
SINERGIA SPA - Via C. Colombo, 102
00197 Roma (RM) - Italy
Tel. +39 06 5711 1111
www.sinergiaspa.com
Numero di autorizzazione progetto: 20041

ARCHEO
Via Aldo Moro, 83 20122 Milano (MI)

TENPROJECT
Progettista: Ing. Nicola Forte


N° COMMESSA
1416
NUOVO PARCO EOLICO "SERRACAPRIOLA"
PROVINCIA DI FOGGIA E CAMPOBASSO
COMUNI DI SERRACAPRIOLA (FG) E ROTELLO (CB)
PROGETTO DEFINITIVO PER AUTORIZZAZIONE

ELABORATO
CARTA DEL SURVEY E DELLA VISIBILITA' DEI SUOLI

CODICE ELABORATO
1.2

ID	PRIMA EMISSIONE	DESCRIZIONE REVISIONE	REDATTO	VERIFICA	APPROVAZIONE
00	31/10/2020				

Copyright - Tutti i diritti sono riservati a norma di legge

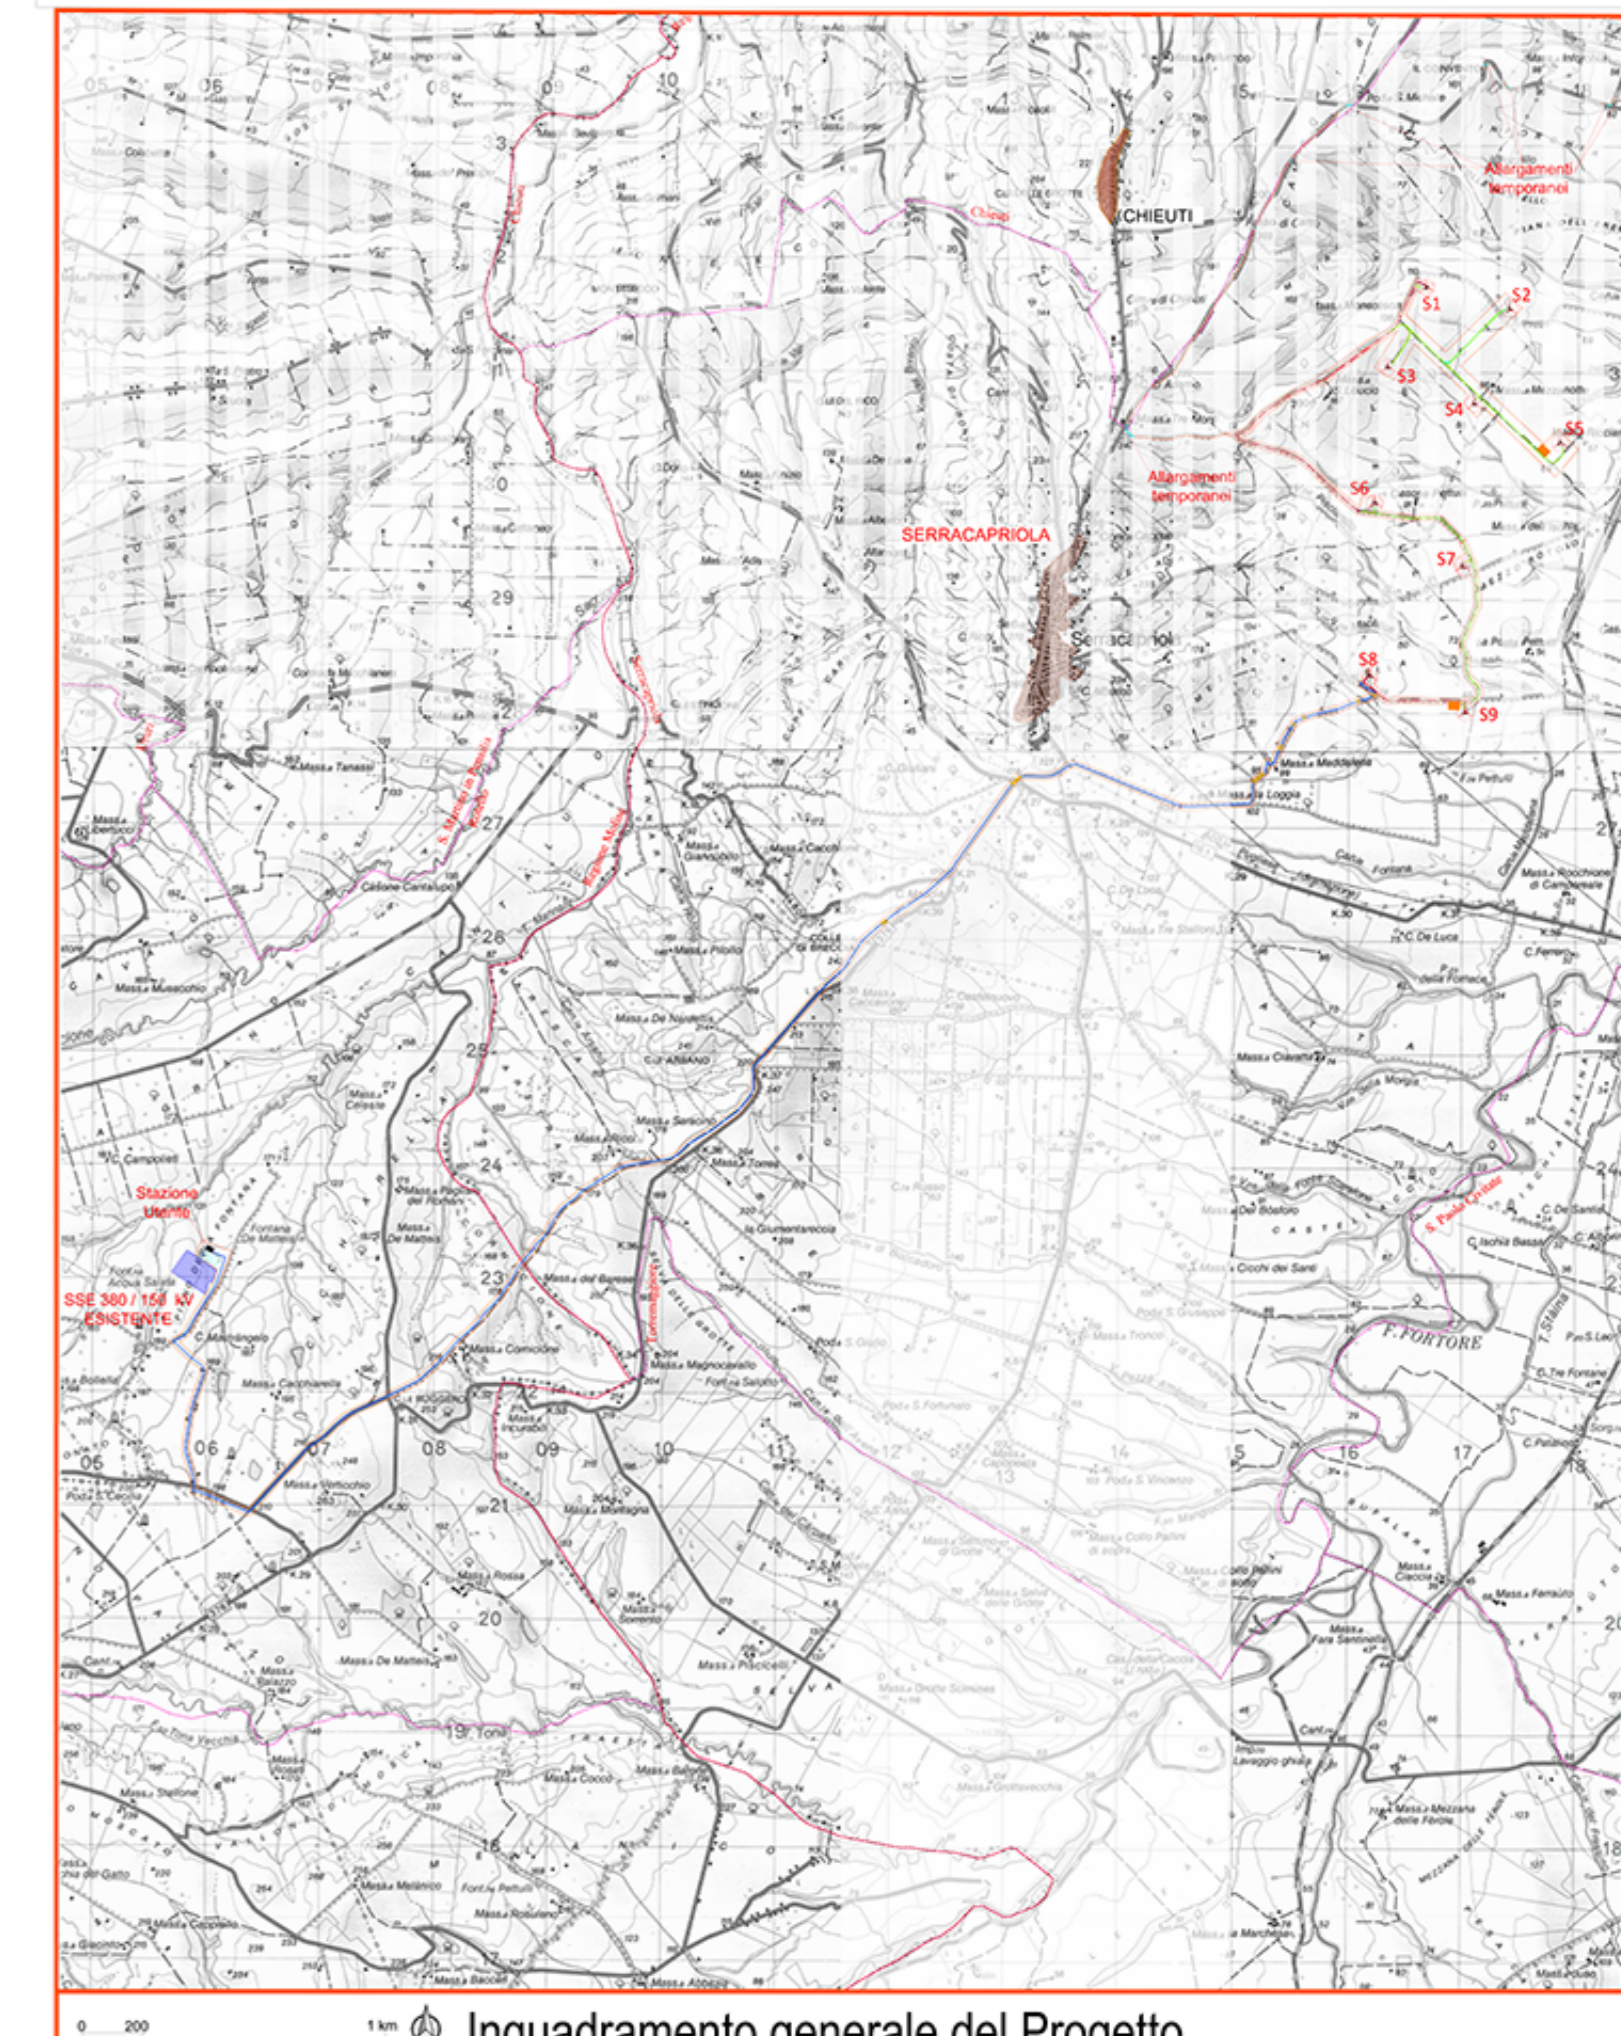

- LEGENDA OPERE DI PROGETTO
- Aerogeneratori di progetto
 - Viabilità esistente da adeguare
 - Cavidotto interrato MT interno
 - Piazzola montaggio gru
 - Cavidotto interrato MT esterno
 - Area temporanee di cantiere
 - Tratti cavidotto in TOC
 - Area di cantiere
 - Viabilità di progetto
 - Allargamenti temporanei
- Legenda carta della visibilità
- Punti di ripresa
 - Aree ricognite

