




CITTA' DI MOLFETTA - INQUADRAMENTO COMUNALE

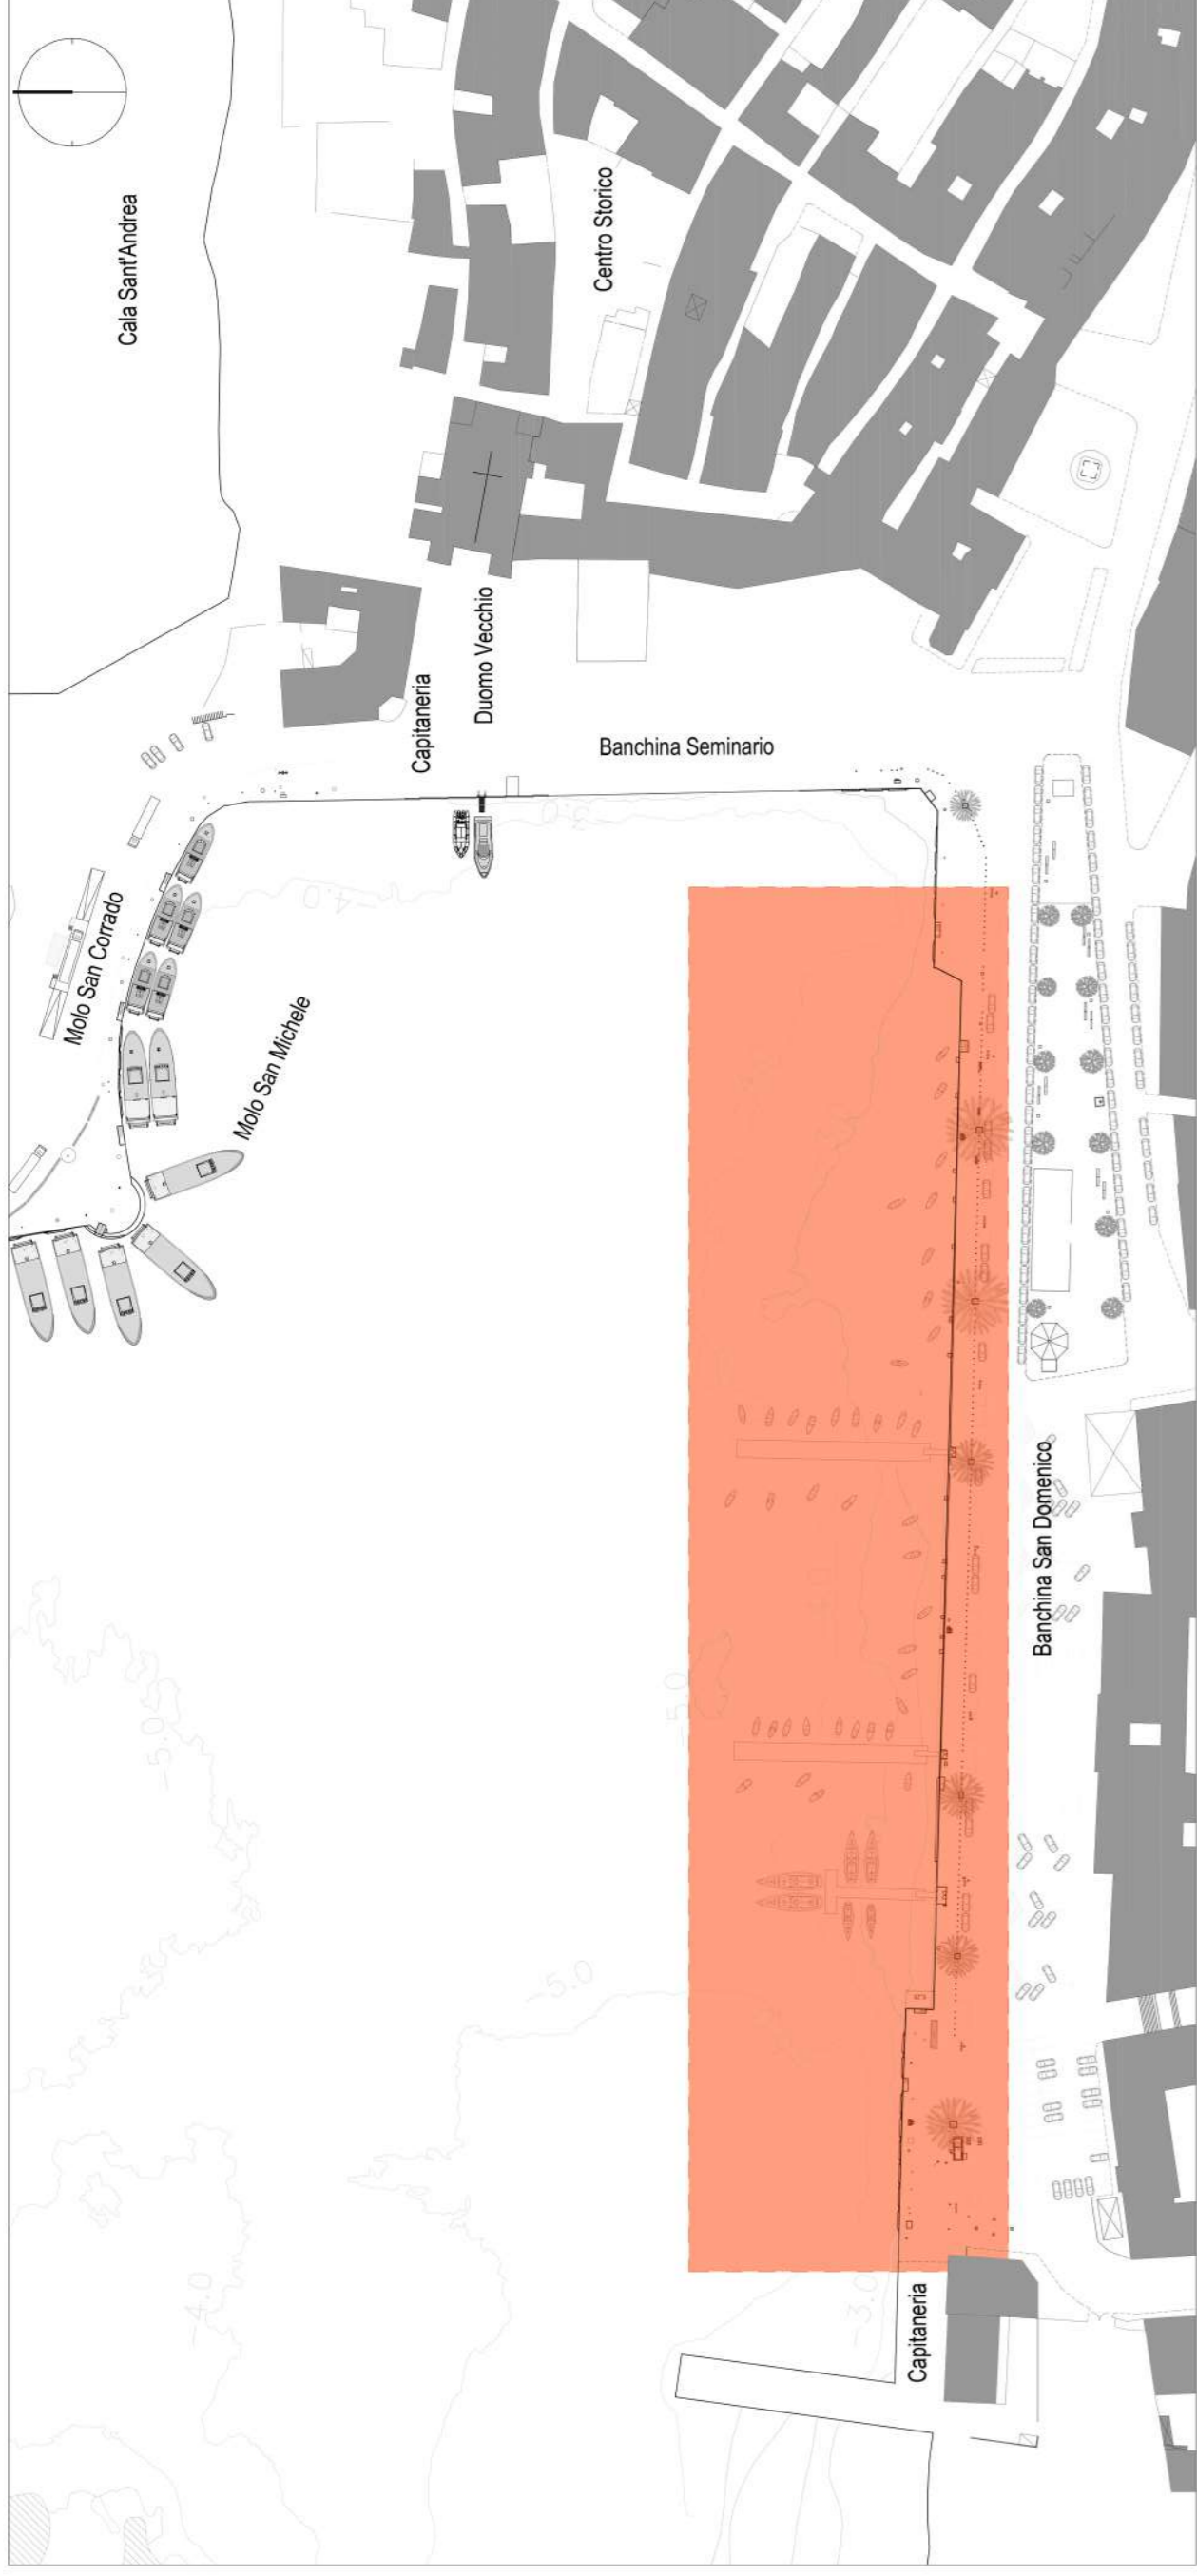

STATO DI FATTO

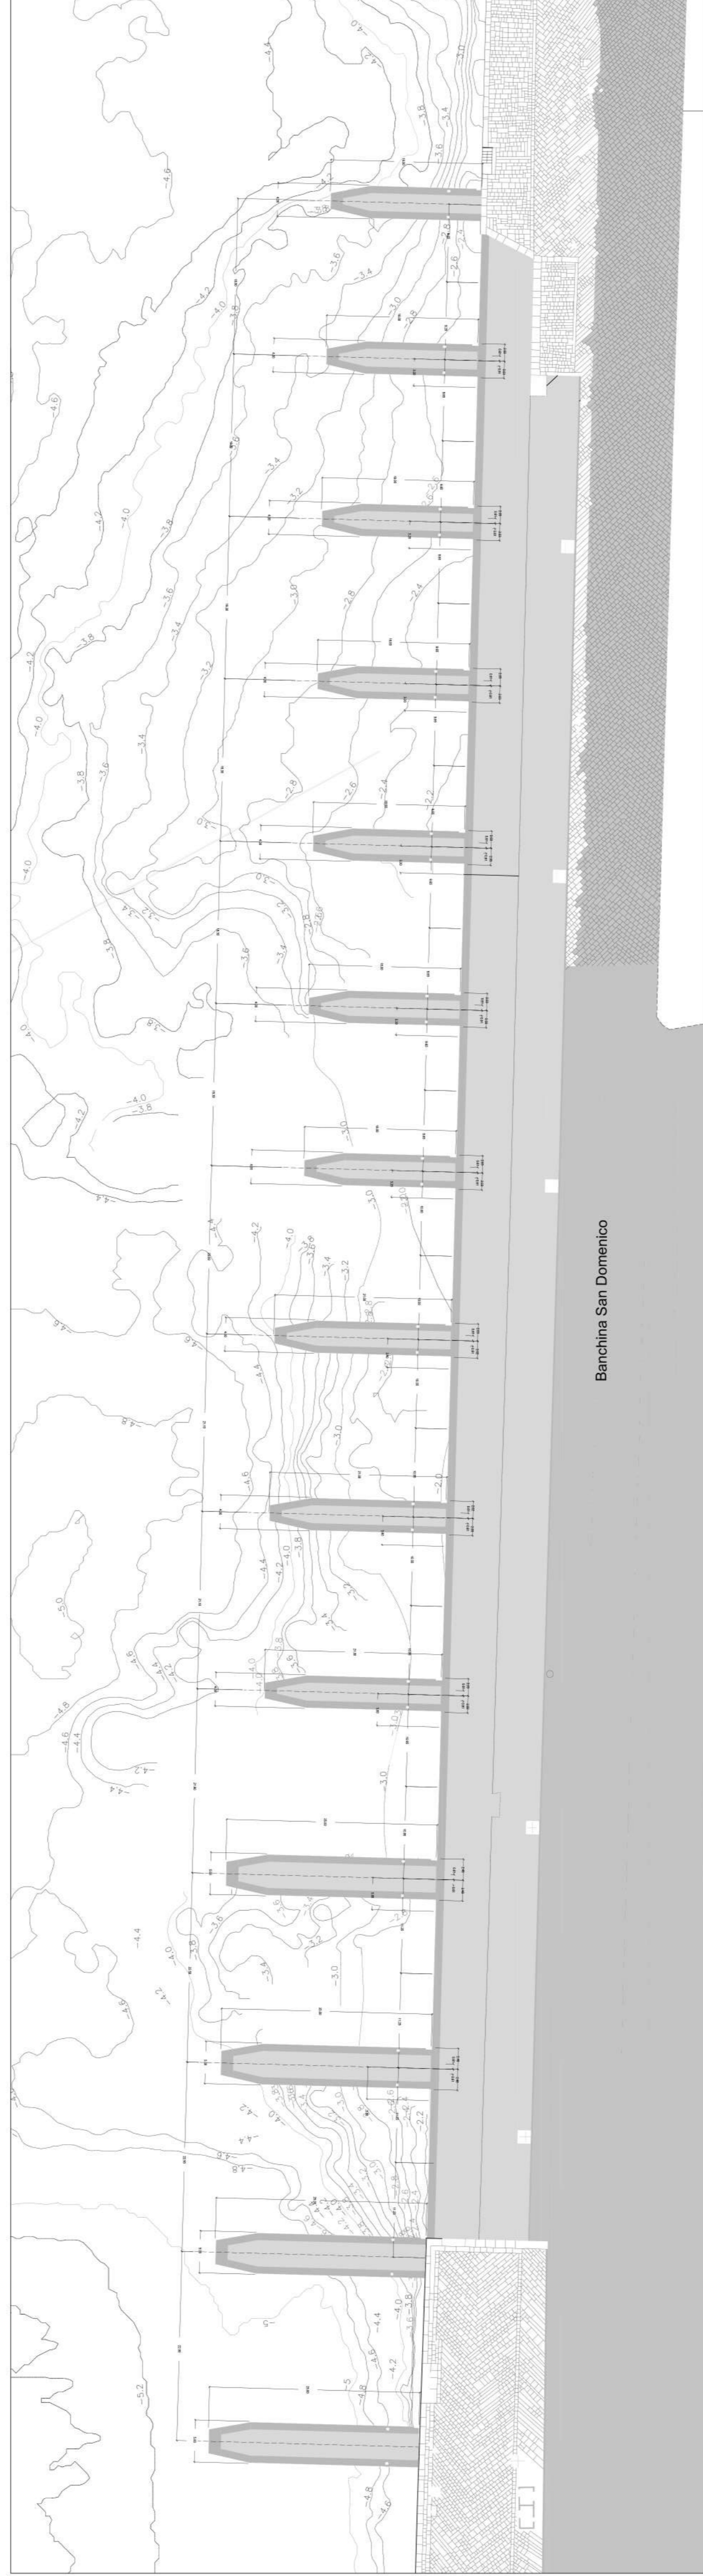

STATO DI PROGETTO SCALA 1:500

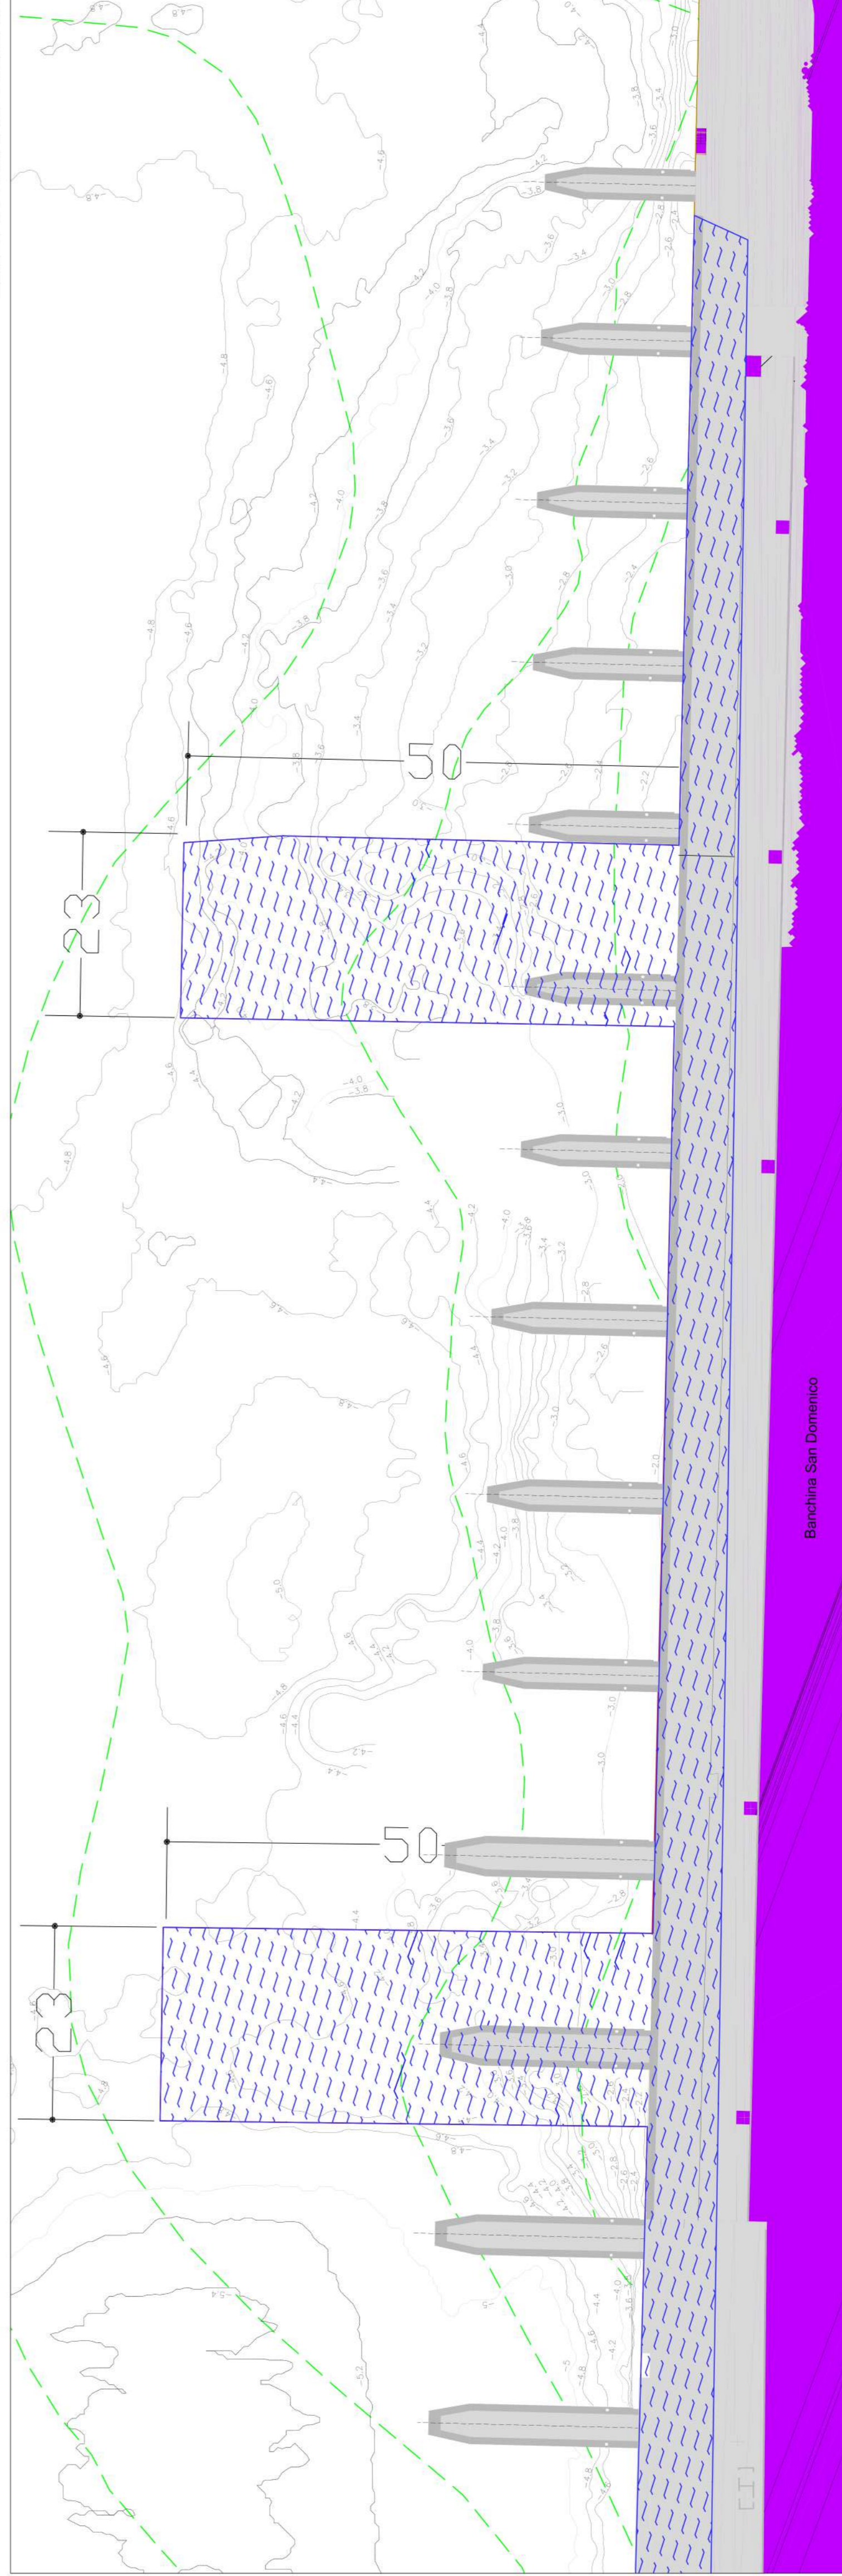


AREA PORTO PESCHERECCIO: AVANZAMENTO BANCHINA 1500 MQ + MOLI 2300 MQ

AREA DI PROGETTO AVANZAMENTO BANCHINA 1500 MQ + MOLI 1100 MQ

COMPARATIVA P.R.P. SCALA 1:500



CITTA' DI MOLFETTA - INQUADRAMENTO REGIONALE

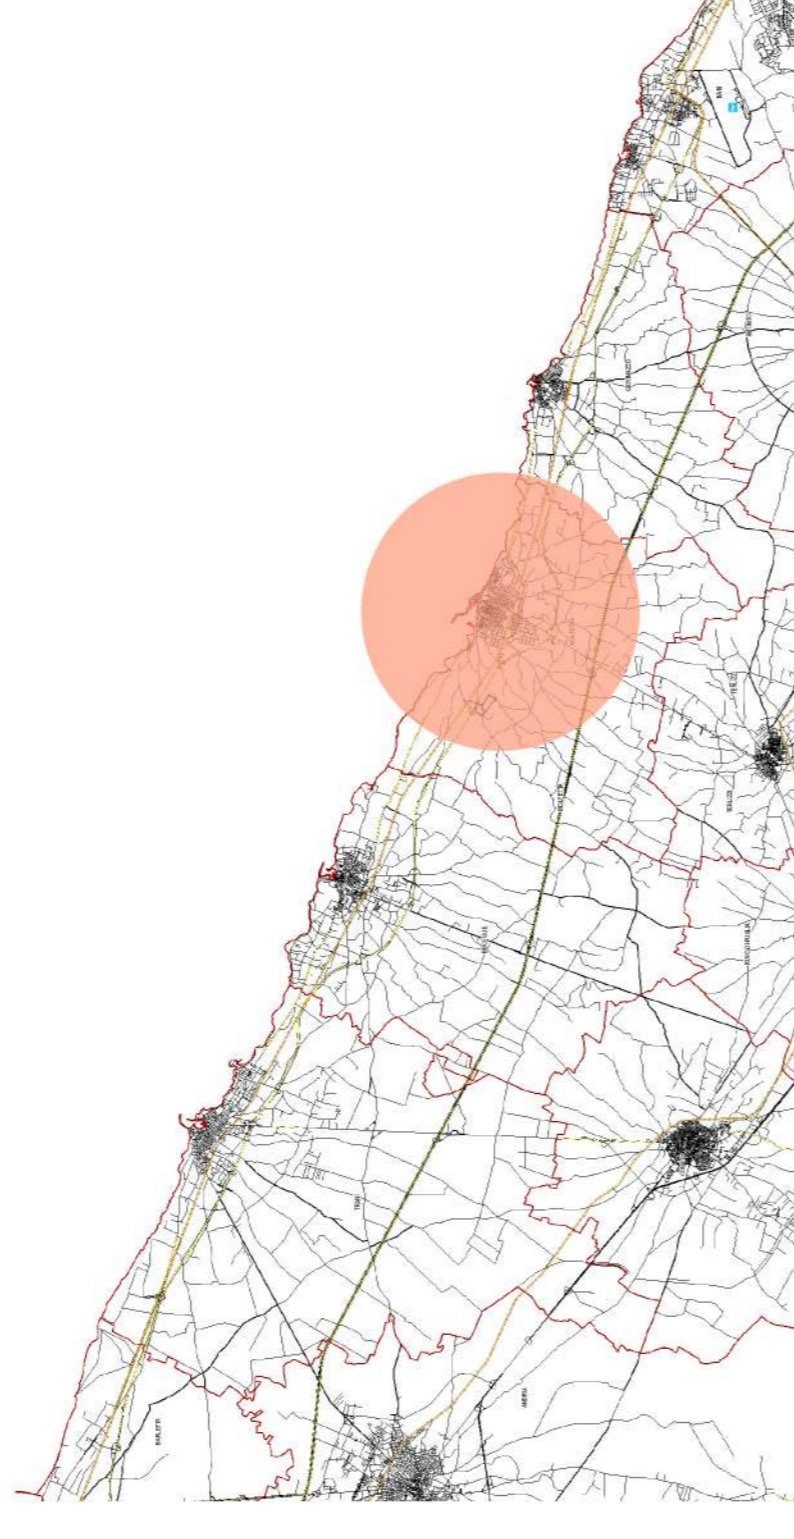

CITTA' DI MOLFETTA - INQUADRAMENTO PROVINCIALE



Città di MOLFETTA  
Città Metropolitana di Bari



PROGETTO DEFINITIVO / ESECUTIVO

Realizzazione delle nuove banchine per gli attracchi pescherecci

Progettazione generale (Settore Territorio):  
Arch. Tamara Loggiacco

Progettazione esecutiva delle strutture e impianti:  
Ing. Vitanonio Vacca

Coordinamento generale della progettazione:  
Ing. Francesco Samarelli

Geologo:  
Ignazio L. Mancini

Coordinamento Sicurezza in fase di progettazione:  
Arch. Mauro Binetti

Responsabile unico del procedimento:  
Ing. Michele de Candia

Supporto al Rup:  
Arch. Daniela Campobasso

Dirigente Settore Territorio  
Ing. Alessandro Binetti

Il Sindaco  
Tommaso Minervini

SCALA ISO A1: 1:10000 / 1:1000 DATA

SETTEMBRE 2020

TAVOLA N°

ALL\_1

TITOLO

Inquadramento Territoriale