


Planimetria dei punti di monitoraggio  
TAV.5/5 - scala 1:10.000

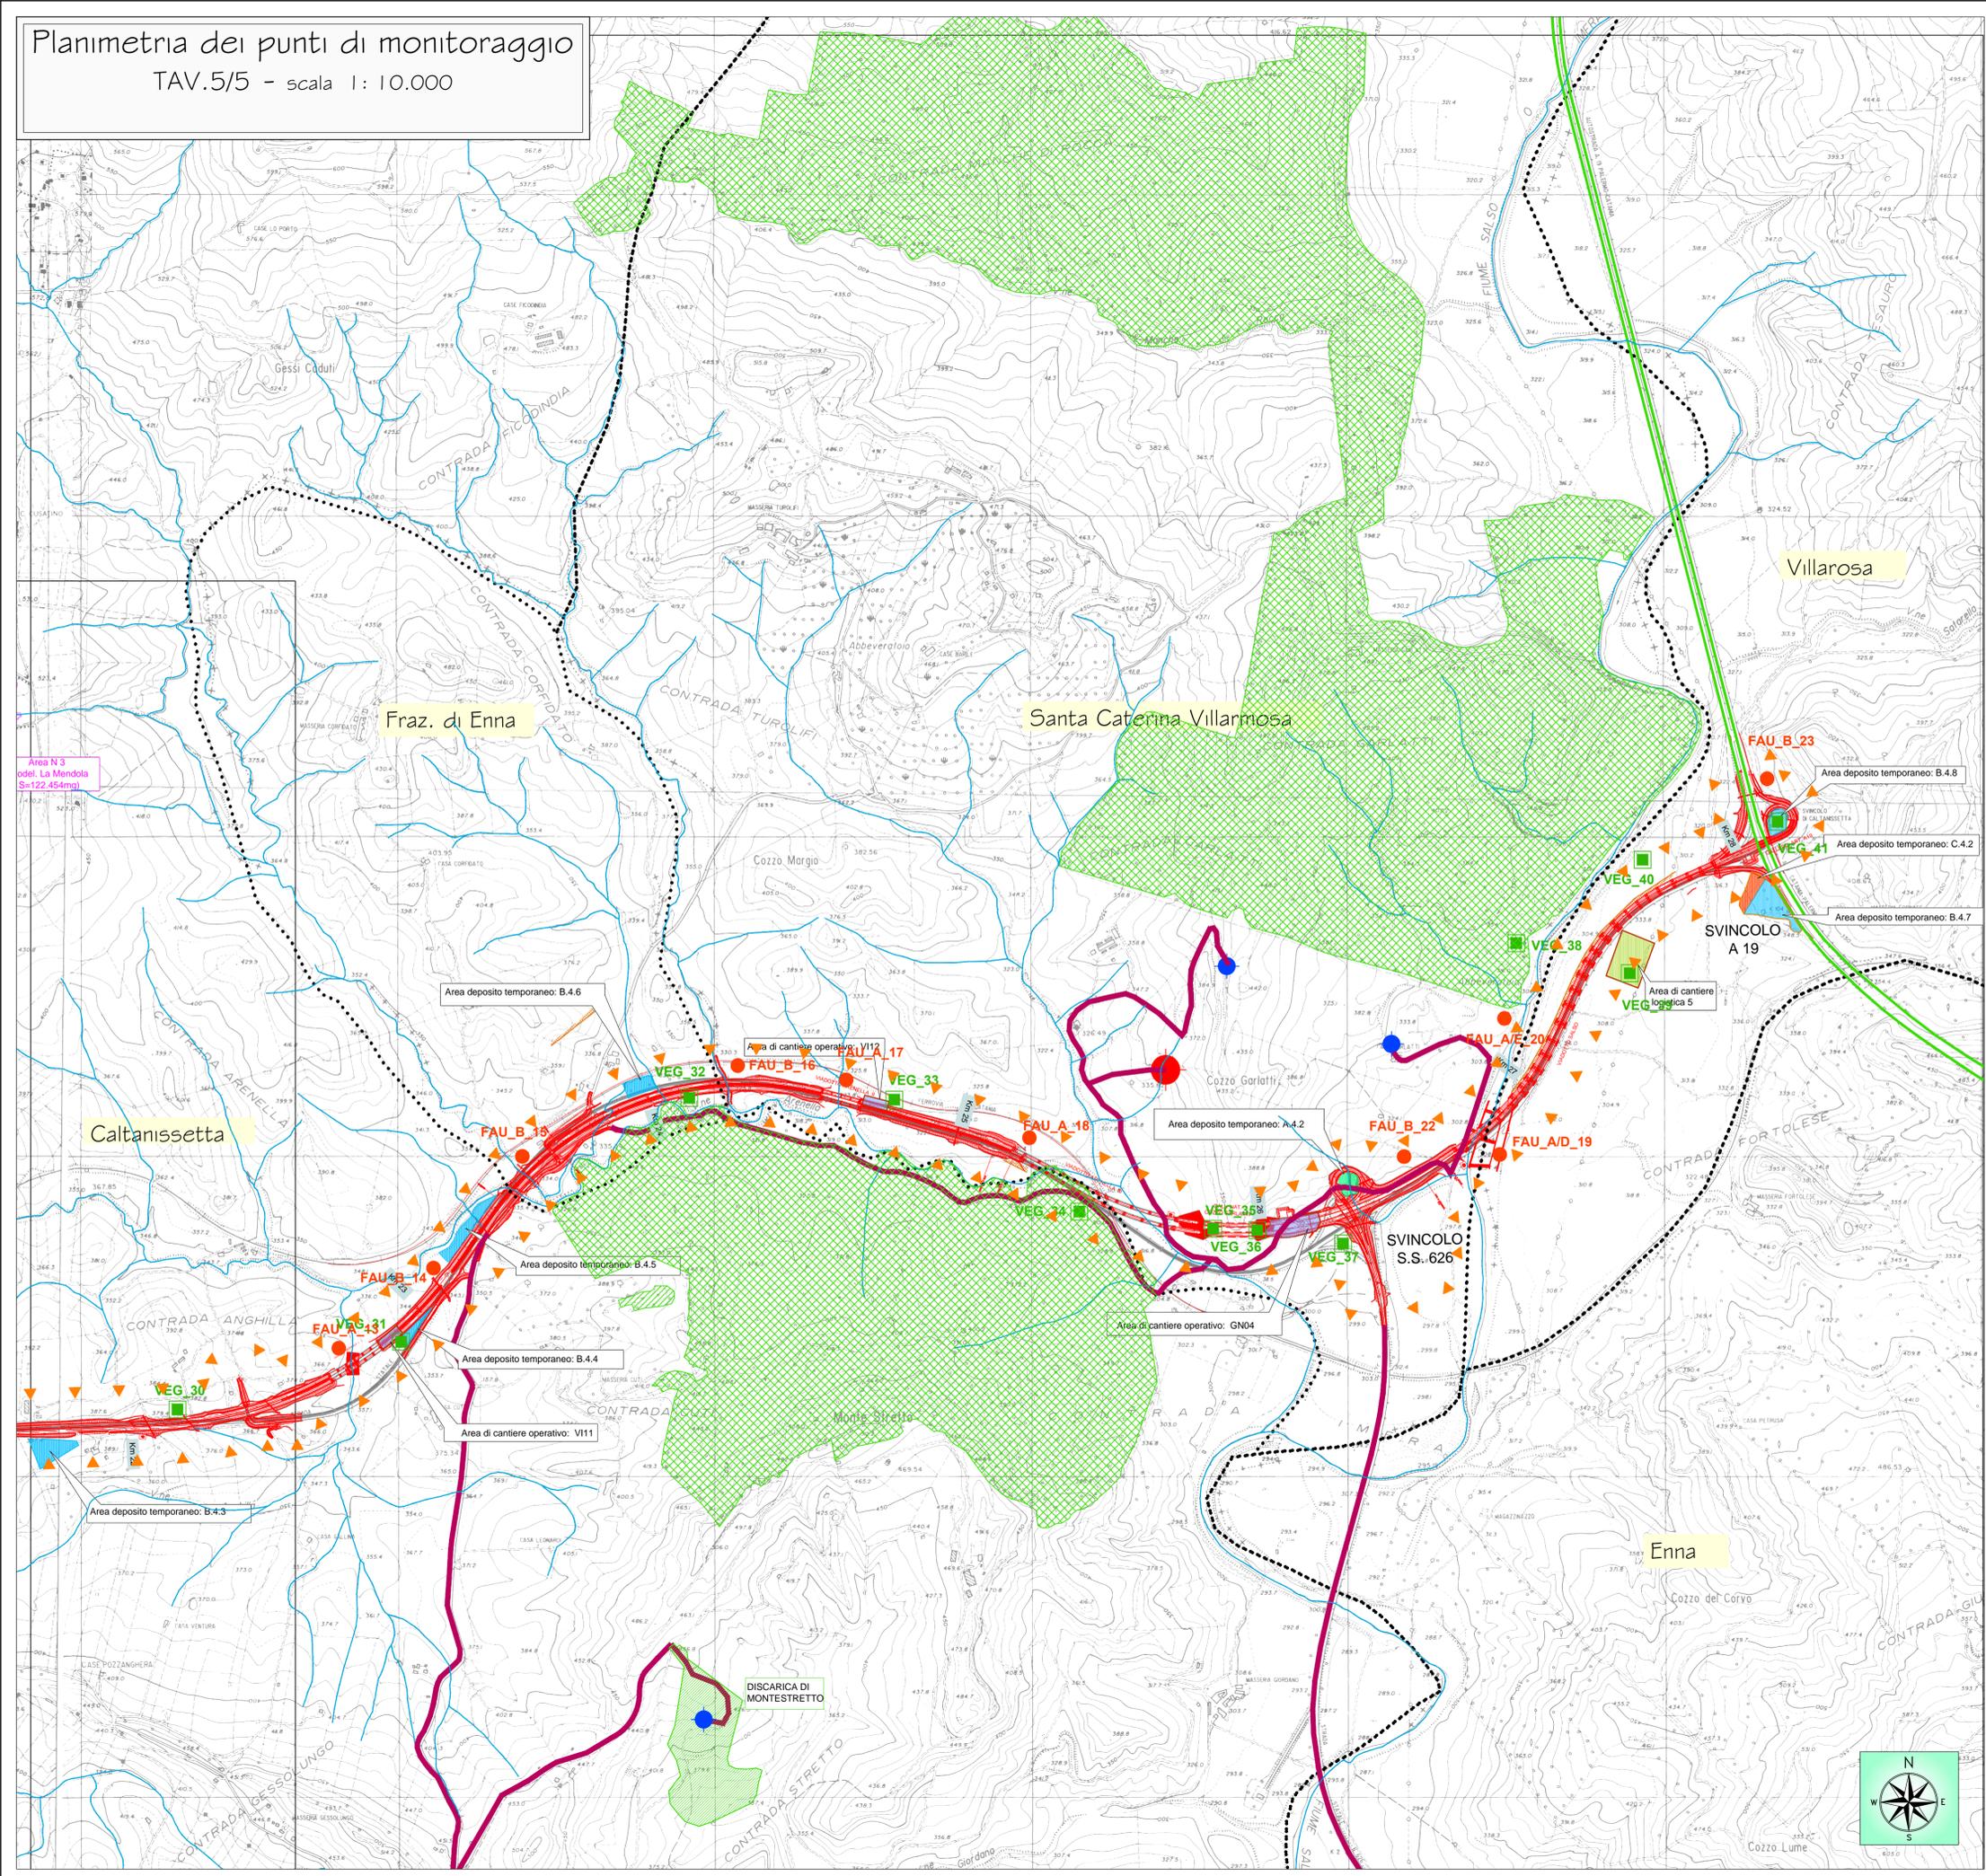

### LEGENDA

Viabilità interessata dai mezzi d'opera durante i lavori	Aree di cantiere
Viabilità interessata da deviazioni del traffico durante i lavori	Aree di cantiere logistico
Tracciato attuale SS 640	Aree di cantiere operativo
Infrastruttura in progetto	Aree di rimodellamento con materiale proveniente dagli scavi
Confini comunali	Discanche

### Aree di deposito temporaneo materiali da smaltire e piazzole di recupero

A - Terre e rocce da scavo  
 A1 - Terreno agrario: strato organico  
 A2 - Terreno agrario: media struttura  
 A3 - Materiali di origine lapidea e arenaria  
 A4 - Materiali di origine limo-argillosi (stabilizzazione con calce)  
 A5 - Materiali argillosi e marna/argillose (da smaltire)

B - Materiali da demolizione  
 B1 - Piattee di recupero materiali lapidee da opere in c.a. (tipologia 7.1 D.M. 05/02/98)  
 B2 - Piattee di recupero conglomerati bituminosi (tipologia 7.6 D.M. 05/02/98)  
 B3 - Piattee di recupero ferroacciaio (tipologia 3.1 D.M. 05/02/98)


C - Piazzole di recupero

Cave  
 Cave estrattive  
 Cave di deposito

### Piano di Monitoraggio Ambientale

VEGETAZIONE  
 Localizzazione punto di monitoraggio vegetazione  
 Boschi  
**VEG\_00** Codice punto componente vegetazione

FAUNA  
 Localizzazione punto di monitoraggio fauna  
**FAU\_A\_00** Codice punto componente fauna - Analisi popolamento ornitico  
**FAU\_B\_00** Codice punto componente fauna - Monitoraggio micromammiferi  
**FAU\_C\_00** Monitoraggio Fauna - Collisioni lungo tracciato di progetto  
**FAU\_D\_00** Codice punto componente fauna - Monitoraggio micromammiferi  
**FAU\_E\_00** Codice punto componente fauna - Monitoraggio anfibi

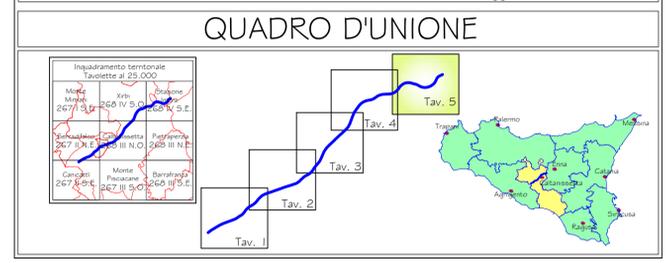

ANAS S.p.A.  
DIREZIONE CENTRALE PROGRAMMAZIONE PROGETTAZIONE

PA 12/09  
 CORRIDOIO PLURIMODALE TIRRENO - NORD EUROPA  
 ITINERARIO AGRIGENTO - CALTANISSETTA - A19  
 S.S. N° 640 "DI PORTO EMPEDOCLE"  
 AMMODERNAMENTO E ADEGUAMENTO ALLA CAT. B DEL D.M. 5.11.2001  
 Dal km 44+000 allo svincolo con l'A19

PROGETTO ESECUTIVO

Contraente Generale:

PIANO DI MONITORAGGIO  
 VEGETAZIONE, FLORA E FAUNA  
 Planimetria di base per ubicazione punti di monitoraggio Tav. 5/5

Codice Unico Progetto (CUP) : F91B0900070001  
 Codice Elaborato:

PA12\_09 - E 000GE220PM12PP4006A  
 Scala: 1:10.000

F					
E					
D					
C					
B					
A	Novembre 2011	EMISSIONE	F. CARLI	C. FERONE	M. LITI
REV.	DATA	DESCRIZIONE	REDATTO	VERIFICATO	APPROVATO
Responsabile del Procedimento: Ing. MAURIZIO ARAMANI					

Il Progettista: 	Il Consulente Specialista: 	Il Geologo: 	Il Coordinatore per la sicurezza in fase di progetto: 	Il Direttore dei lavori: 
---------------------	--------------------------------	-----------------	---	------------------------------