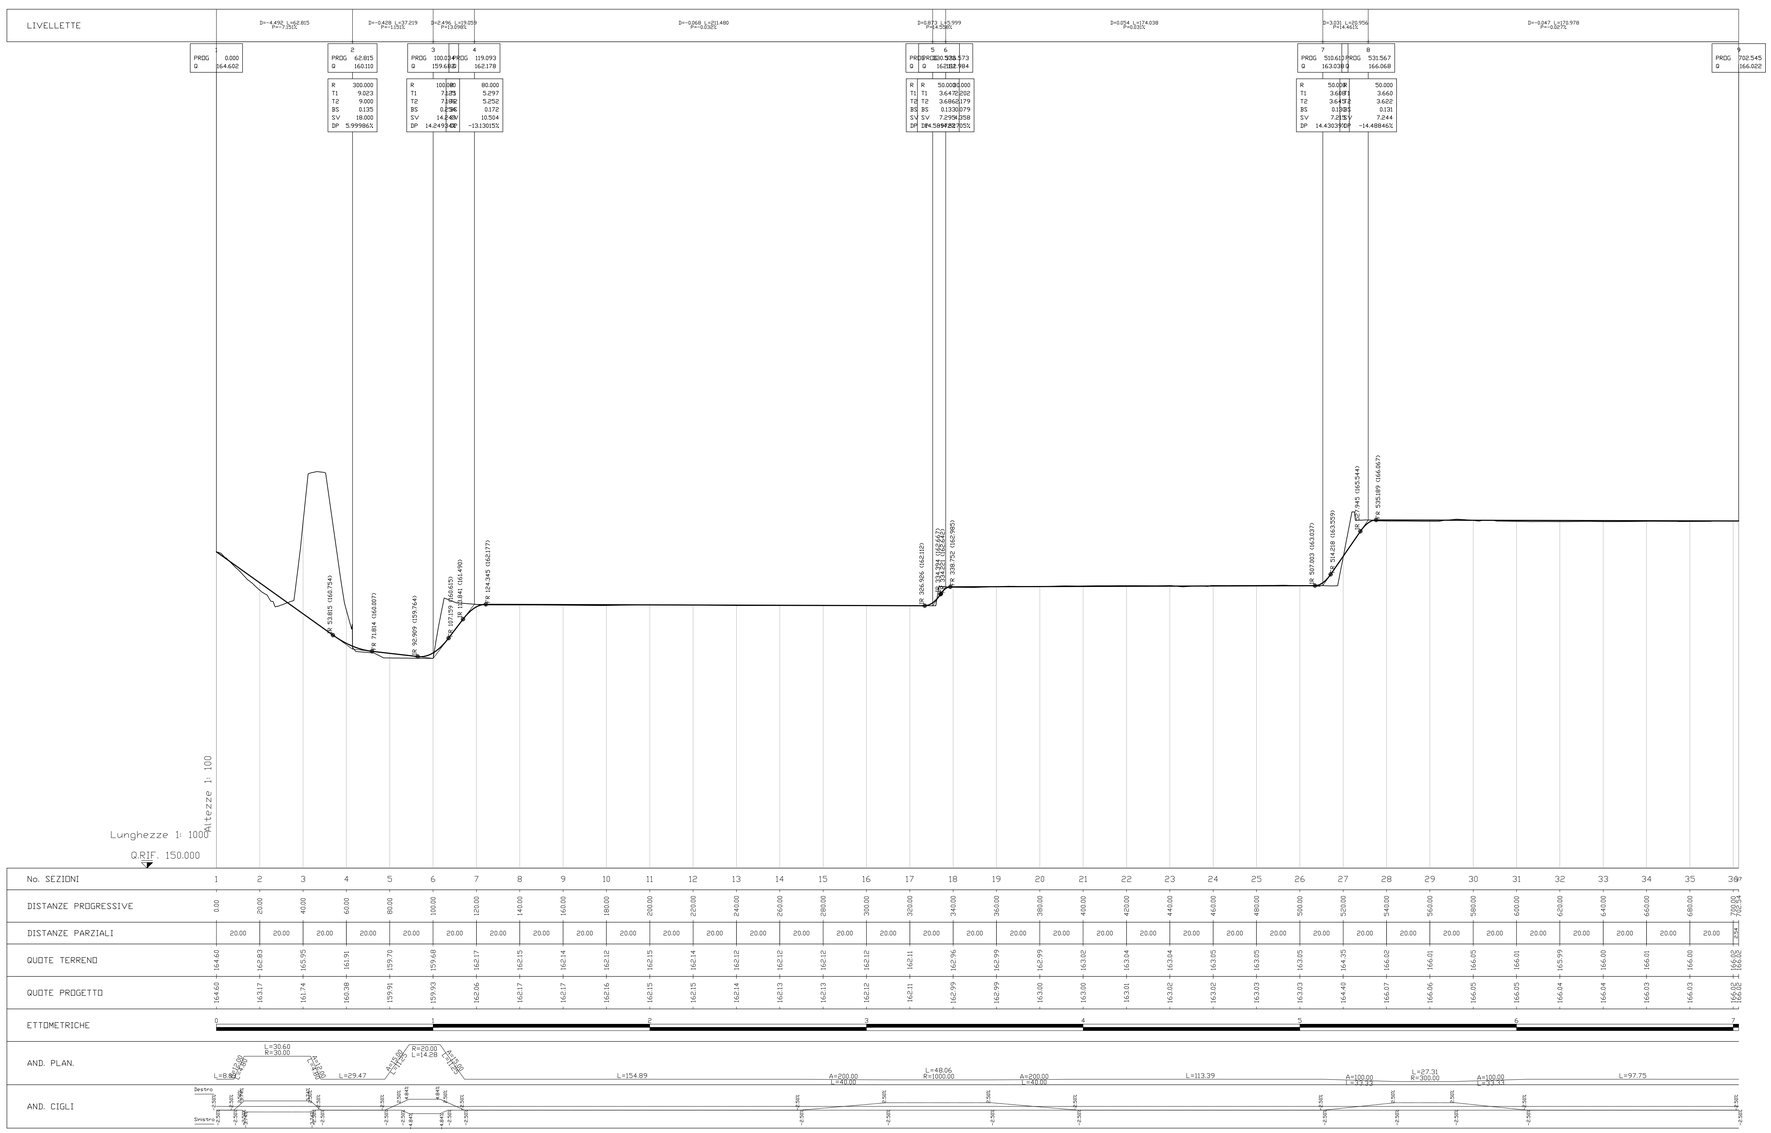

Direzione Progettazione e Realizzazione Lavori

ITINERARIO INTERNAZIONALE E78
S.G.C. GROSSETO - FANO
ADEGUAMENTO A 4 CORSIE
NEL TRATTO GROSSETO - SIENA (S.S. 223 "DI PAGANICO")
DAL KM 41+600 AL KM 53+400 - LOTTO 9

PROGETTO ESECUTIVO — COD. FI15

PROGETTAZIONE: ATI SINTAGMA - GDG - ICARIA

IL RESPONSABILE DELL'INTEGRAZIONE DELLE PRESTAZIONI SPECIALISTICHE:
Dott. Ing. Nando Grannieri
Ordine degli Ingegneri della Prov. di Perugia n° A351

IL PROGETTISTA:
Dott. Ing. Vladimiro Rotsciani
Ordine dei Ingegneri della Prov. di Terni n° A376

IL GEOLOGO:
Dott. Geol. Giorgio Cerquiglini
Ordine dei Geologi della Regione Umbria n°108

Il R.U.P.
Dott. Ing.
Raffaele Franco Carso

IL COORDINATORE PER LA SICUREZZA IN FASE DI PROGETTAZIONE:
Dott. Ing. Filippo Pambianco
Ordine degli Ingegneri della Prov. di Perugia n° A1373

IL GRUPPO DI PROGETTAZIONE:
MANDATARIA: MANDANTI:
Sintagma — GEOTECHNICAL DESIGN GROUP — ICARIA società di ingegneria

Dott. Ing.	N.Grannieri	Dott. Ing.	D.Garbacina	Dott. Ing.	V.Rotsciani
Dott.Arch.	N.Kamenicky	Dott. Ing.	S.Sacconi	Dott. Ing.	F.Macchioni
Dott. Ing.	V.Truffini	Dott. Ing.	G.Cordua	Geom.	C.Vrachini
Dott.Arch.	A.Bracchini	Dott. Ing.	V.De Gori	Dott. Ing.	V.Piunno
Dott. Ing.	F.Durastanti	Dott. Ing.	C.Consorti	Dott. Ing.	G.Pulli
Dott. Ing.	E.Bartolocci	Dott. Ing.	F.Dominici	Geom.	C.Sugaroni
Dott. Ing.	G.Bartolocci				
Geom.	S.Scopetta				
Dott. Ing.	L.Sbrenna				
Dott. Ing.	E.Sellari				
Dott. Ing.	L.Dinelli				
Dott. Ing.	L.Bove				
Dott. Ing.	F.Pambianco				
Dott. Agr.	F.Berti Nulli				

Firmato digitalmente da: ROTSCIANI VLADIMIRO
Ordine degli INGEGNERI della PROVINCIA di TERNI
Vladimiro ROTSCIANI
n° A 376

PROTOCOLLO | DATA

PROGETTO STRADALE
VIABILITA' PODERALI
Profilo longitudinale - Viabilità poderale F

CODICE PROGETTO				NOME FILE	REVISIONE	SCALA:
PROGETTO	LIV. PROG.	N. PROG.	CODICE ELAB.	S00_PS18-TRA-FP04		
LOFI15	E	1901	S00PS18TRAFP04		A	1:1000/1:100

REV.	DESCRIZIONE	DATA	REDATTO	VERIFICATO	APPROVATO
A	Integrazione documentale (IDVIP 5406)	Gen 2021	F. Macchioni	F. Macchioni	N.Grannieri