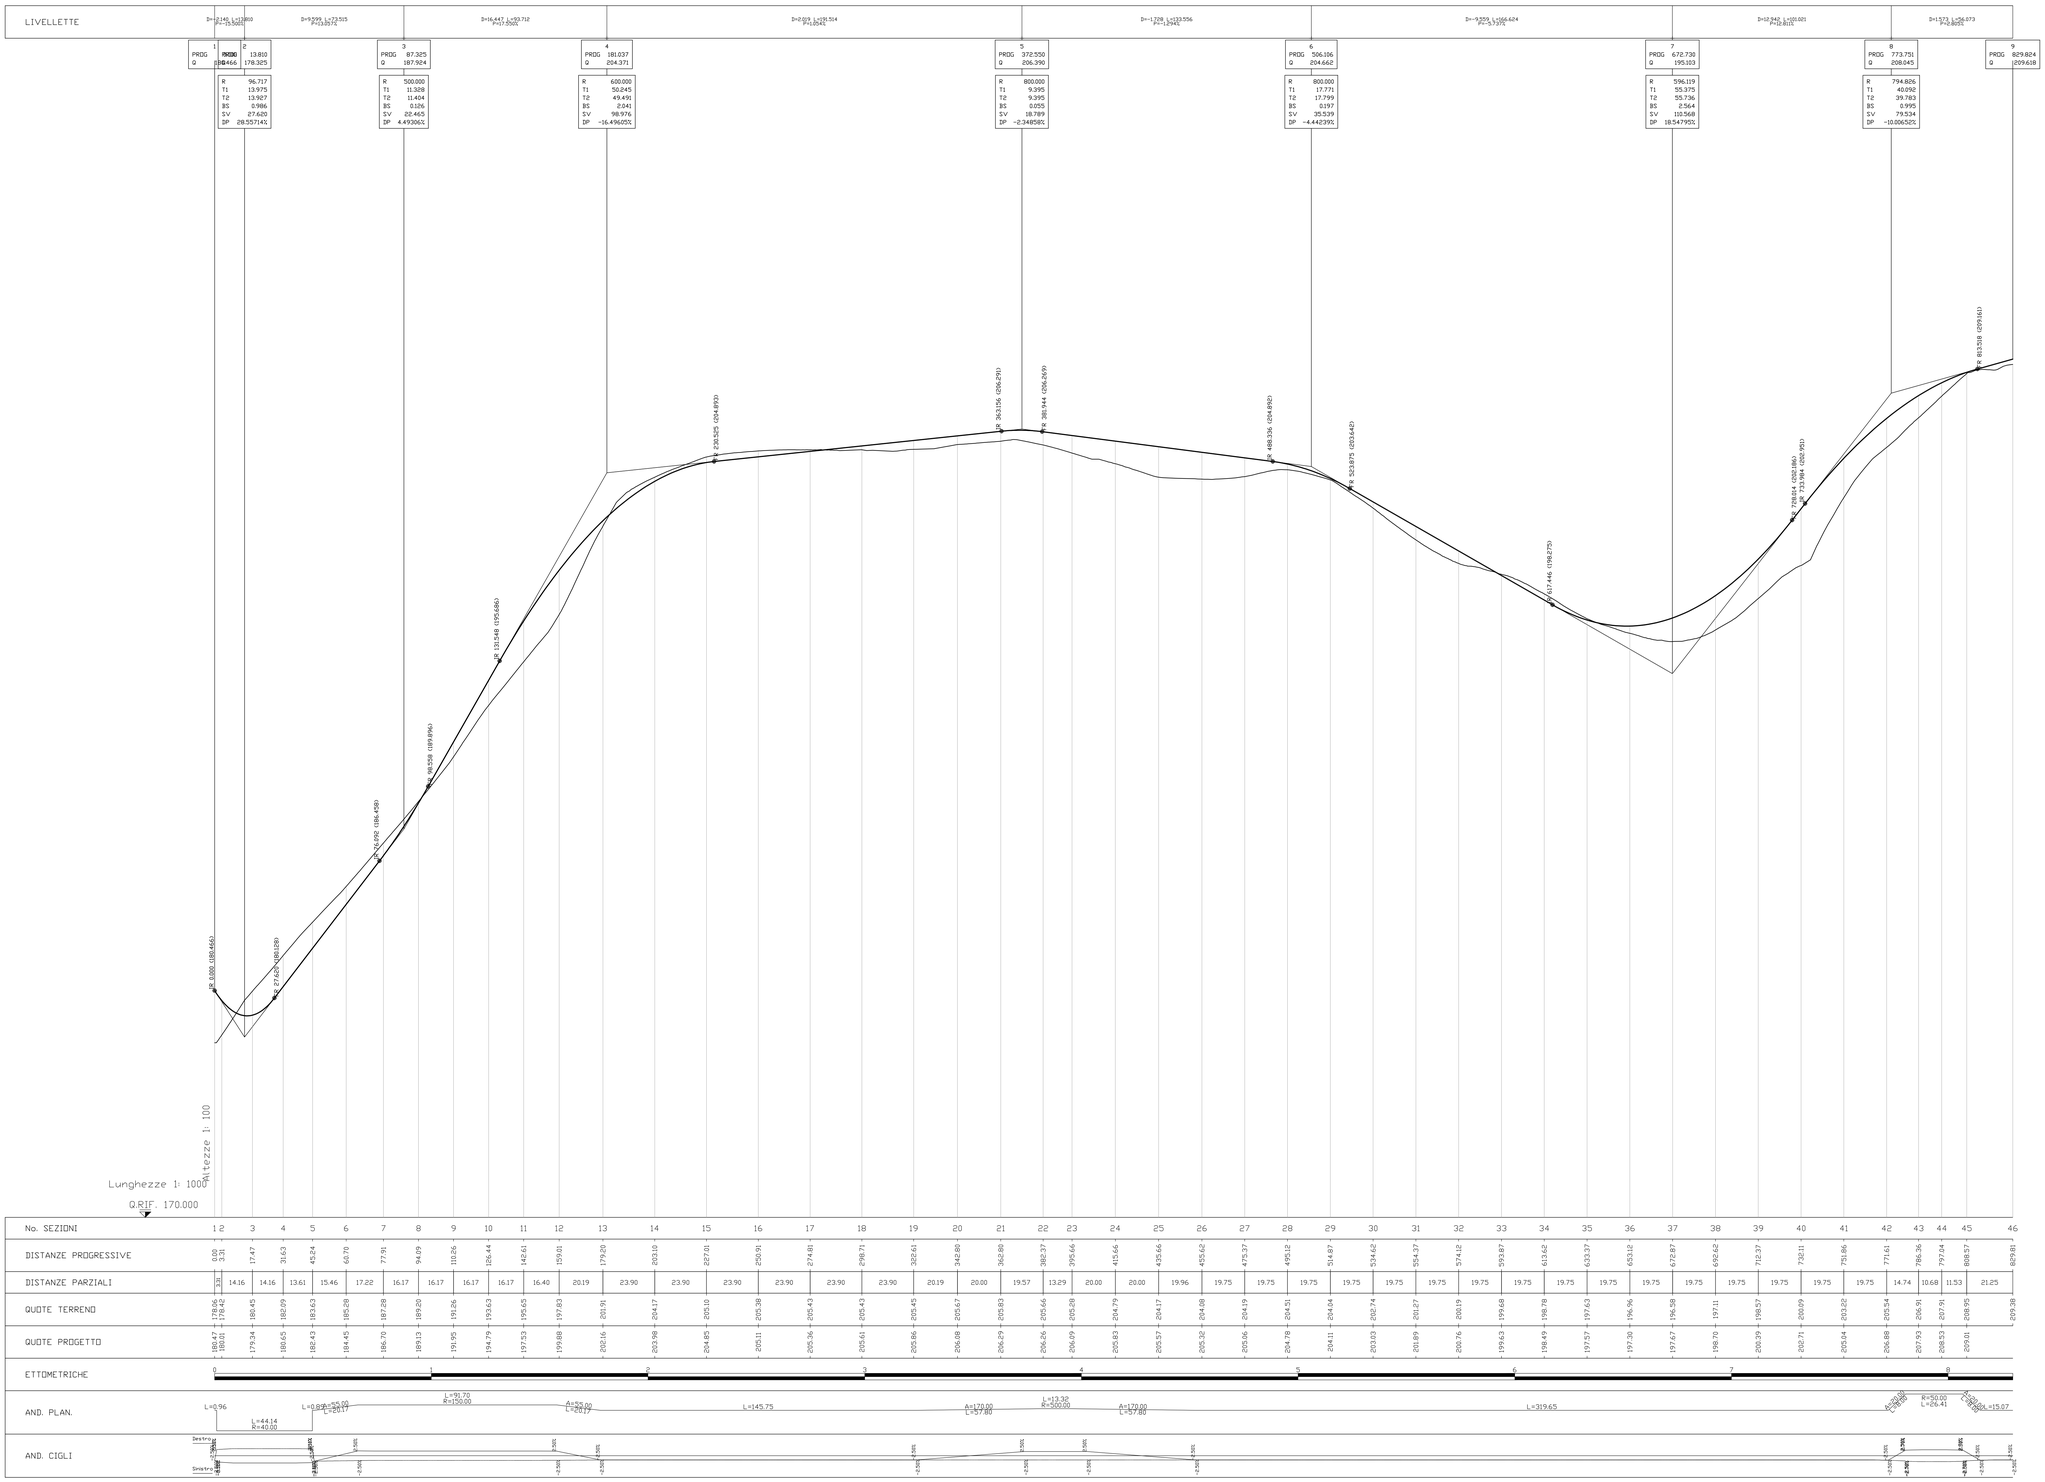

anas
GRUPPO FS ITALIANE

Direzione Progettazione e Realizzazione Lavori

ITINERARIO INTERNAZIONALE E78
S.G.C. GROSSETO - FANO

ADEGUAMENTO A 4 CORSIE
NEL TRATTO GROSSETO - SIENA (S.S. 223 "DI PAGANICO")
DAL KM 41+600 AL KM 53+400 - LOTTO 9

PROGETTO ESECUTIVO

COD. FI15

PROGETTAZIONE: ATI SINTAGMA - GDG - ICARIA

IL RESPONSABILE DELL'INTEGRAZIONE DELLE PRESTAZIONI SPECIALISTICHE:
Dott. Ing. Nando Granieri
Ordine degli Ingegneri della Prov. di Perugia n° A351

IL PROGETTISTA:
Dott. Ing. Vladimiro Rotisciani
Ordine degli Ingegneri della Prov. di Terni n° A376

IL GEOLOGO:
Dott. Geol. Giorgio Cerquiglini
Ordine dei Geologi della Regione Umbria n°108

Il R.U.P.:
Dott. Ing.
Raffaele Franco Carso

IL COORDINATORE PER LA SICUREZZA IN FASE DI PROGETTAZIONE:
Dott. Ing. Filippo Pambianco
Ordine degli Ingegneri della Prov. di Perugia n° A1373

IL GRUPPO DI PROGETTAZIONE:

MANDATARIA: Sintagma

MANDANTI: GEOTECHNICAL DESIGN GROUP; ICARIA società di ingegneria

Dott. Ing. N.Granieri
Dott.Arch. N.Kamenicky
Dott. Ing. V.Truffini
Dott.Arch. A.Bracchini
Dott. Ing. F.Durastanti
Dott. Ing. V.Pettinari
Dott.Geol. G.Cangiotti
Geom. S.Scopetta
Dott. Ing. L.Sbrenna
Dott. Ing. E.Sellari
Dott. Ing. L.Giorgi
Dott. Ing. L.Nani
Dott. Ing. F.Pambianco
Dott. Agr. F.Berti Nulli

Dott. Ing. D.Carlaccini
Dott. Ing. S.Sacconi
Dott. Ing. G.Cordua
Dott. Ing. V.De Gori
Dott. Ing. C.Consorti
Dott. Ing. F.Dominici

Dott. Ing. V.Rotisciani
Dott. Ing. F.Macchioni
Geom. C.Vlachini
Dott. Ing. V.Punno
Dott. Ing. G.Pulli
Geom. C.Sugaroni

PROTOCOLLO | DATA

PREFETTURA DI PERUGIA
Prot. n. 0060000 del 15/03/2021
IL DIRIGENTE DELL'AREA TECNICA
MAURO GRANIERI
DETTATO DI CUI AL D.LGS N.82/2005 E SUCCESSIVE MODIFICHE ED INTEGRAZIONI
SOSTITUISCE LA FIRMA AUTOGRAFA

Ordine degli INGEGNERI della PROVINCIA di TERNI
Dott. Ing. Vladimiro ROTISCIANI
Sez. A settore civile e ambientale
Sez. B settore industriale
Sez. C settore dell'informazione
Iscrizione n. 1378

PROGETTO STRADALE
VIABILITA' PODERALI
Profilo longitudinale - Viabilità poderale I

CODICE PROGETTO	NOME FILE	REVISIONE	SCALA:
PROGETTO LOFI15 LIV. PROG. E N. PROG. 1901	CODICE ELAB. S00PS18TRAFP08	A	1:1000/1:100

REV.	DESCRIZIONE	DATA	REDATTO	VERIFICATO	APPROVATO
A	Integrazione documentale (IDVIP 5406)	Gen 2021	F. Macchioni	F. Macchioni	N.Granieri