


KEY PLAN



LEGENDA

- VIABILITA' PODERALI DA REALIZZARE
- PISTE/VIABILITA' ESISTENTI
- FASCIA DI RISPETTO

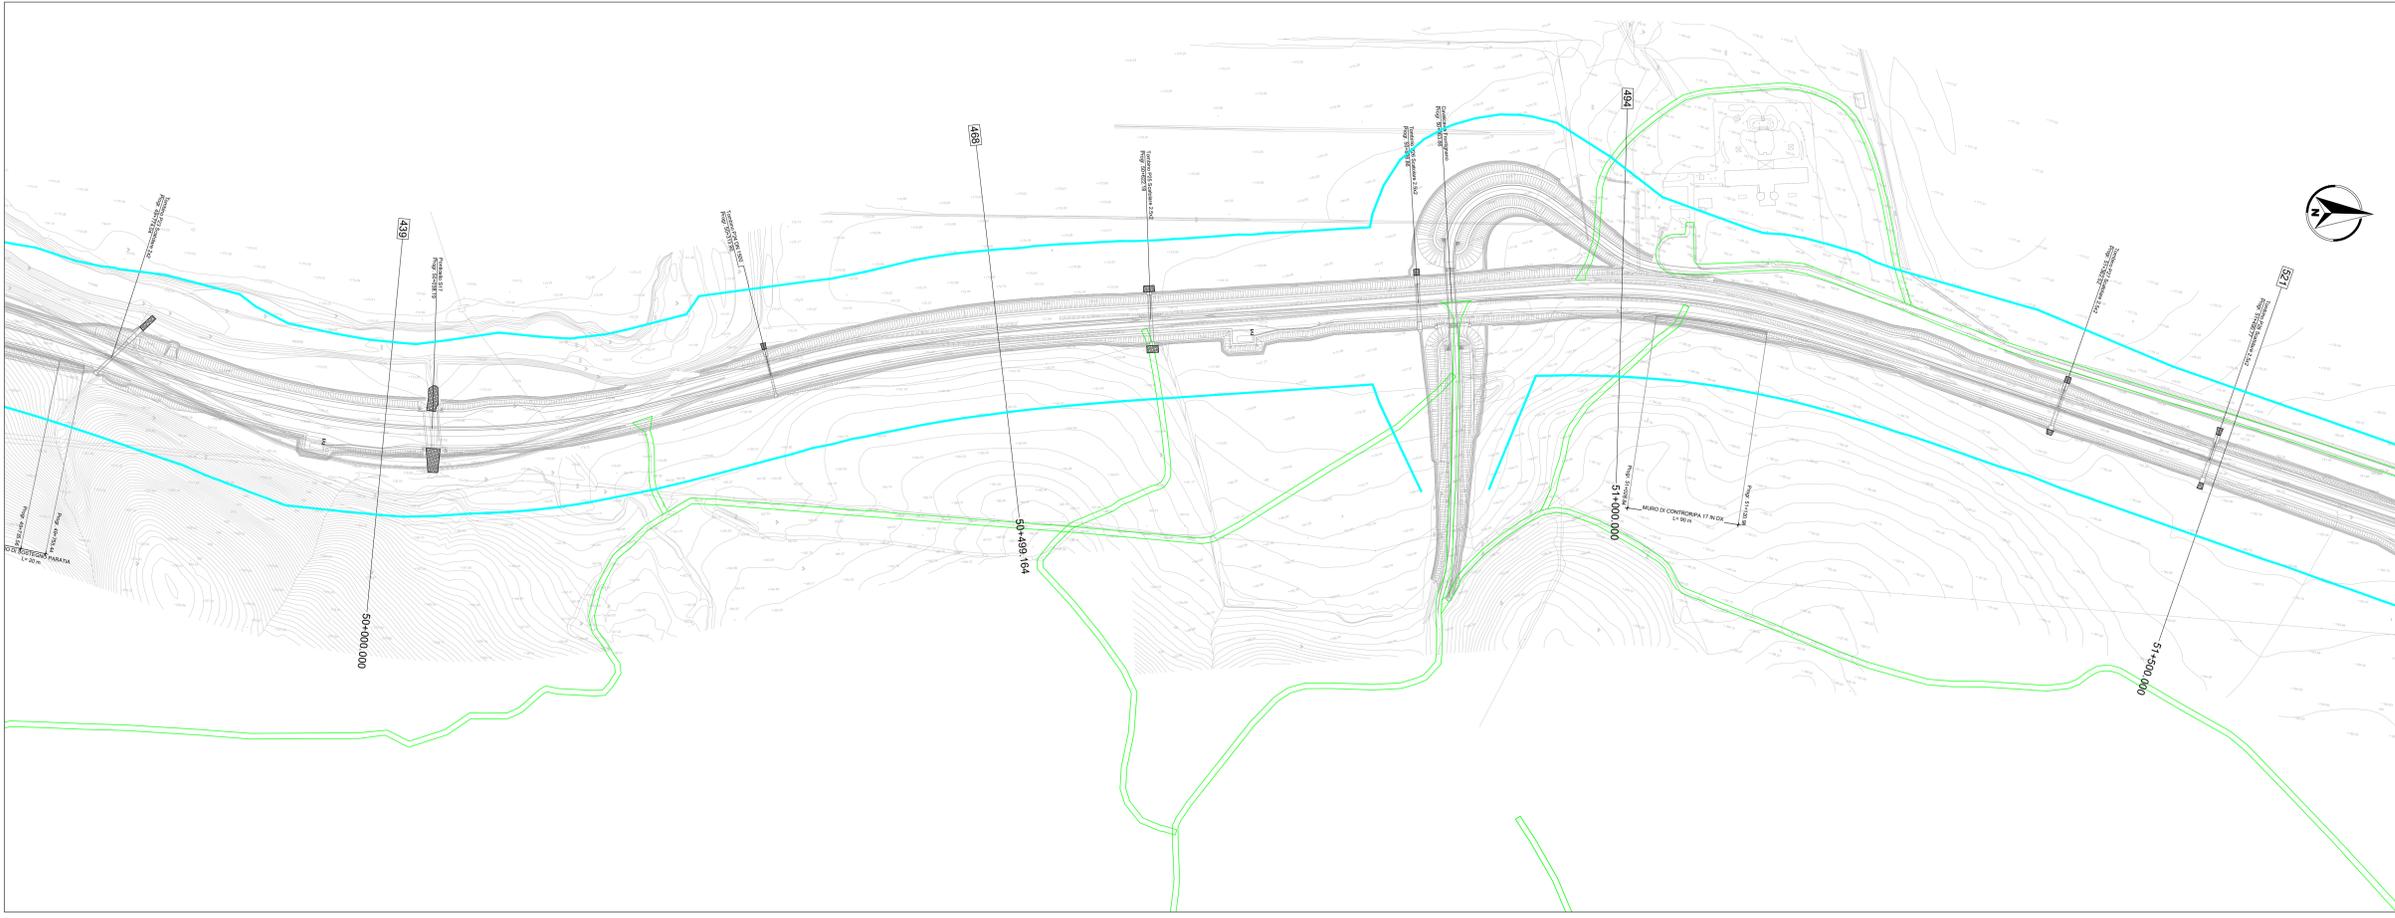

Direzione Progettazione e Realizzazione Lavori

ITINERARIO INTERNAZIONALE E78
S.G.C. GROSSETO - FANO
 ADEGUAMENTO A 4 CORSIE
 NEL TRATTO GROSSETO - SIENA (S.S. 223 "DI PAGANICO")
 DAL KM 41+600 AL KM 53+400 - LOTTO 9
PROGETTO ESECUTIVO COD. F115

PROGETTAZIONE: ATI SINTAGMA - GDG - ICARIA

IL GRUPPO DI PROGETTAZIONE:

IL RESPONSABILE DELL'INTEGRAZIONE DELLE PRESTAZIONI SPECIALISTICHE:
 Dott. Ing. Raffaele Franco Carso
 Ordine degli Ingegneri della Prov. di Perugia n° A351

IL GRUPPO DI PROGETTAZIONE:

IL PROGETTISTA:
 Dott. Ing. Vladimiro Rottolani
 Ordine degli Ingegneri della Prov. di Terni n° A376

IL GEOLOGO:
 Dott. Geol. Giorgio Cempagnini
 Ordine dei Geologi della Regione Umbria n°108

IL L.P.P.:
 Dott. Ing. Filippo Frattolozzo
 Ordine degli Ingegneri della Prov. di Perugia n° A3373

IL COORDINATORE PER LA SICUREZZA IN FASE DI PROGETTAZIONE:
 Dott. Ing. Filippo Frattolozzo
 Ordine degli Ingegneri della Prov. di Perugia n° A3373

MANDATARI:

MANDATARI:

ICARIA
 Paolo Di Ippolito

ICARIA
 Paolo Di Ippolito

ICARIA
 Paolo Di Ippolito

PROGETTO:
 L0F115 E 1901

NOVE FILE:
 S00-P518-76A-PLO3

REVISIONE:
 A

SCALA:
 1:2000

PROGETTO STRADALE
VIABILITA' PODERALI
 Planimetria di insieme della viabilità podereale Tav. 3/4

PROTOCOLLO:

DATA:

PRODOTTO:

DATA:

REDAITTO:

VERIFICATO:

APPROVATO:

REV.:

DESCRIZIONE:

DATA:

REDAITTO:

VERIFICATO:

APPROVATO: