PLANIMETRIA DI PROGETTO - PISTA B

SCALA 1:1000

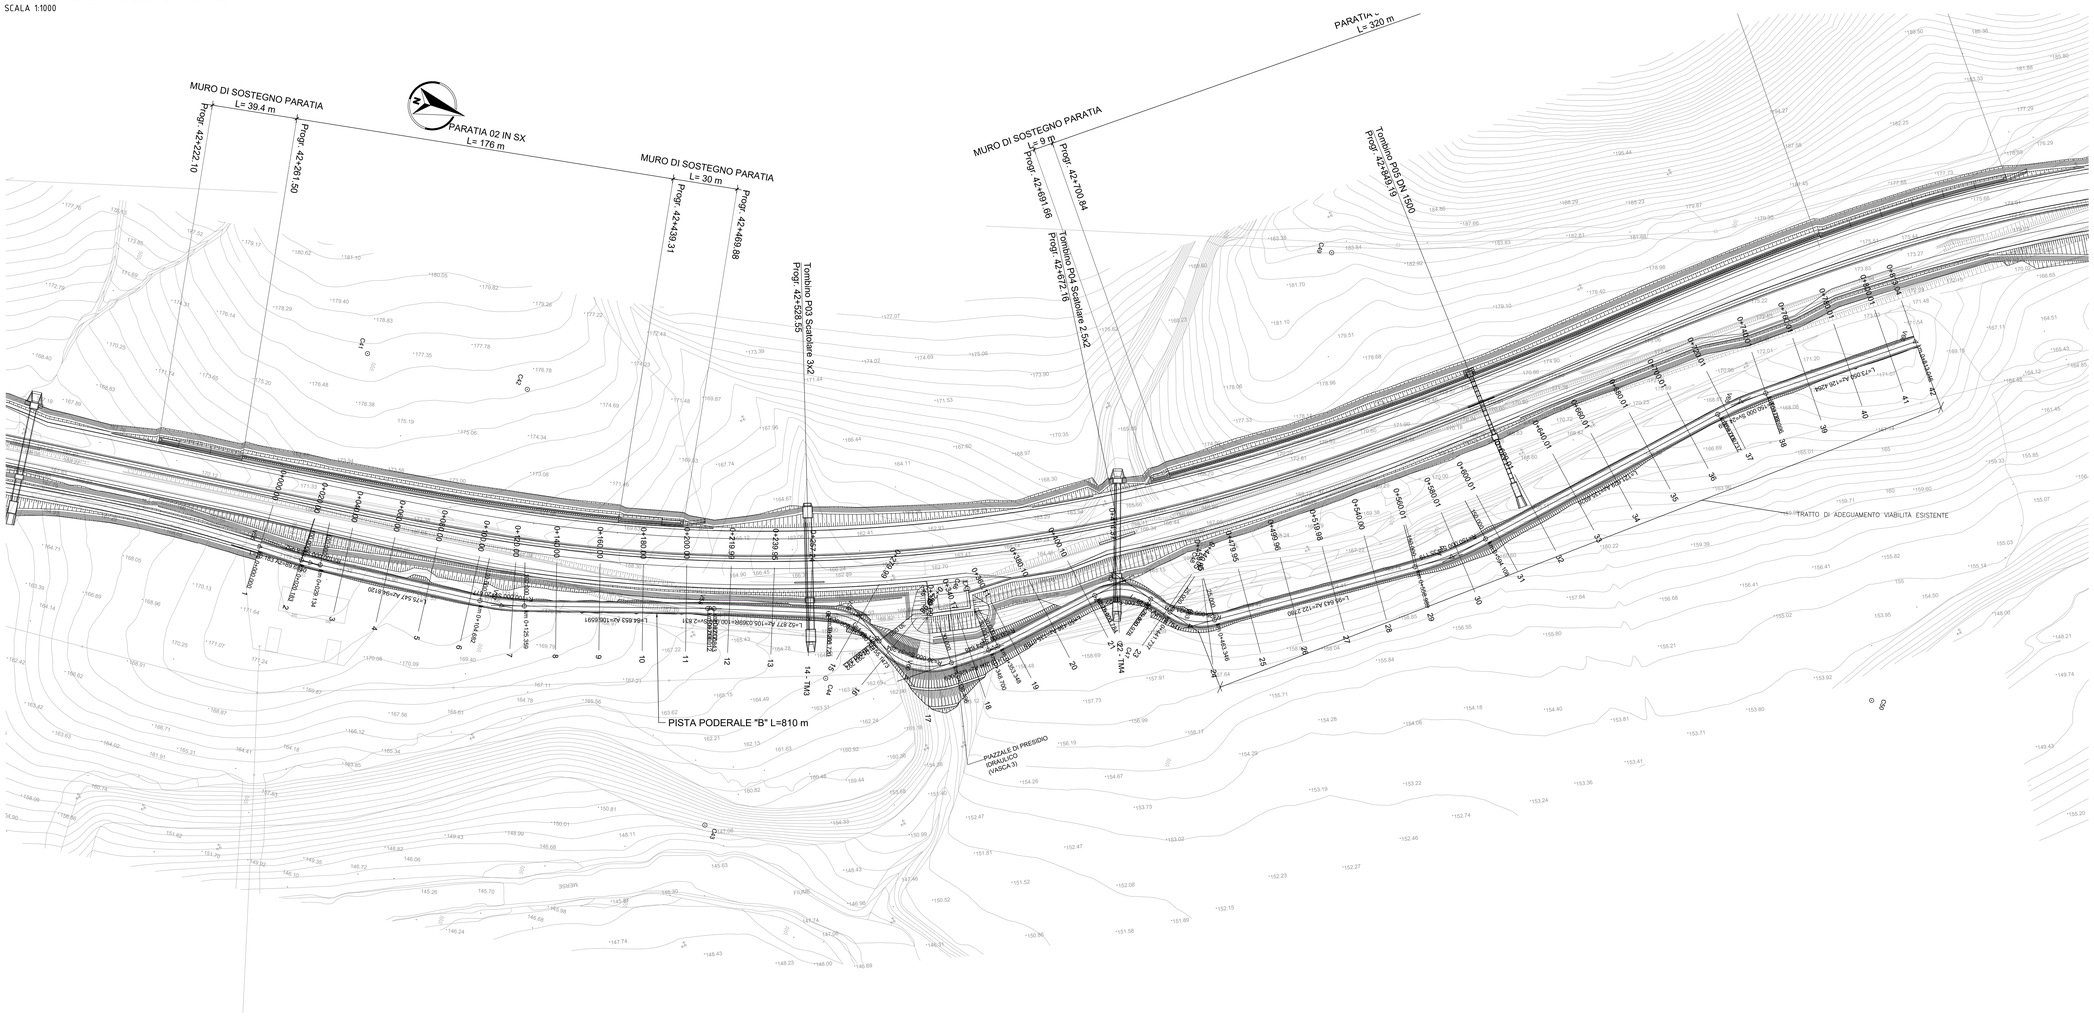

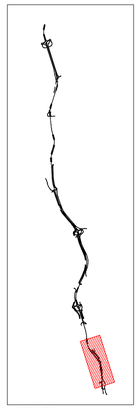

KEY PLAN

V55	686643.330	V56	686643.467	V57	686635.883	V58	686608.235	V59	686590.529	V60	686611.573	V61	686586.795	V62	686638.729	V63	686549.819	V64	686483.164	V65	686374.804	V66	686324.210
	4777356.863		4777381.525		4777471.608		4777564.004		4777629.914		4777660.133		4777693.987		4777741.921		4777777.647		4777883.174		4777988.946		4778057.504
		C41	686543.444	C42	686537.106	C43	686704.444	C44	686623.122	C45	686574.713	C46	686563.962	C47	686567.087	C48	686522.524	C49	686365.760	C50	686488.279		
			4777377.599		4777452.880		4777591.315		4777624.221		4777659.699		4777674.389		4777748.948		4777774.046		4777788.156		4778087.795		

C 41	
R	100.000
Ac	5.1291
Tan	4.479
Sv	8.952
Fr	0.100
Co	8.949

C 42	
R	100.000
Ac	11.8471
Tan	10.376
Sv	20.677
Fr	0.534
Co	20.640

C 43	
R	100.000
Ac	1.6222
Tan	1.416
Sv	2.831
Fr	0.010
Co	2.831

C 44	
R	30.000
Ac	49.8896
Tan	13.954
Sv	26.122
Fr	2.799
Co	25.305

C 45	
R	30.000
Ac	71.0536
Tan	21.420
Sv	37.204
Fr	5.585
Co	34.865

C 46	
R	30.000
Ac	8.8778
Tan	2.329
Sv	4.648
Fr	0.090
Co	4.644

C 47	
R	25.000
Ac	62.3244
Tan	15.118
Sv	27.194
Fr	3.607
Co	25.873

C 48	
R	25.000
Ac	49.5239
Tan	11.531
Sv	21.609
Fr	2.299
Co	20.942

C 49	
R	150.000
Ac	13.4146
Tan	17.640
Sv	35.119
Fr	1.027
Co	35.039

C 50	
R	150.000
Ac	9.2662
Tan	12.156
Sv	24.259
Fr	0.490
Co	24.232

anas
GRUPPO FS ITALIANE

Direzione Progettazione e Realizzazione Lavori

ITINERARIO INTERNAZIONALE E78
S.G.C. GROSSETO - FANO

ADEGUAMENTO A 4 CORSIE
NEL TRATTO GROSSETO - SIENA (S.S. 223 "DI PAGANICO")
DAL KM 41+600 AL KM 53+400 - LOTTO 9

PROGETTO ESECUTIVO

COD. FI15

PROGETTAZIONE: ATI SINTAGMA - GDG - ICARIA

IL RESPONSABILE DELL'INTEGRAZIONE DELLE PRESTAZIONI SPECIALISTICHE:
Dott. Ing. Nando Granieri
Ordine degli Ingegneri della Prov. di Perugia n° A351

IL PROGETTISTA:
Dott. Ing. Vladimiro Rotisciani
Ordine degli Ingegneri della Prov. di Terni n° A376

IL GEOLOGO:
Dott. Geol. Giorgio Cerquiglini
Ordine dei Geologi della Regione Umbria n°108

Il R.U.P.:
Dott. Ing.
Raffaele Franco Carso

IL COORDINATORE PER LA SICUREZZA IN FASE DI PROGETTAZIONE:
Dott. Ing. Filippo Pambianco
Ordine degli Ingegneri della Prov. di Perugia n° A1373

PROTOCOLLO | DATA

IL GRUPPO DI PROGETTAZIONE:
MANDATARIA: Sintagma
MANDANTI: GEOTECHNICAL DESIGN GROUP; ICARIA società di ingegneria

Dott. Ing. N. Granieri		Dott. Ing. D.Carlaccini	Dott. Ing. V.Rotisciani
Dott.Arch. N.Kamenicky		S.Sacconi	Dott. Ing. F.Macchioni
Dott.Ing. V.Truffini		G.Cardua	Geom. C.Vrachini
Dott.Arch. A.Bracchini		V.De Gori	Dott. Ing. V.Piunno
Dott.Ing. M.Centanni		C.Consorti	Dott. Ing. G.Pulli
Dott.Ing. E.Bartolucci		F.Dominici	Geom. C.Sugaroni
Dott.Geol. G.Cerquiglini			
Geom. S.Scopetta			
Dott.Ing. L.Sbrenna			
Dott.Ing. E.Zefiati			
Dott.Ing. A.Micali			
Dott.Ing. L.Nani			
Dott.Ing. F.Pambianco			
Dott. Agr. F.Berti Nulli			

PROVINCIA DELLA PERUGIA
ORDINE DEGLI INGEGNERI
DOTTORE INGEGNERE
NANDO GRANIERI
SETTORE CIVILE E AMBIENTALE
SETTORE INDUSTRIALE
SETTORE DELL'INFORMAZIONE
Sezione A
N. 351

ORDINE degli INGEGNERI
INGEGNERE
Vladimiro
ROTISCIANI
Sezione A
N. 376

PROGETTO STRADALE
VIABILITA' PODERALI
Planimetria di progetto e tracciamento - Viabilità poderale B

CODICE PROGETTO			NOME FILE	REVISIONE	SCALA:
PROGETTO	LIV. PROG.	N. PROG.	S00-PS18-TRA-PP01		
LOFI15	E	1901	CODICE ELAB. S00PS18TRAPP01	A	1:1000

REV.	DESCRIZIONE	DATA	REDATTO	VERIFICATO	APPROVATO
A	Integrazione documentale (IDVIP 5406)	Gen 2021	F. Macchioni	F. Macchioni	N.Granieri