SEZIONI PISTA B (1-12)

SCALA 1:200

PROFILO pista B
SEZIONE 1
PROGRESSIVA 0.00

Rilevato
RL1 1.63 m²
Usura
pc1 5.00 m
Preparazione p. posa
pp1 7.77 m

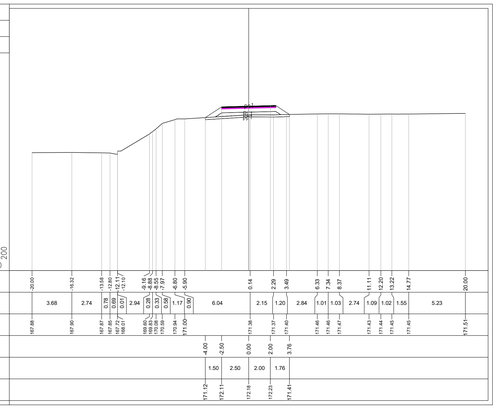

PROFILO pista B
SEZIONE 2
PROGRESSIVA 20.00

Sterro
ST1 1.50 m²
Usura
pc1 5.30 m
Preparazione p. posa
pp1 6.14 m

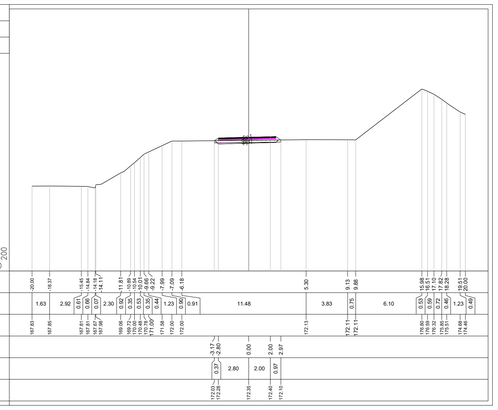

PROFILO pista B
SEZIONE 3
PROGRESSIVA 40.00

Sterro
ST1 0.80 m²
Usura
pc1 5.00 m
Preparazione p. posa
pp1 6.19 m

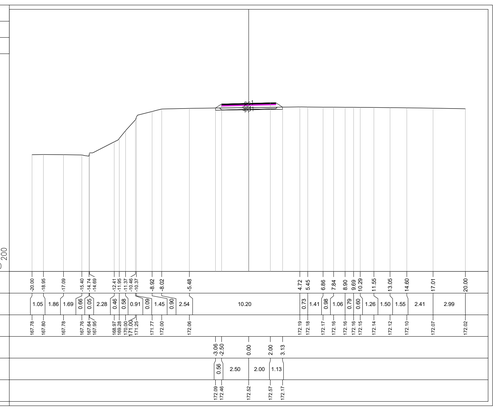

PROFILO pista B
SEZIONE 4
PROGRESSIVA 60.00

Rilevato
RL1 0.15 m²
Sterro
ST1 0.24 m²
Usura
pc1 5.00 m
Preparazione p. posa
pp1 6.68 m

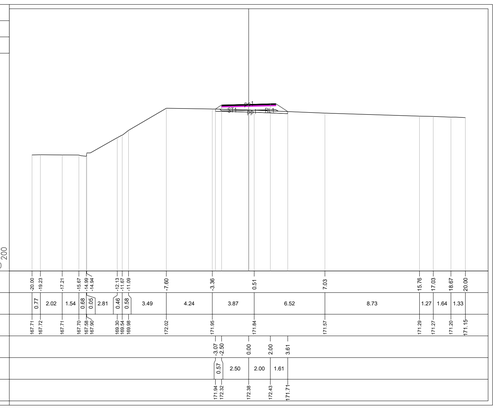

PROFILO pista B
SEZIONE 5
PROGRESSIVA 80.00

Sterro
ST1 0.39 m²
Usura
pc1 5.00 m
Preparazione p. posa
pp1 7.11 m

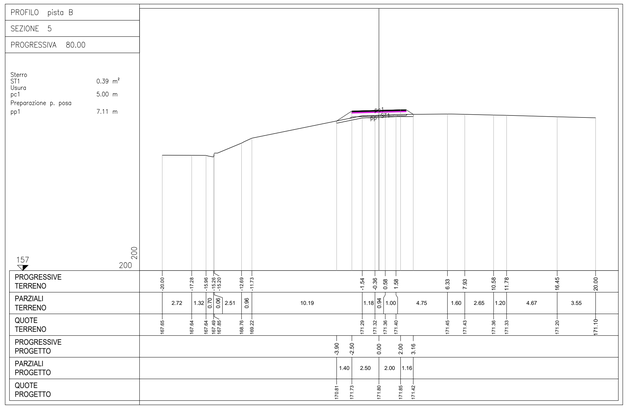

PROFILO pista B
SEZIONE 6
PROGRESSIVA 100.00

Sterro
ST1 1.88 m²
Usura
pc1 5.04 m
Preparazione p. posa
pp1 5.65 m

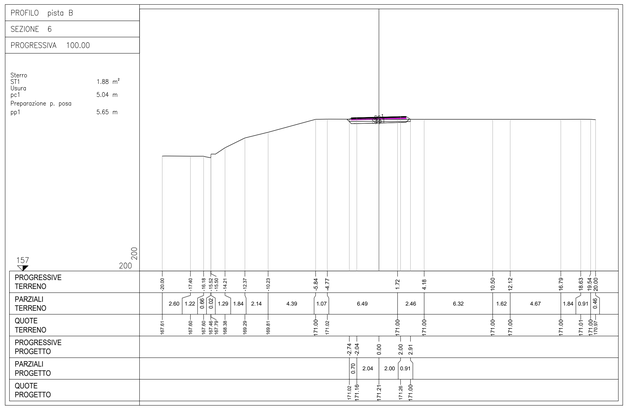

PROFILO pista B
SEZIONE 7
PROGRESSIVA 120.00

Sterro
ST1 4.88 m²
Usura
pc1 5.43 m

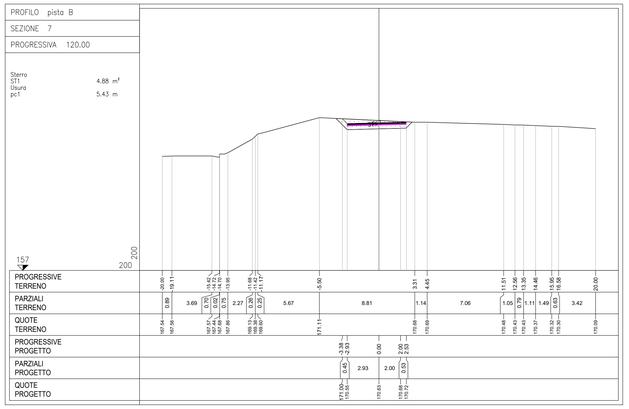

PROFILO pista B
SEZIONE 8
PROGRESSIVA 140.00

Sterro
ST1 3.34 m²
Usura
pc1 5.00 m
Preparazione p. posa
pp1 0.48 m

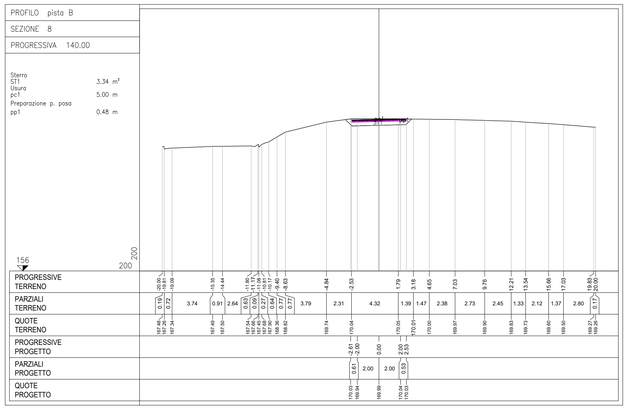

PROFILO pista B
SEZIONE 9
PROGRESSIVA 160.00

Sterro
ST1 2.43 m²
Usura
pc1 5.00 m
Preparazione p. posa
pp1 5.32 m

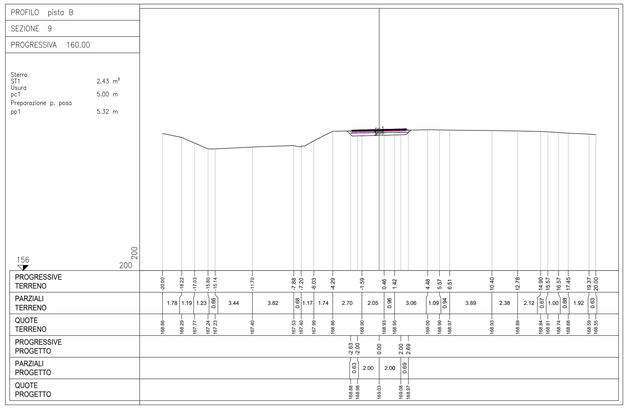

PROFILO pista B
SEZIONE 10
PROGRESSIVA 180.00

Sterro
ST1 3.01 m²
Usura
pc1 5.00 m
Preparazione p. posa
pp1 2.56 m

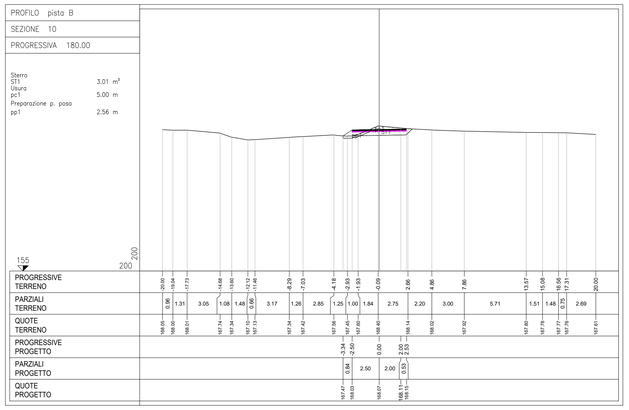

PROFILO pista B
SEZIONE 11
PROGRESSIVA 200.00

Sterro
ST1 3.97 m²
Usura
pc1 5.00 m

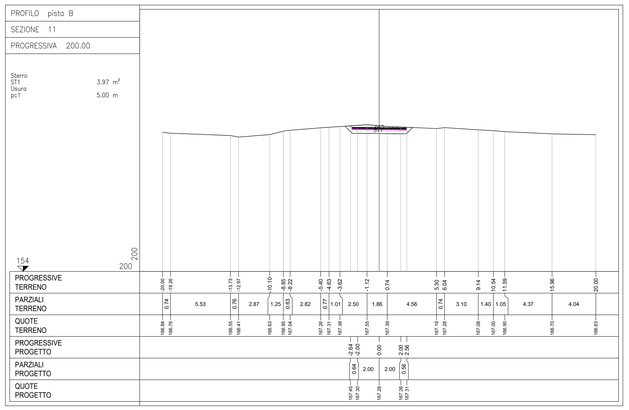

PROFILO pista B
SEZIONE 12
PROGRESSIVA 219.99

Sterro
ST1 7.67 m²
Usura
pc1 5.00 m

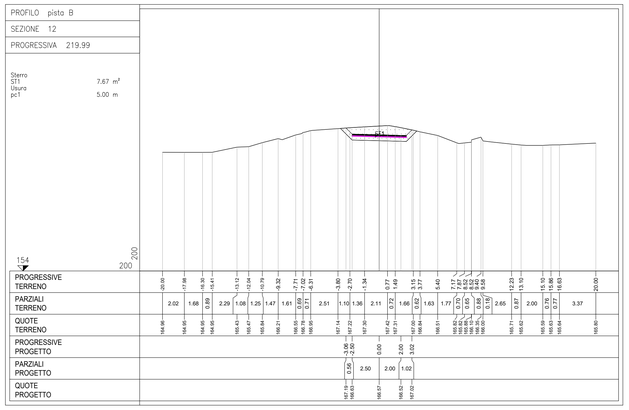

anas
GRUPPO FS ITALIANE

Direzione Progettazione e Realizzazione Lavori

ITINERARIO INTERNAZIONALE E78
S.G.C. GROSSETO - FANO
ADEGUAMENTO A 4 CORSIE
NEL TRATTO GROSSETO - SIENA (S.S. 223 "DI PAGANICO")
DAL KM 41+600 AL KM 53+400 - LOTTO 9

PROGETTO ESECUTIVO — COD. FI15

PROGETTAZIONE: ATI SINTAGMA - GDG - ICARIA

IL RESPONSABILE DELL'INTEGRAZIONE DELLE PRESTAZIONI SPECIALISTICHE:
Dott. Ing. Nando Granieri
Ordine degli Ingegneri della Prov. di Perugia n° A351

IL PROGETTISTA:
Dott. Ing. Vladimiro Rotisciani
Ordine degli Ingegneri della Prov. di Terni n° A376

IL GEOLOGO:
Dott. Geol. Giorgio Cerquiglini
Ordine dei Geologi della Regione Umbria n°108

Il R.U.P.:
Dott. Ing.
Raffaele Franco Carso

IL COORDINATORE PER LA SICUREZZA IN FASE DI PROGETTAZIONE:
Dott. Ing. Filippo Pambianco
Ordine degli Ingegneri della Prov. di Perugia n° A1373

IL GRUPPO DI PROGETTAZIONE:
MANDATARIA: Sintagma
MANDANTI: GEOTECHNICAL DESIGN GROUP; ICARIA società di ingegneria

Dott.Ing. N.Granieri
Dott.Arch. N.Kamenicky
Dott.Ing. V. Truffini
Dott.Ing. F.Macchioni
Dott.Ing. F.Durastanti
Dott.Ing. E.Bartolocci
Dott.Geol. G.Cerquiglini
Geom. S.Scopetta
Dott.Ing. A.Pambianco
Dott.Ing. E.Sellari
Dott.Ing. L.Dinelli
Dott.Ing. L.Nani
Dott.Ing. F.Pambianco
Dott. Agr. F.Berti Nulli
Dott.Ing. D.Carlaccini
Dott.Ing. S.Sacconi
Dott.Ing. G.Cordua
Dott.Ing. G.Lucarini
Dott.Ing. C.Consorti
Dott.Ing. F.Dominici
Dott.Ing. V.Rotisciani
Dott.Ing. F.Macchioni
Dott.Ing. C.Vacchini
Geom. L.Carletti
Dott.Ing. G.Pulli
Geom. C.Sugaroni

PROTOCOLLO | DATA

ORDINE DEGLI INGEGNERI DELLA PROVINCIA DI PERUGIA — DOTTORE INGEGNERE NANDO GRANIERI — SETTORE CIVILE E AMBIENTALE — SETTORE INDUSTRIALE — SETTORE DELL'INFORMAZIONE

ORDINE degli INGEGNERI — INGEGNERE Vladimiro ROTISCIANI — Sezione A — N. A 376 — Provincia di TERNI

PROGETTO STRADALE
VIABILITA' PODERALI
Sezioni trasversali - Viabilità poderale B - Tav. 1/4

CODICE PROGETTO			NOME FILE	REVISIONE	SCALA:
PROGETTO	LIV. PROG.	N. PROG.	*S00-PS18-TR4-SZ01*		
LOFI15	E	1901	CODICE ELAB. S00PS18TRASZ01	A	1:200

REV.	DESCRIZIONE	DATA	REDATTO	VERIFICATO	APPROVATO
A	Integrazione documentale (IIDVIP 5406)	*Gen 2021*	*F. Macchioni*	*F. Macchioni*	*N.Granieri*